

LEGENDA


- WLZ
- YKX 3x2,5
- YKSY 7x1,5
- Proj. kamery
- Gniazdo telefoniczne RJ11
- Przejście pod nowym wjazdem i chodnikami wzdłuż muru granicznego do nowej dziurki

OZNACZENIA:

1. PROJEKTOWANA PRZEBUDOWA BUDYNKU MAGAZYNU W WIEŚ-OBRĘB DZ. 156.69
2. BUDYNEK GAZOWY (KAMIOCHODOWY POLICJI)
3. STANIECZKA BŁYŃKOWA (INSTALACJA GAZOWA W STANIE WYKONANIA)
4. STANIECZKA BŁYŃKOWA (INSTALACJA GAZOWA W STANIE WYKONANIA)
5. IŚNIEJĄCY SZLABAN WJAZDOWY PRZEWIDZANY DO PRZENIESIENIA - WJAZD AWARYJNY
6. PRZEPROJEKTOWANA LOKALIZACJA SZLABANU WJAZDOWEGO - GŁÓWNY WJAZD NA TEREN GARAZI
7. STORZEŻOWISKO I PRAWA NAWIEŻYCHNI GŁÓWNEGO WJAZDOWEGO
8. OBIĘKT STANOWISKO PROJEKTOWANE
9. PROJEKTOWANA WIEŻA DZIAŁKI

**PROJEKT ZAGOSPODAROWANIA TERENU
ADAPTACJA BUDYNKU MAGAZYNOWEGO
NA DZIAŁKĘ ZESPÓŁU GARAZI POLICJI W OPOLU**

INWENTOR: **MIĘSIK ZARZĄD PROJEKTOWY**
 45-57 250 23 POLE, AL. PRZEMYSŁOWA 9
 LOKALIZACJA: **OPOLE - DZIAŁKA NR 69**

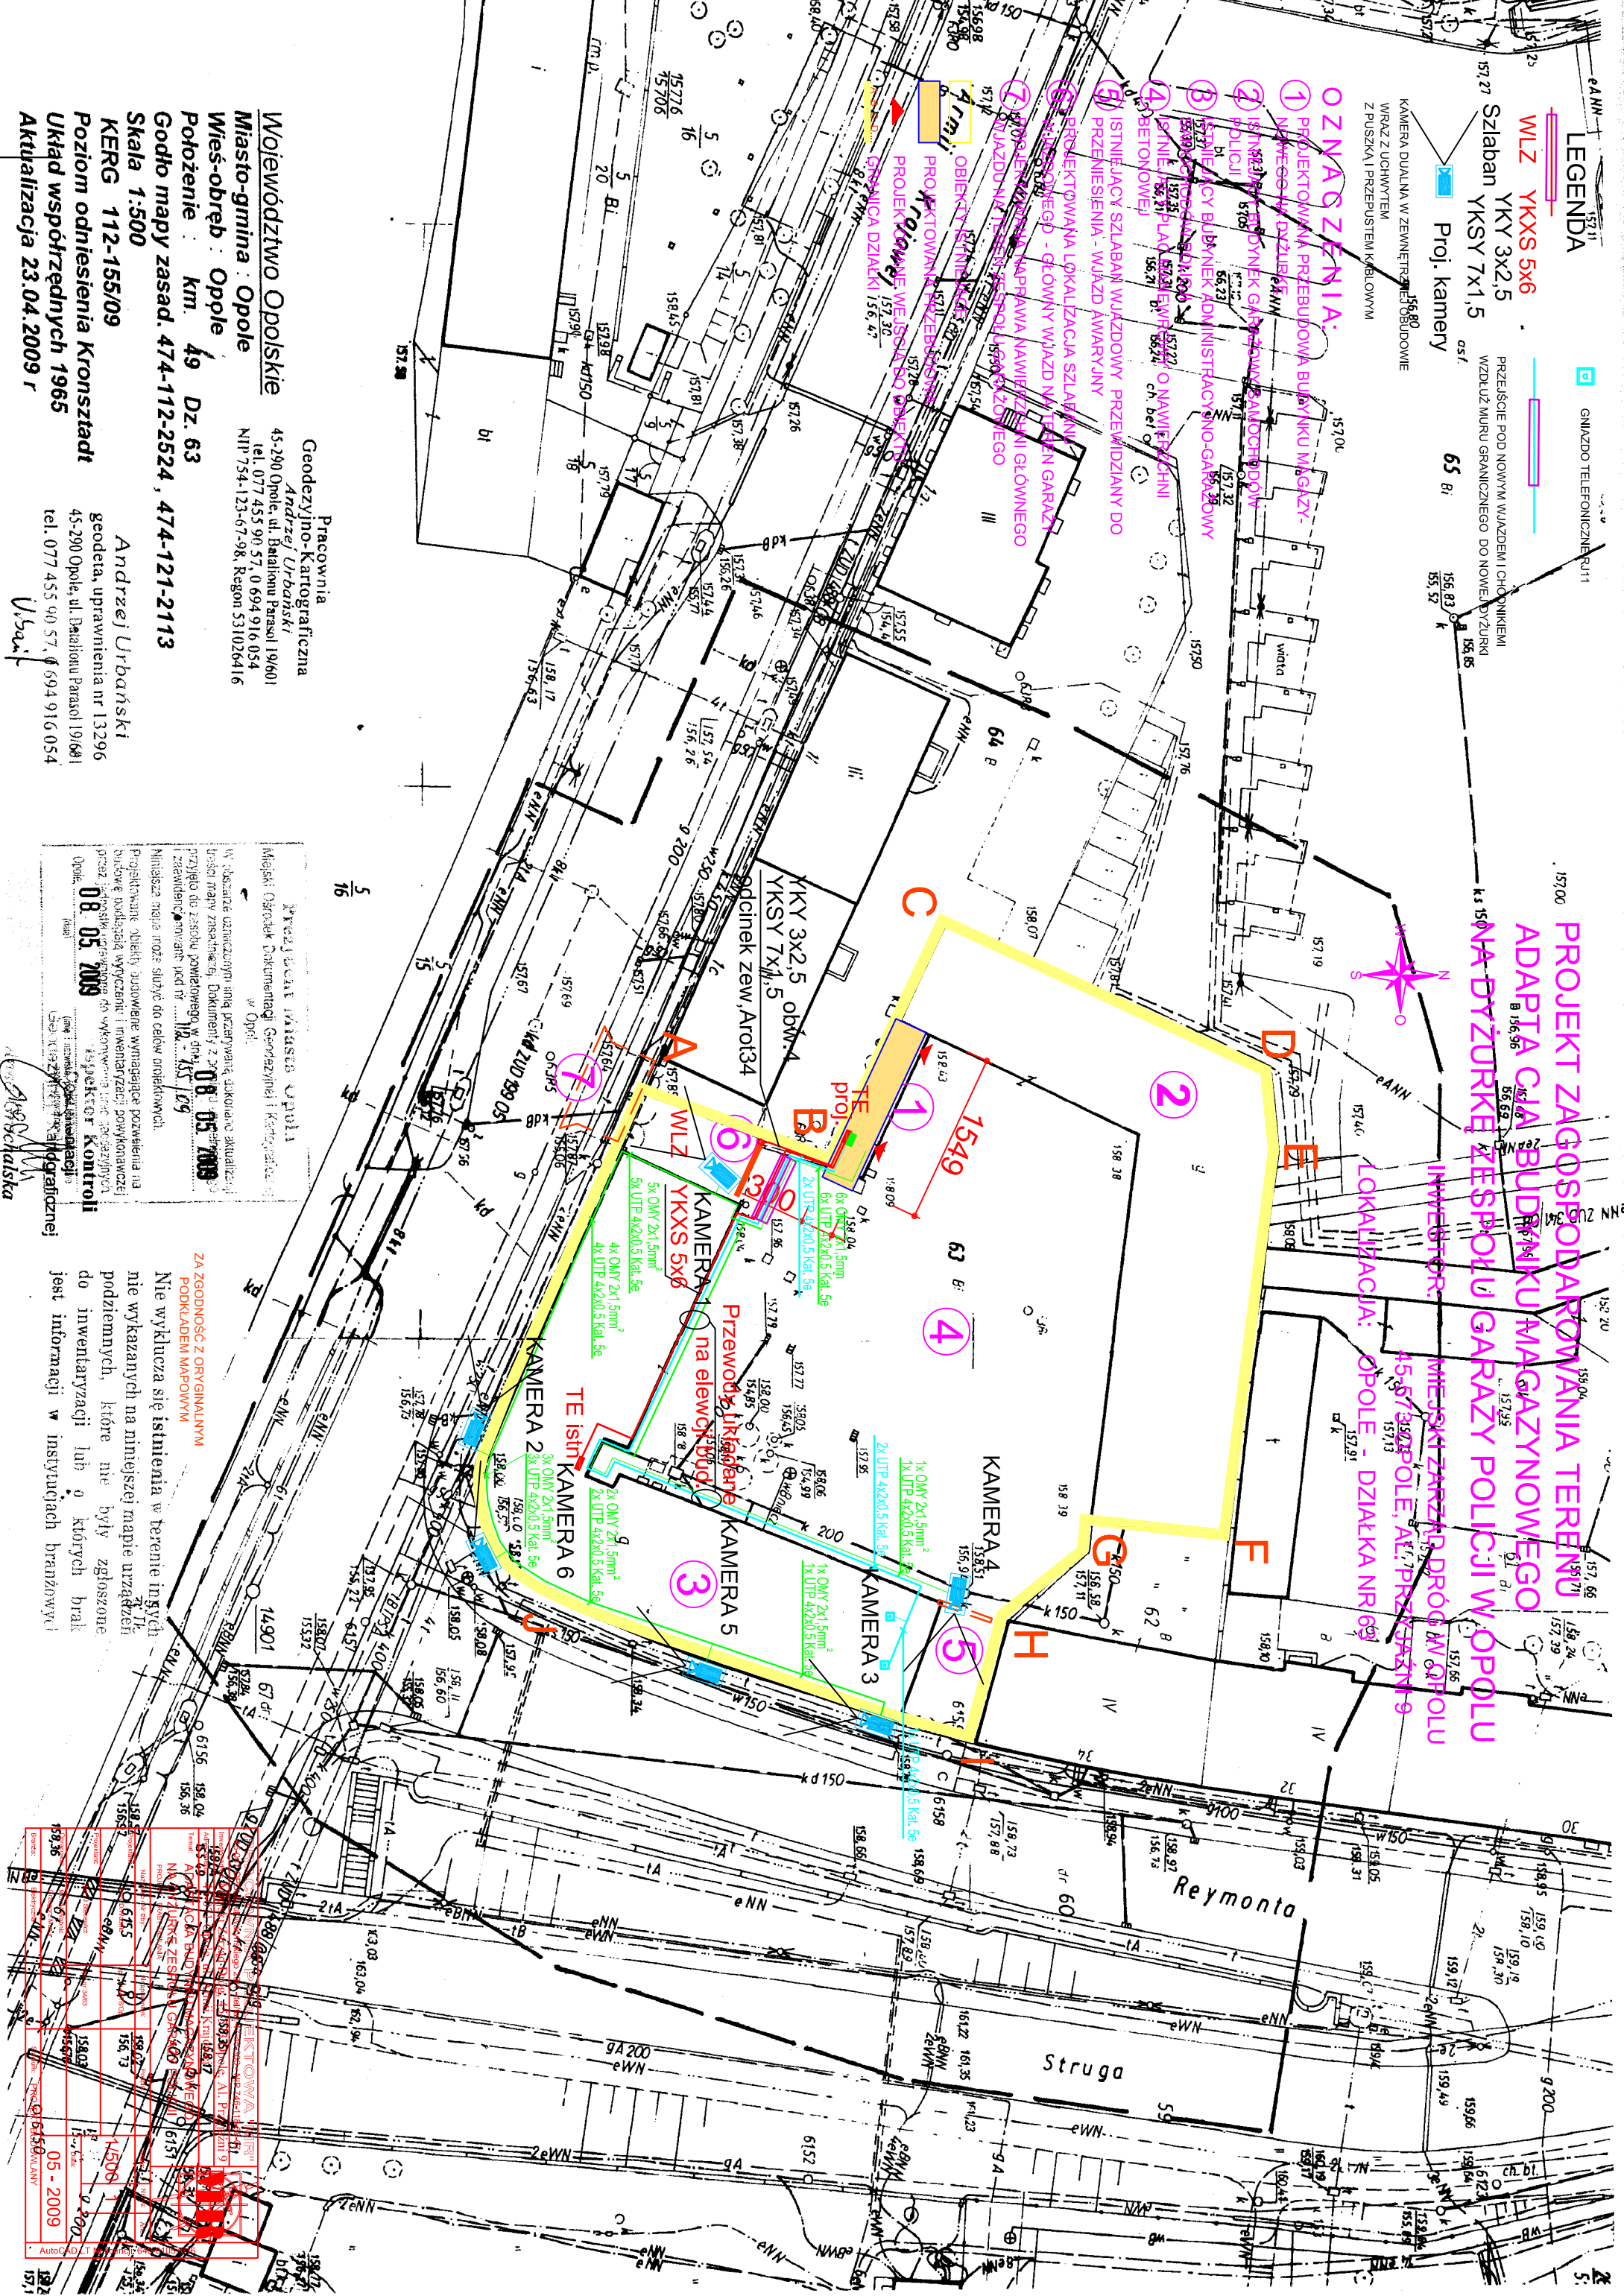

Województwo Opolskie
Miasto-gmina : Opole
Wieś-obręb : Opole
Poleżenie : km. 49 Dz. 63
Godło mapy zasad. 474-112-2524, 474-121-2113
Skala 1:500
KERG 112-155/09
Poziom odniesienia Kronsztadt
Układ współrzędnych 1965
Aktualizacja 23.04.2009 r

Pracownia
Geodezyjno-Kartograficzna
Andrzej Urbanski
 45-290 Opole, ul. Batalionu Parasol 19/601
 tel. 077 455 90 57, 0 694 916 054
 NIP 754-123-67-98, Regon 531026416

Wzrostanie obiektu budowlanego wymagające dokonanie aktualizacji
 projektu mapy zasadniczej, Dokumenty z dnia **08.05.2009**
 przyjęte do zeszłego powołanego, w dniu **08.05.2009**
 zaawizowane, nr nr **112.155/09**

Niniejsza mapa może służyć do celów projektowych.

Projektowane obiekty budowlane wymagające pozwolenia na
 budowę podlega wycofaniu i inwentaryzacji powiększonej
 przez jednostki uprawnione do wykonania prac geodezyjnych.

Opole, dnia **08.05.2009** **Kontrola**

**ZA ZGODNOŚĆ Z ORYGINALNYM
 PODKADAMEM MAPOWYM**

Nie wykazuje się istnienia w terenie innych
 nie wykazanych na niniejszej mapie urządzeń
 podziemnych, które nie były zgłoszone
 do inwentaryzacji lub o których brak
 jest informacji w instytucjach branżowych!