

**MAPA DO CELÓW PROJEKTOWYCH
PL. KAZIMIERZA**



KERG: 112-423/2010
Nr ks. rob. 1388/2010

Województwo opolskie
Miasto – gmina Opole
Wies – obręb Opole
k.m 41 dz.18/2
Położenie ul. Niemodlińska, pl. Kazimierza

Godło mapy zas. 474. 112. 2013, 2031
Skala 1 : 500
Układ współrzędnych: 1965
Układ odniesienia: Kronsztadt

inż. Adam Krynicki
Geodeta uprawniony
Zaśw. nr 693
Sporządził

LEGENDA

-  -istniejąca krawędź jezdni
-  -projektowana nawierzchnia z betonu asfaltowego AC11S - likwidacja istniejącego azylu.


Prezydent Miasta
Miejski Ośrodek Dokumentacji Geodezyjnej i Kartograficznej
w Opolu


W obszarze oznaczonym linią przerywaną dokonano aktualizacji treści mapy zasadniczej. Dokumenty z pomiaru uzupełniającego przyjęto do zarobku powiatowego w dniu
i zaewidencjonowano pod nr
Niniejsza mapa może służyć do celów projektowych.

Projektowane obiekty budowlane wymagające pozwolenia na budowę podlegają wytyczeniu i inwentaryzacji powykonawczej przez jednostki uprawnione do wykonywania prac geodezyjnych

Opole, dnia 11.11.2010 r.

Nie wyklucza się istnienia w terenie innych nie wykazanych na niniejszej mapie urządzeń podziemnych, które nie były zgłoszone w inwentaryzacji lub o których brak jest informacji w zaszyfrowanych branżowych.

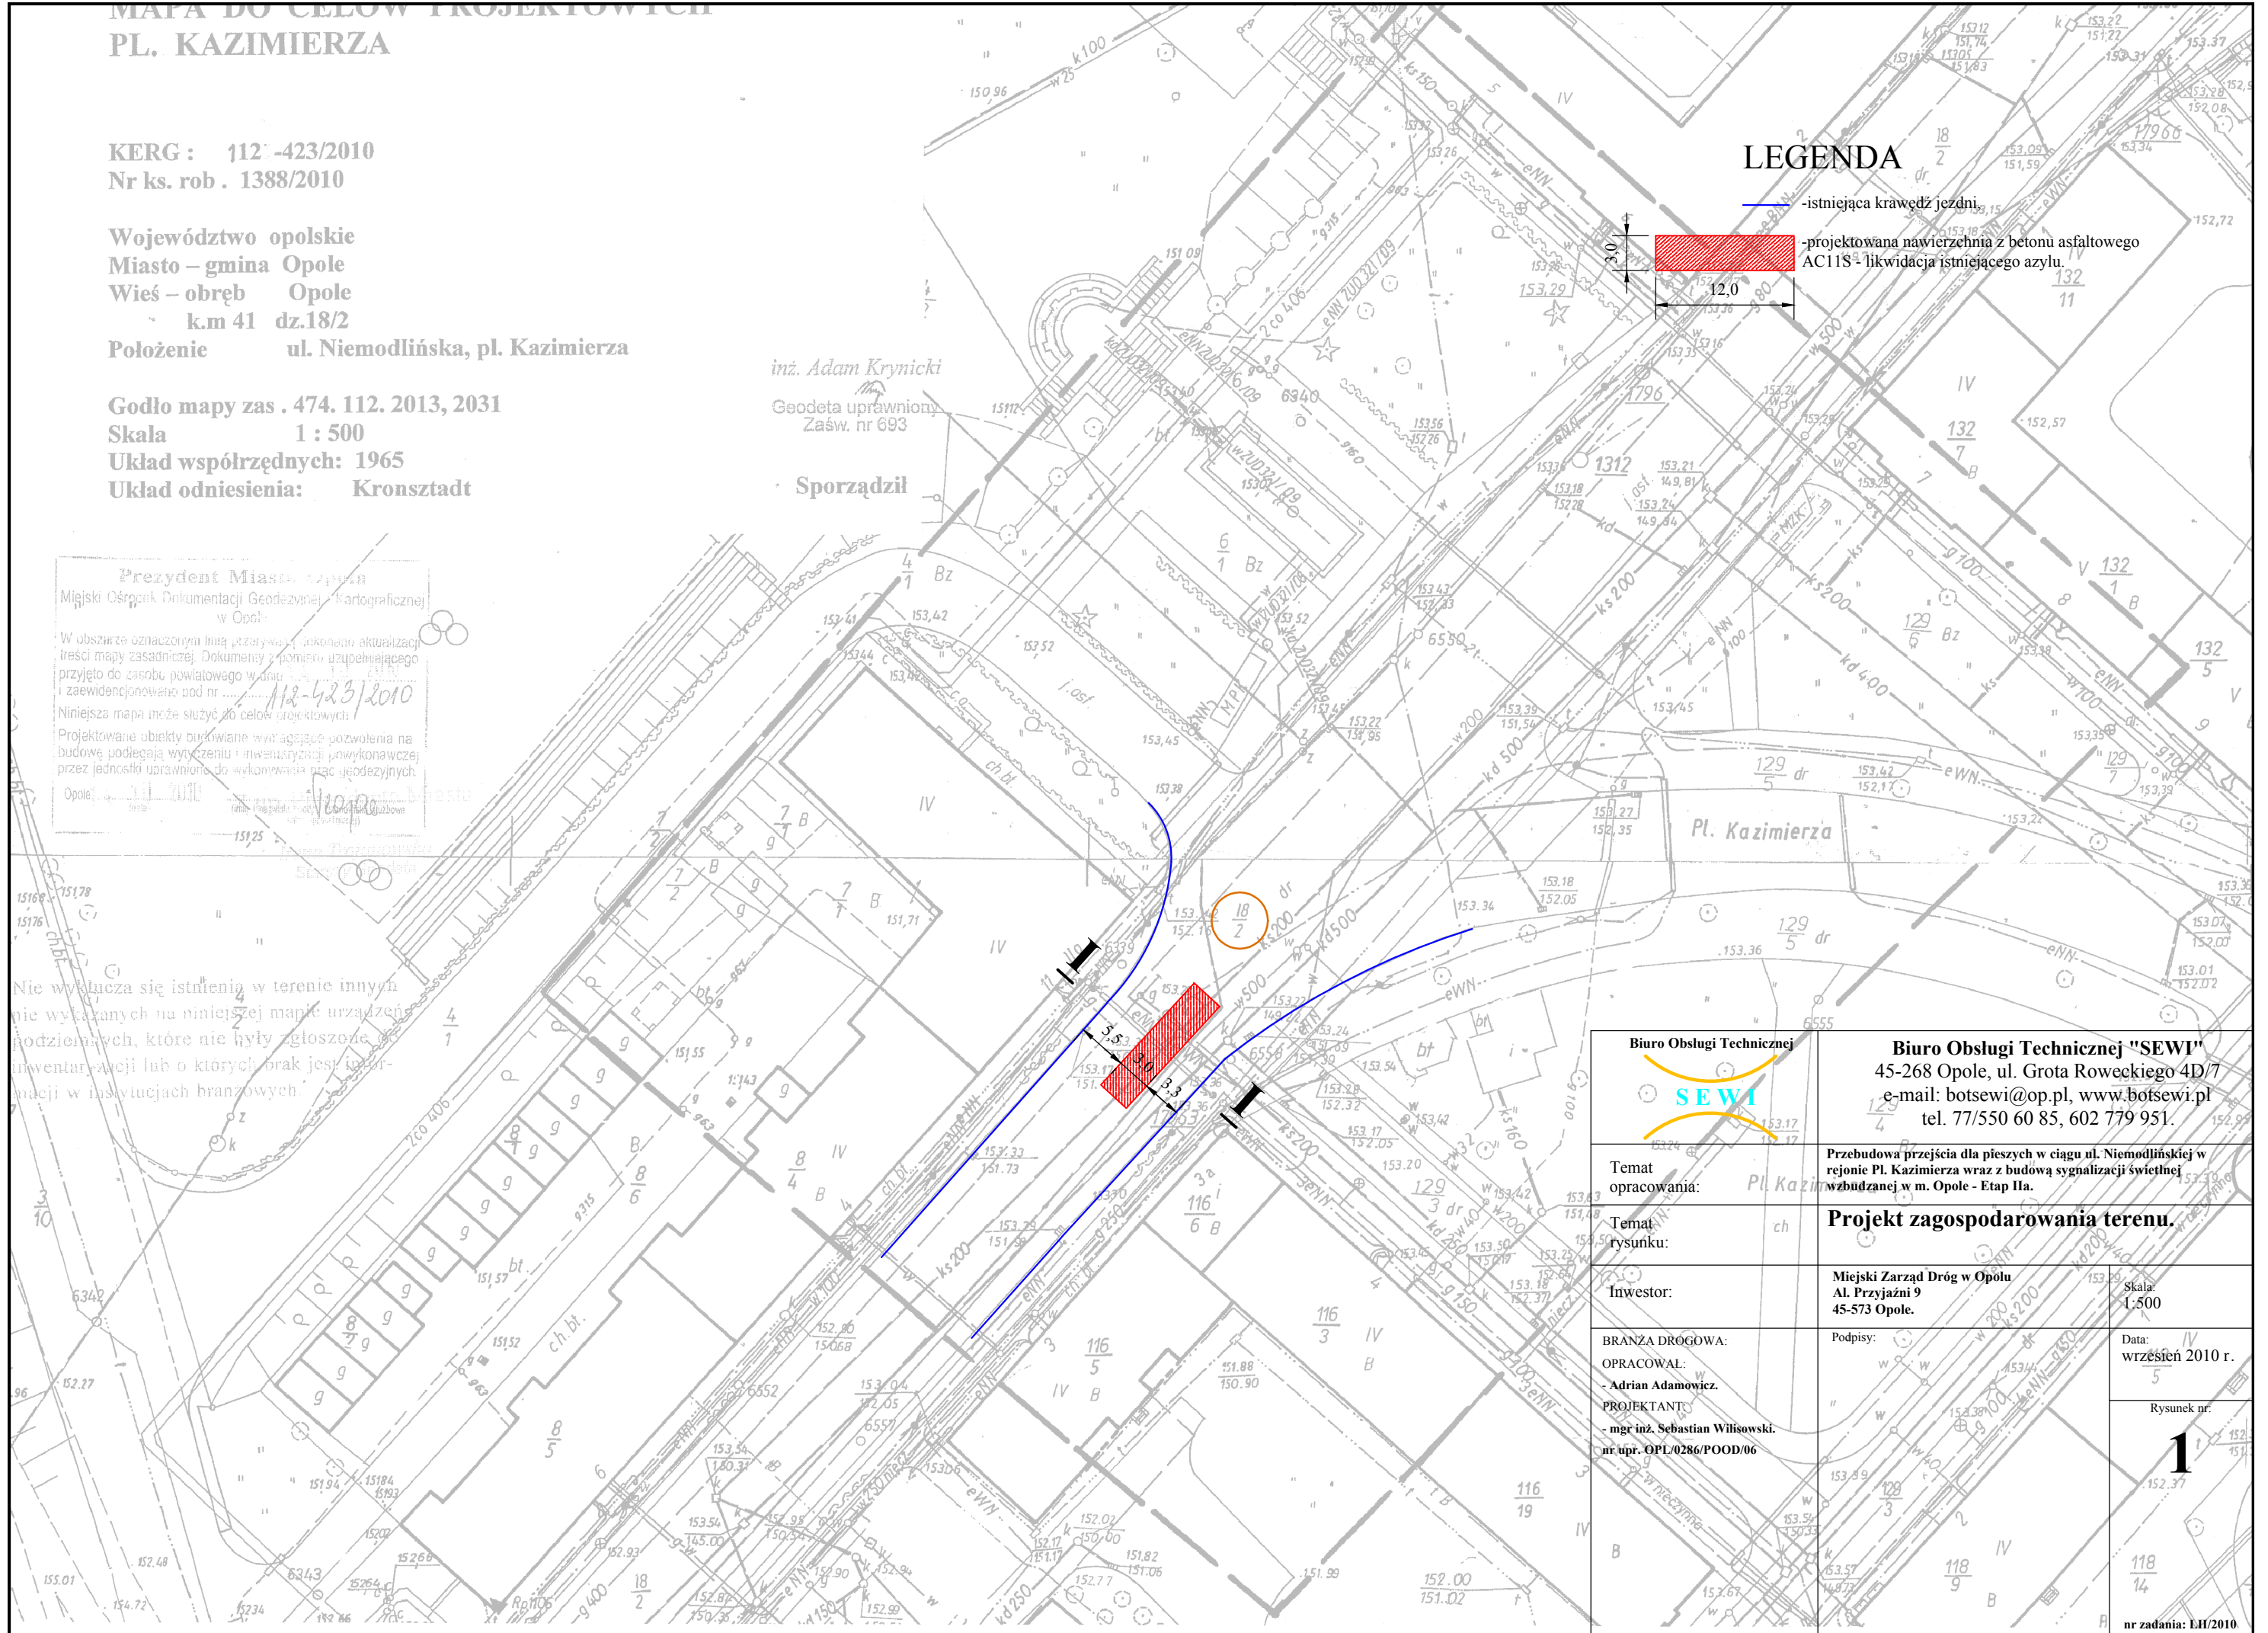

		Biuro Obsługi Technicznej "SEWI" 45-268 Opole, ul. Grota Roweckiego 4D/7 e-mail: botsewi@op.pl, www.botsewi.pl tel. 77/550 60 85, 602 779 951.	
Temat opracowania:		Przebudowa przejścia dla pieszych w ciągu ul. Niemodlińskiej w rejonie Pl. Kazimierza wraz z budową sygnalizacji świetlnej wzbudzonej w m. Opole - Etap IIa.	
Temat rysunku:		Projekt zagospodarowania terenu.	
Inwestor:		Miejski Zarząd Dróg w Opolu Al. Przyjaźni 9 45-573 Opole.	Skala: 1:500
BRANŻA DROGOWA: OPRACOWAŁ: - Adrian Adamowicz. PROJEKTANT: - mgr inż. Sebastian Wilisowski. nr upr. OPL/0286/POOD/06		Podpisy:	Data: wrzesień 2010 r.
		Rysunek nr: 1	
		nr zadania: LII/2010	