


przekrój a - a - stan istniejący

kierunek do ul. Katowickiej

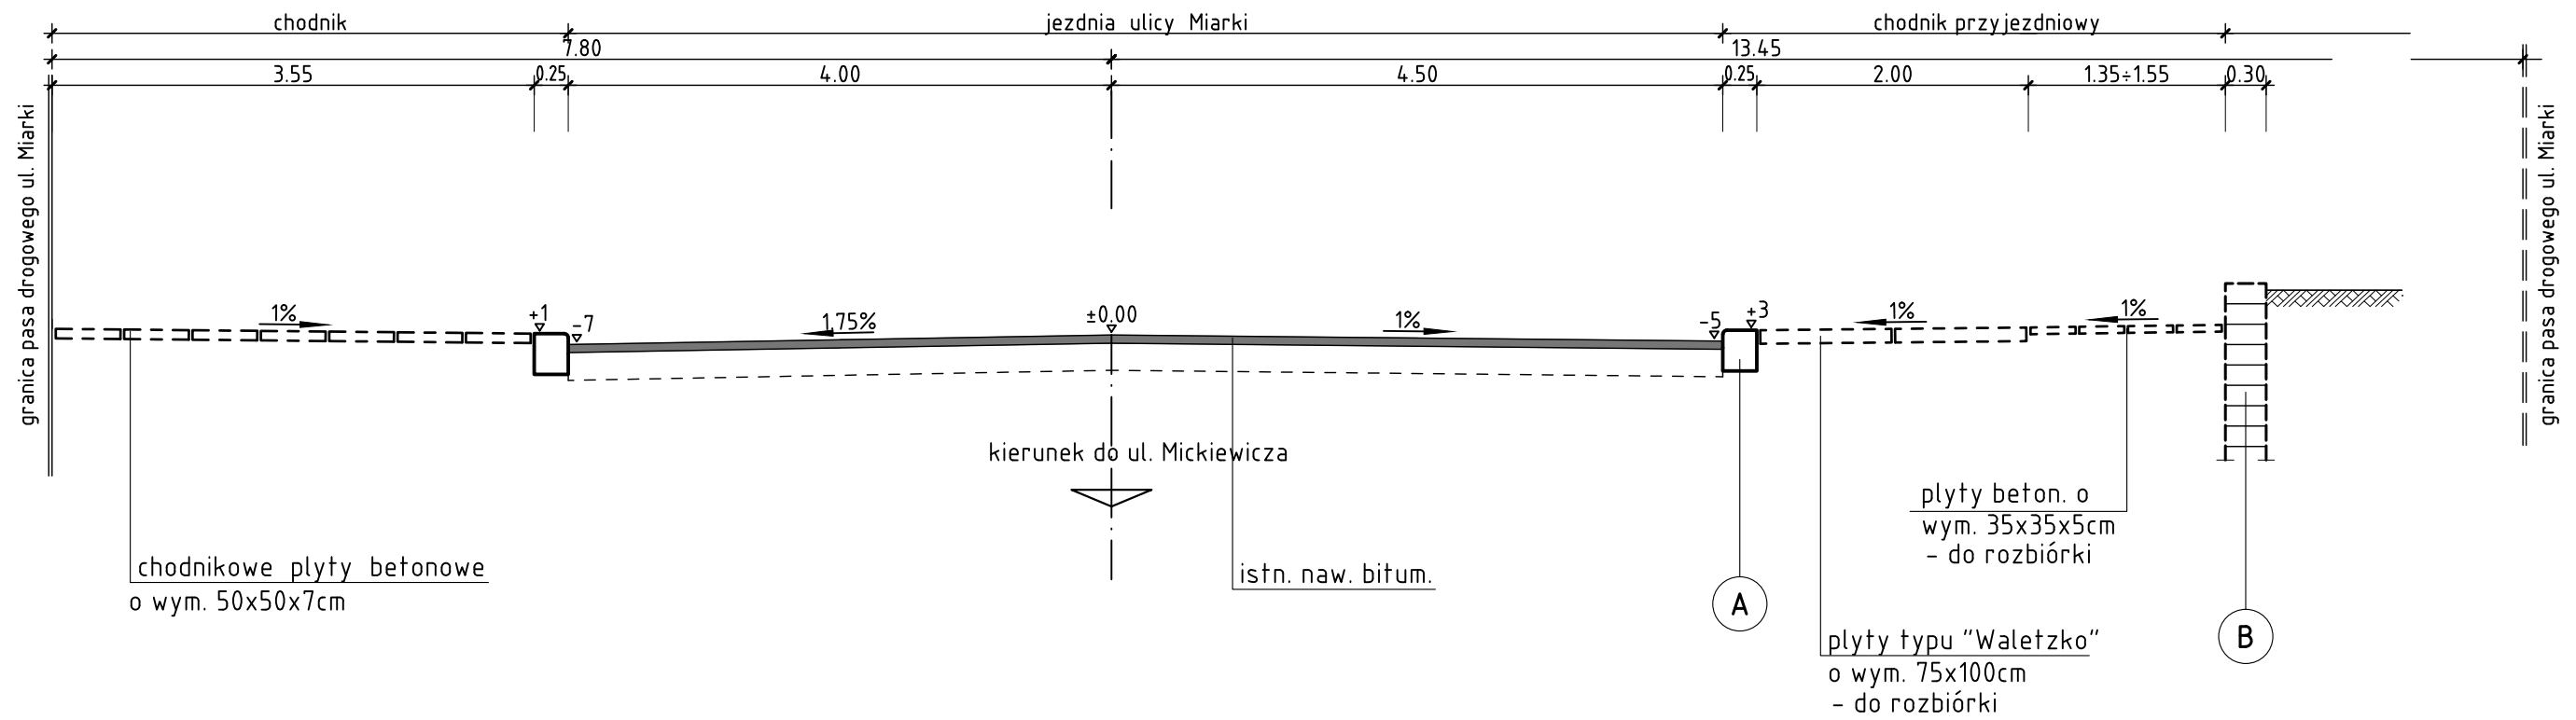

- A** Istn. krawężnik kamienny o szer. 25 cm przeznaczony do przełożenia w linii projekt. zatoki parkingowej
- B** Istn. murek z kamienia łamanego przeznaczony do rozbiórki

Pracownia Projektowa „DROGMAD” 45-710 Opole, ul. Niemodlińska 44/101; tel. 77 551 73 06			
Projekt zagospodarowania terenu			
Temat opracowania: Projekt wykonawczy "Budowa zatoki postojowej przy ul. Miarki na odc. od Katowickiej do Mickiewicza" w granicach dz. nr 65		Temat rysunku: Przekrój konstrukcyjny skala 1 : 50	
Adres: ulica Miarki w Opolu - dr gminna nr 103798 O		Utworzył: mgr inż. T.Jaskiewicz	
Projektant: inż A. Kulejewski upraw. Bud. Nr ewid. 34/77/Op		Data: 08. 2011r	
Investor: Miejski Zarząd Dróg w Opolu ul. Obrońców Stalingradu 66; 45-512 Opole	Opis: drogi	Nr umowy:	Nr rys: 2.1