


WPUST ULICZNY Ø0,5m
Z OSADNIKIEM

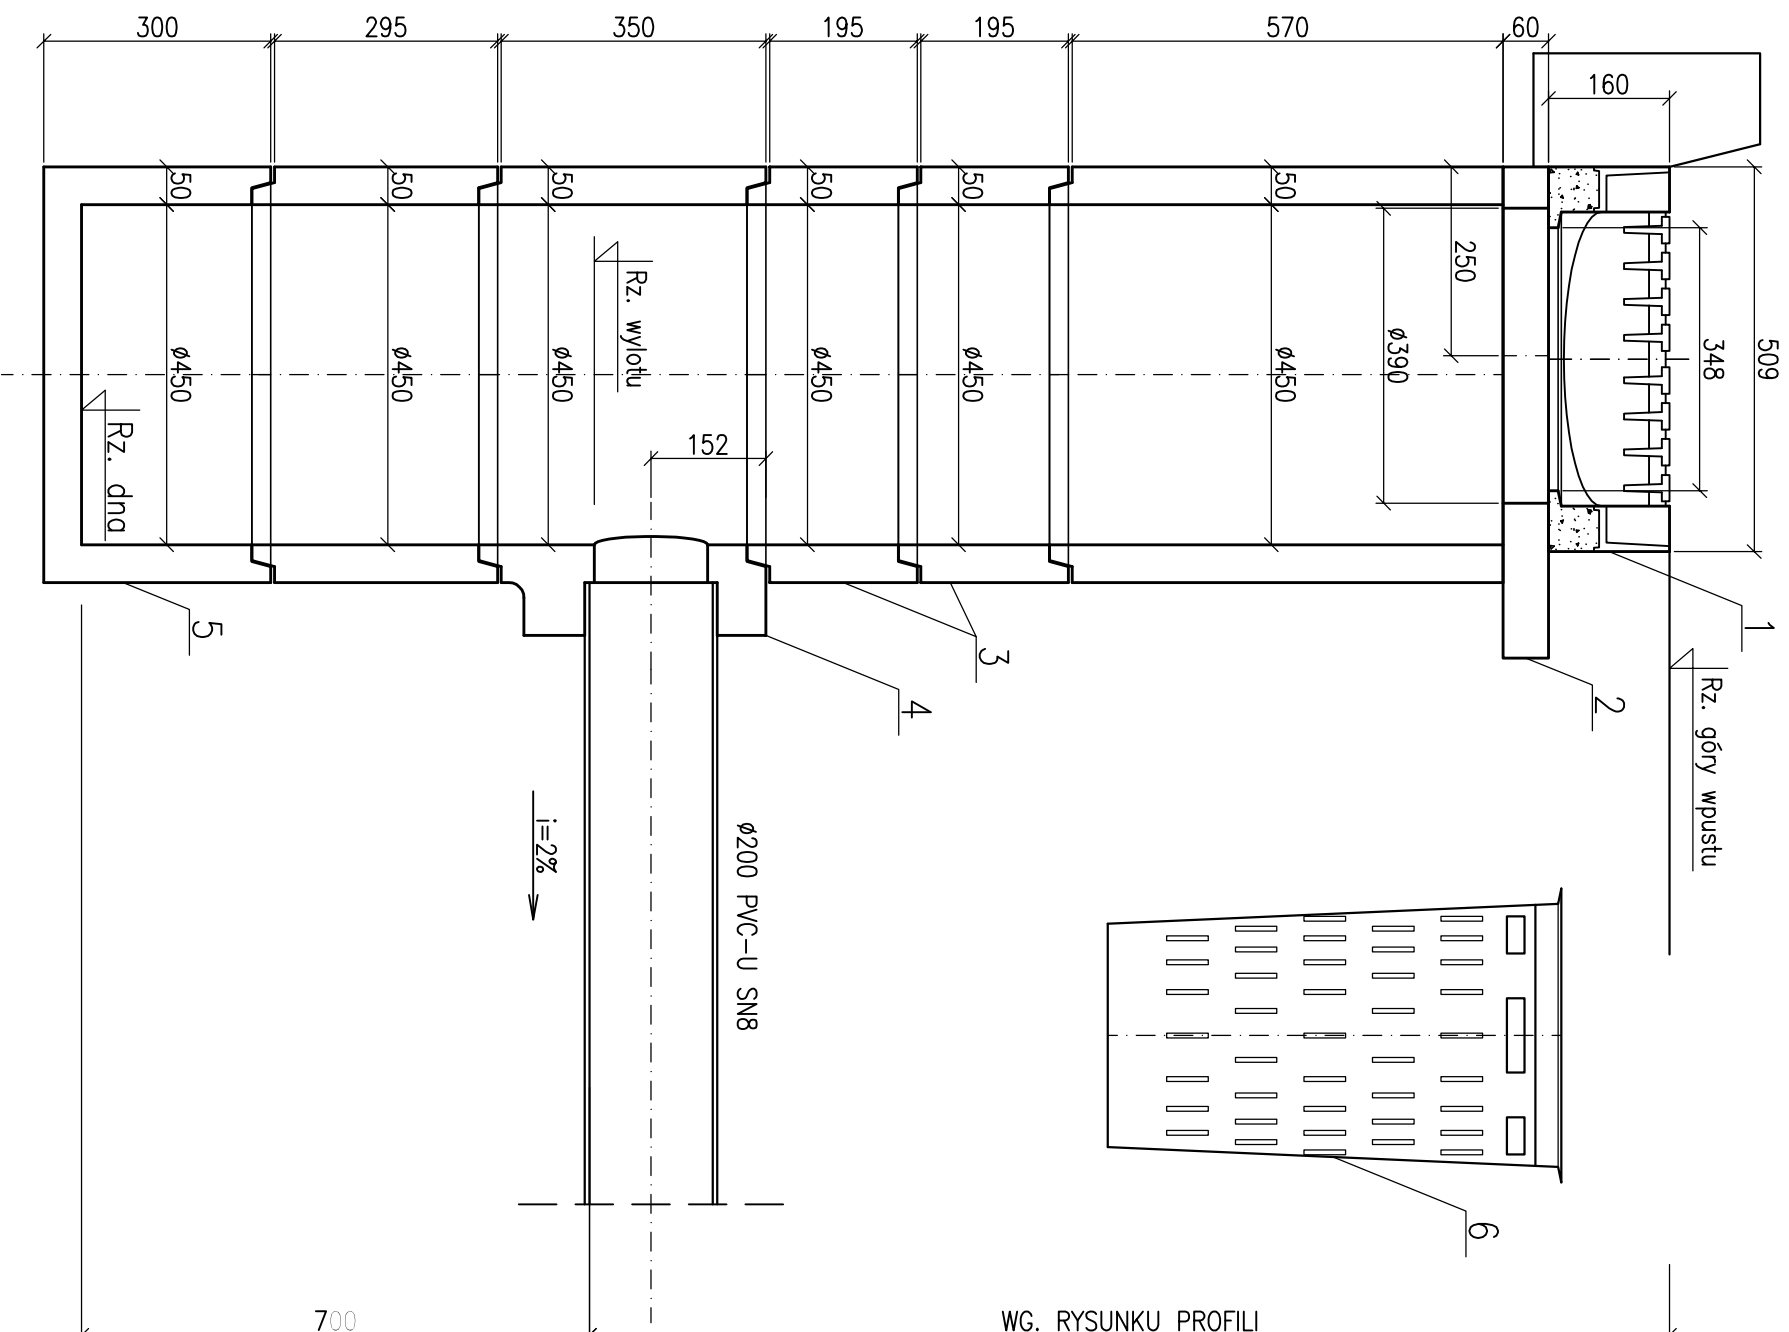

WG. RYSUNKU PROFILI

- UWAGI:
1. Wymiary podano w mm.
 2. Zewnętrzne powierzchnie studzienek izolować:
- 2 x abizolem R
- 2 x abizolem P
 3. Rzędne góry wpustu i wylotu rury podane na profilu podłużnym.

ZESTAWIENIE ELEMENTÓW WPUSTU ULICZNEGO – 1 KOMPLET

Lp.	WYSZCZEGÓLNIENIE	JEDN.	ILOŚĆ	NORMA, KATALOG
1	element 10b Wpust ściekowy żeliwny klasy DN400	szt.	1	P.P.U.B. JANSON S.C. 97-410 Kleszczów
2	element 10a Płyta dystansowa żelbetowa	szt.	1	P.P.U.B. JANSON S.C. 97-410 Kleszczów
3	element 5c Krąg studzienkowy pośredni	szt.	2	P.P.U.B. JANSON S.C. 97-410 Kleszczów
4	element 3a Odejscie boczne	szt.	1	P.P.U.B. JANSON S.C. 97-410 Kleszczów
5	element 2a Spód studzienki	szt.	1	P.P.U.B. JANSON S.C. 97-410 Kleszczów
6	Kosz do elementu 10b	szt.	1	P.P.U.B. JANSON S.C. 97-410 Kleszczów

DATA/DATE	REV. REV.	TREŚĆ ZMIANY/MODIFICATION	OPRACOWAŁ/DRAWN BY	PROJEKTOWAŁ DESIGNED BY	SPRAWDZIŁ CHECKED BY

rok zak. 1948
ISO 9001
**GLIWICKIE BIURO PROJEKTÓW
BUDOWNICTWA PRZEMYSŁOWEGO
PROJPRZEM S.A.** 44-101 GLIWICE, UL. PRYMASA S. WYSZYŃSKIEGO 11.
Telefon (centrala): +48(32)7882199 Fax: +48(32)7882100 e-mail: office@gbpp.com.pl

ZAMAWIĄCY/CLIENT	MIĘSKI ZARZĄD DRÓG W OPOLU, ul. Obronców Stalingradu 66, 45-512 Opole				
ZADANIE INWESTYCYJNE/PROJECT	ROZBUDOWA UL. BOJKA II I UL. TUMANA NA ODCINKU OD UL. BOJKA II DO UL. OBRONCÓW STALINGRADU W OPOLU WRAZ Z BUDOWĄ OSWIETLENIA ULICZNEGO I KANALIZACJI ODSZCZEWIAJ				
OBJEKT/OBJECT	PROJEKT ZAGOSPODAROWANIA TERENU				
OPRACOWAŁ/DRAWN BY:	NR DPR:	FOODS:	FAZA/PHASE	PROJEKT WYKONAWCZY	WSZELKIE PRAWA ZASTRZEŻONE ALL RIGHTS RESERVED
PROJEKTOWAŁ/DESIGNED BY:	R. SKRZEP	28/2001		SKALA/SCALE:	DATA/DATE:
SPRAWDZIŁ/CHECKED BY:	M. PALUCHOWSKA	SK/285/005/09			15.11.2011
NUMER PROJEKTU/JOB NUMBER			NUMER RYSUNKU/DRAWING NUMBER:		
FAZA/PHASE	NR UMOWY/ORDER NO.	OBJEKT/OBJECT	BRANŻA/BRANCH	00 93 401	
PW	4104	00	S	REWIZJA/REVISION	
Tytuł rysunku/drawing title:			-		
WPUST ULICZNY Ø0,5m Z OSADNIKIEM - SZCZEGÓŁ			-		