

Polska Spółka Gazownictwa sp. z o.o.
Oddział w Zabrzu
ul. Szczęść Boże 11, 41-800 Zabrze
tel. 32 398 50 00, faks 32 271 78 01

Zakład w Opolu

ul. Armii Krajowej 2, 45-071 Opole
tel. 77 456 74 80, faks 77 443 52 42
sekretariat@zabrze.psgaz.pl

**Biuro Obsługi
Technicznej „SEWI”**

ul. Oleska 117
45-321 Opole

Wasz znak:
Nasz znak: TE/R/502-59-PB/14

Opole, 18.03.2014

Dot.: Uzgodnienia projektu przebudowy odcinka ul. Wrocławskiej w Opolu

Polska Spółka Gazownictwa sp. z o. o. - Zakład w Opolu informuje, że na terenie objętym opracowaniem nie przebiega czynna sieć gazowa będąca naszą własnością. Przedmiotowy projekt zagospodarowania terenu uzgadniamy bez uwag.


Z poważaniem


ZASTĘPCA DYREKTORA
ds. Technicznych

Andrzej Iwanowicz

KO:

1. Adresat + mapa
2. RG Opole
3. TE /aa + mapa

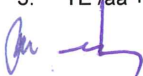

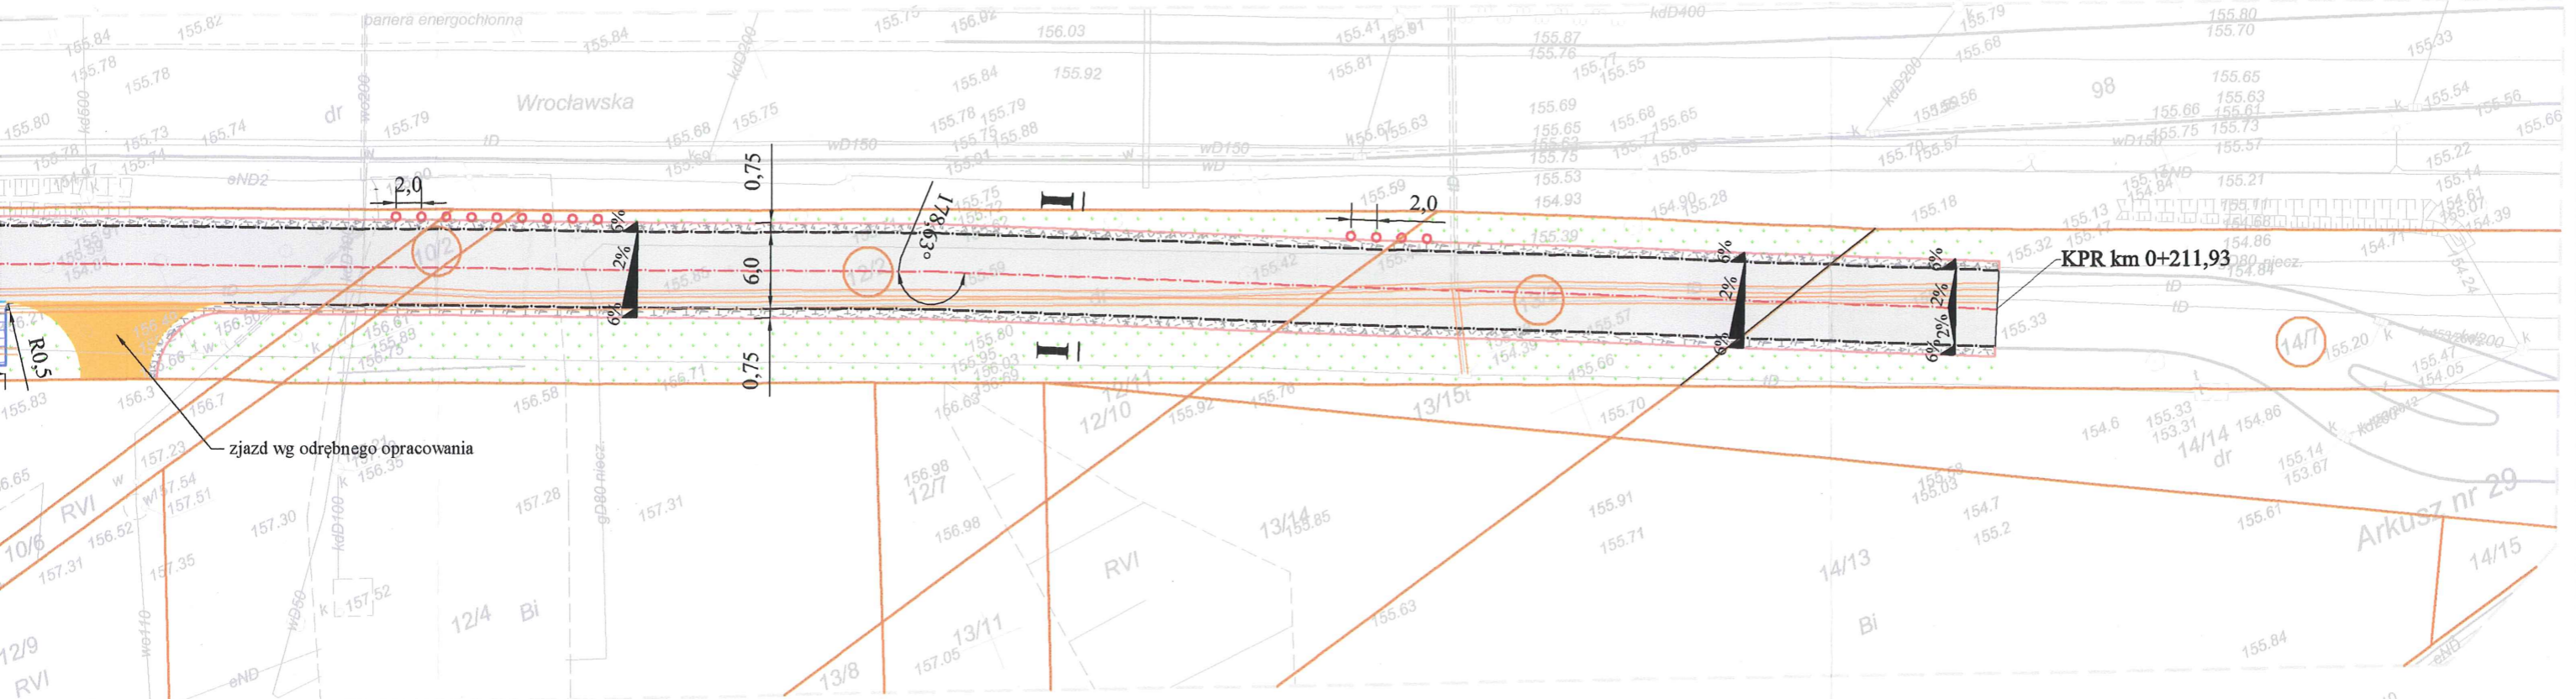

BRAK DYSTRYBUCYJNEJ
SIECI GAZOWEJ

Kierownik ds. Technicznych
Rozdziału Gazu w Opolu
Grzegorz Marczyk
14.03.2014
K. Sobczak

Nie wyklucza się istnienia w terenie innych
... na niniejszej ...
... które nie są ...
... lub o których ...
... brzoźnych.

Mapa do celów projektowych

Województwo	opolskie
Jednostka ewidencyjna	166101 1 M.Opole
Obręb	0061 Półwieś
położenie	k.m. 29 dz. 98, 9/9,8/19,8/3 ul. Wrocławska
Godło mapy zas.	6.139.19.20.4.3 ; 6.139.19.25.2.1
Skala	1 : 500


Nr KERGO: 54/2014
Poziom odniesienia: Kronsztad
Układ współrzędnych: „2000”
Aktualizacja na dzień: 07.02.2014r

GEODETA UPRAWNIONY
Janusz Hebrajski
ul. Dąbrowska 169-165-164
45-001 Opole
tel. 077 474 56 96, 665 960 837

Poświadczam, że niniejszy dokument został opracowany w wyniku prac geodezyjnych i kartograficznych, których rezultaty zawiera operat techniczny wpisany do ewidencji materiałów państwowego zasobu geodezyjnego i kartograficznego	
Organ prowadzący państwowy zasób geodezyjny i kartograficzny	Prezydent Miasta Opola
Identyfikator ewidencyjny materiału zasobu - operatu technicznego	Kerog 54/2014
Data wpisania operatu technicznego do ewidencji materiałów zasobu	24.02.2014
Imię, nazwisko i podpis osoby reprezentującej organ	z up. Prezydenta Miasta Irena Trojanowska

Irena Trojanowska
podinspektor w Wydziale Geodezji i Kartografii

		Biurow Obsługi Technicznej "SEWI" 45-231 Opole, ul. Oleska 117 e-mail: botsewi@op.pl, www.botsewi.pl tel. (0-77) 550 60 85, tel. kom 602 779 951, 696 177 470	
Temat opracowania:		Przebudowa odcinka drogi obsługującego tereny działalności usługowo - produkcyjnej 43 AG na ul. Wrocławskiej w Opolu	
Temat rysunku:		Projekt zagospodarowania terenu - koncepcja.	
Inwestor:		FUNDACJA ROZWOJU ŚLASKA ORAZ WSPIERANIA INICJATYW LOKALNYCH 45-364 Opole, ul. Słowackiego 10	
BRANŻA: Drogowa. OPRACOWAŁ: - Adrian Adamowicz PROJEKTANT: - mgr inż. Sebastian Willisowski SPRAWDZAJĄCY: - inż. Sebastian Raudzisz		Podpisy:	Skala: 1:500 Data: marzec 2014 r. Rysunek nr: 1 nr zadania: V/4/2014
		nr upr. OPL/0286/POOD/06	
		nr upr. OPL/0283/PWOD/06	

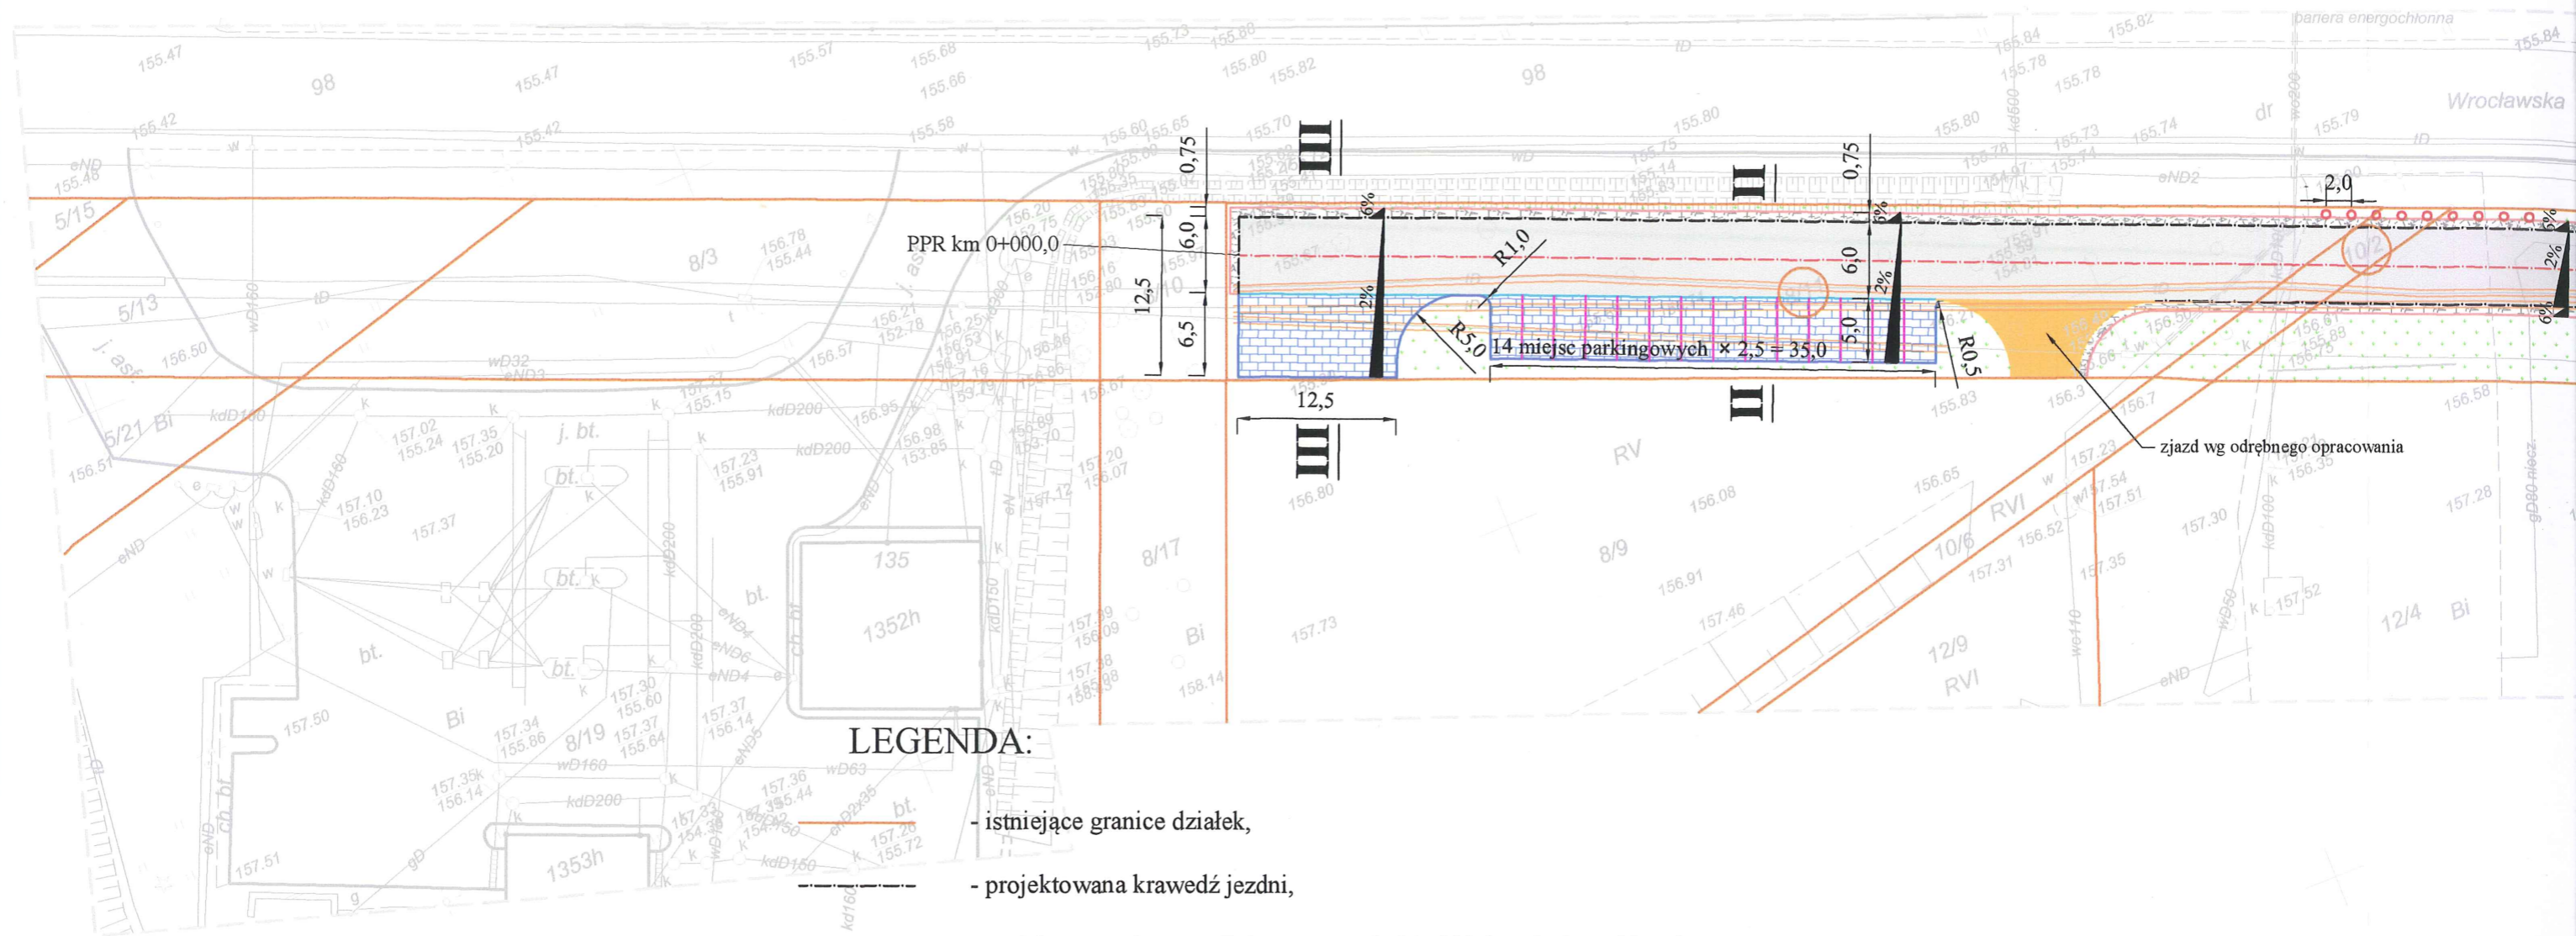

LEGENDA:

- istniejące granice działek,
- projektowana krawędź jezdni,
- projektowany krawężnik betonowy 15×30×100 (wyniesiony 10 cm),
- projektowana krawędź pobocza,
- projektowany krawężnik betonowy najazdowy 15×22×100 (wyniesiony 3 cm),
- wyznaczenie miejsc postojowych kostką betonową drobnowymiarową gr. 8 cm innego koloru niż nawierzchnia miejsc postojowych,
- projektowana nawierzchnia jezdni z betonu asfaltowego AC11S gr. 5 cm,
- projektowana nawierzchnia parkingu i zawrotki z kostki betonowej drobnowymiarowej grubości 8 cm,
- zielen,
- projektowana nawierzchnia pobocza z kruszywa łamanego 0-31,5 mm gr. 10 cm,
- projektowane rury ochronne dwudzielne,
- projektowane słupki U-12c (rozstawione co 2 m),
- drzewa do wycinki.

Mapa do celów projektowych

Województwo	opolskie
Jednostka ewidencyjna	166101 1 M.Opole
Obręb	0061 Półwieś
położenie	k.m. 29 dz. 98, 9/9, 8/19, 8/3
Godło mapy zas.	ul. Wrocławska
Skala	6.139.19.20.43 ; 6.139.19.25.2.1
	1 : 500

Nr KERG: 54/2014
 Poziom odniesienia: Kronsztad
 Układ współrzędnych; „2000”
 Aktualizacja na dzień: 07.02.2014r

GEODETA UPB
 Janusz Hejda
 ul. Dąbrowska 1
 45-001 Opole
 MIF 154-135
 nr upr. 11606
 tel. 077-474 56 96