

Mapa do celów projektowych

Województwo	opolskie
Jednostka ewidencyjna	166101 1 M.Opole
Obręb	0061 Półwieś
położenie	k.m. 29 dz. 98, 9/9,8/19,8/3
Godko mapy zas.	ul. Wrocławska
Skala	6.139.19.20.43 ; 6.139.19.25.2.1
	1 : 500

Nr KERG: 54/2014
 Poziom odniesienia: Kronsztad
 Układ współrzędnych: „2000”
 Aktualizacja na dzień: 07.02.2014r

nr upr. 11606
 GEODETA UPRAWNIONY
Janusz Habrajski
 ul. Frankowa 102-105, 45-001 Opole
 tel. 077 474 56 96, 665 960 837


Nie wykazuje się istnienia w terenie innych
 punktów na niniejszym
 planie, które nie są
 zgodne z tym, co zostało
 przedstawione na planie
 sytuacyjno-branżowym.

Poświadczam, że niniejszy dokument został opracowany w wyniku prac geodezyjnych i kartograficznych, których rezultaty zawiera operat techniczny wpisany do ewidencji materiałów państwowego zasobu geodezyjnego i kartograficznego	
Organ prowadzący państwowy zasób geodezyjny i kartograficzny	Prezydent Miasta Opola
Identyfikator ewidencyjny materiału zasobu - operatu technicznego	KERG 54/2014
Data wpisania operatu technicznego do ewidencji materiałów zasobu	24.02.2014
Imię, nazwisko i podpis osoby reprezentującej organ	z op. Prezydenta Miasta <i>Irena Trojanowska</i>

Irena Trojanowska
 upr. 11606 w Wydziale Geodezji i Kartografii

Miejski Zarząd Dróg w Opolu
 uzgadnia lokalizację i projekt z wniesieniem uwag (zastrzeżeń)
 podanych w decyzji postanowieniu piśmie
 Nr TP.2.4406.3.2.2014
 z dnia 11.04.2014
 Załącznik nr 1/1

Biuro Obsługi Technicznej 	Biuro Obsługi Technicznej "SEWI" 45-231 Opole, ul. Oleska 117 e-mail: botsewi@op.pl, www.botsewi.pl tel. (0-77) 550 60 85, tel. kom 602 779 951, 696 177 470	
Temat opracowania:	Przebudowa odcinka drogi obsługującego tereny działalności usługowo - produkcyjnej 43 AG na ul. Wrocławskiej w Opolu	
Temat rysunku:	Projekt zagospodarowania terenu - koncepcja.	
Investor:	FUNDACJA ROZWOJU ŚLASKA ORAZ WSPIERANIA INICJATYW LOKALNYCH 45-364 Opole, ul. Słowackiego 10	Skala: 1:500
BRANŻA: Drogowa. OPRACOWAŁ: - Adrian Adamowicz PROJEKTANT: - mgr inż. Sebastian Willisowski SPRAWDZAJĄCY: - inż. Sebastian Raudzisz	Podpisy: nr upr. OPL/0286/POD/06 nr upr. OPL/0283/PWOD/06	Data: marzec 2014 r. Rysunek nr: 1 nr zadania: V/4/2014

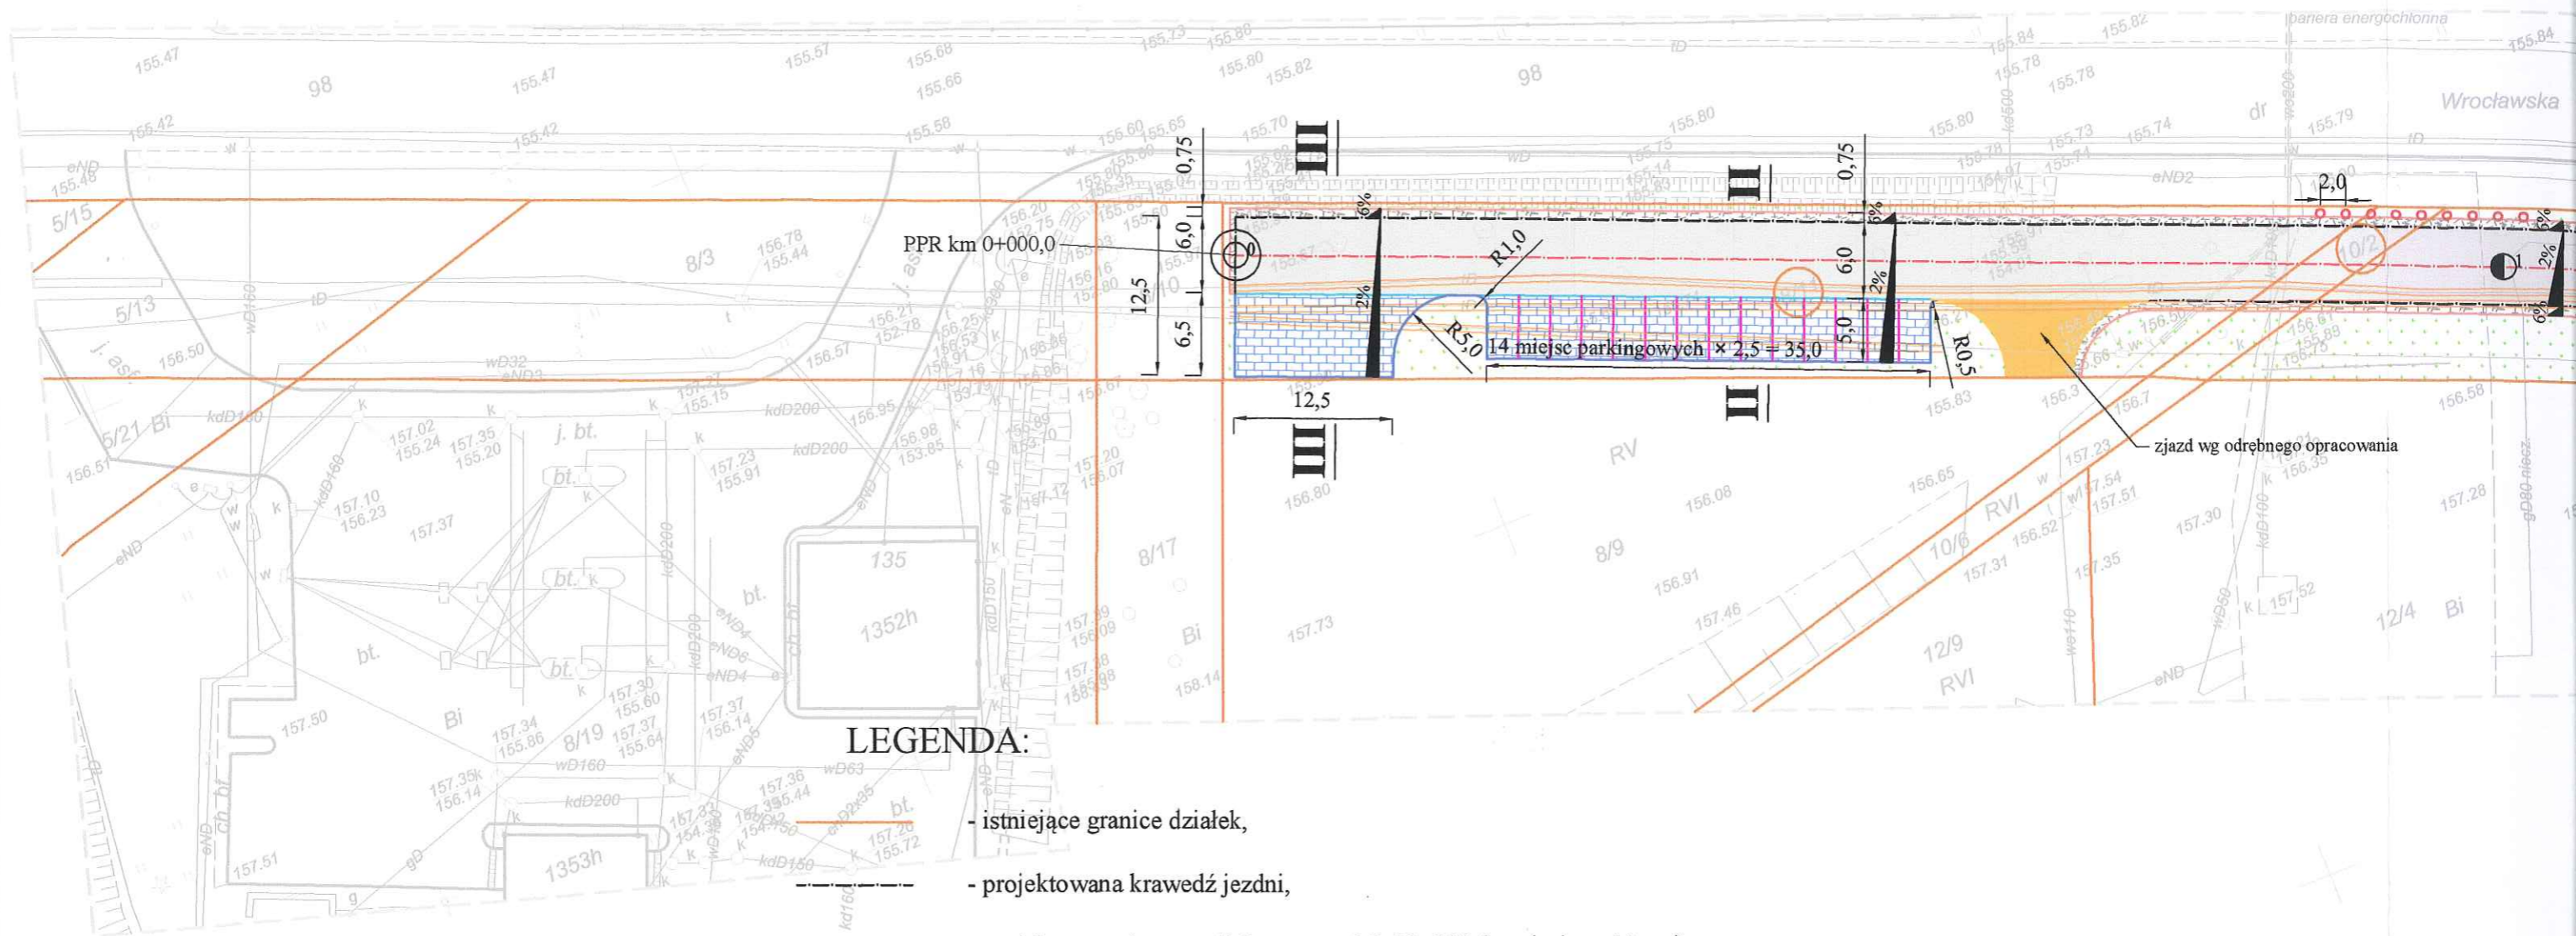

LEGENDA:

- istniejące granice działek,
- projektowana krawędź jezdni,
- projektowany krawężnik betonowy 15×30×100 (wyniesiony 10 cm),
- projektowana krawędź pobocza,
- projektowany krawężnik betonowy najazdowy 15×22×100 (wyniesiony 3 cm),
- wyznaczenie miejsc postojowych kostką betonową drobnowymiarową gr. 8 cm innego koloru niż nawierzchnia miejsc postojowych,
- projektowana nawierzchnia jezdni z betonu asfaltowego AC11S gr. 4 cm,
- projektowana nawierzchnia parkingu i zawrotki z kostki betonowej drobnowymiarowej grubości 8 cm,
- zieleń,
- projektowana nawierzchnia pobocza z kruszywa łamanego 0-31,5 mm gr. 10 cm,
- projektowane rury ochronne dwudzielne,
- projektowane słupki U-12c (rozmieszczone co 2 m),
- drzewa do wycinki.

Mapa do celów projektowych

Województwo	opolskie
Jednostka ewidencyjna	166101 1 M.Opole
Obręb	0061 Półwieś
położenie	k.m. 29 dz. 98, 9/9,8/19,8/3 ul. Wrocławska
Godło mapy zas.	6.139.19.20.43 ; 6.139.19.25.2.1
Skala	1 : 500

Nr KERG: 54/2014
 Poziom odniesienia: Kronsztad
 Układ współrzędnych: „2000”
 Aktualizacja na dzień: 07.02.2014r

GEODETA UPRAWNIENI
 Jarosław Hrab
 ul. Dąbrowska 14
 45-061/100
 MIF 154-133
 nr upr. 11606
 tel. 077-474 56 96