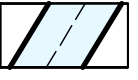
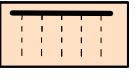
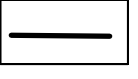

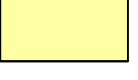
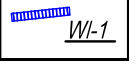
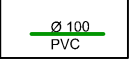
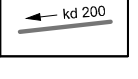
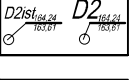
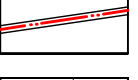
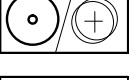
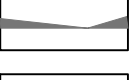
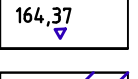
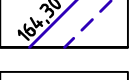



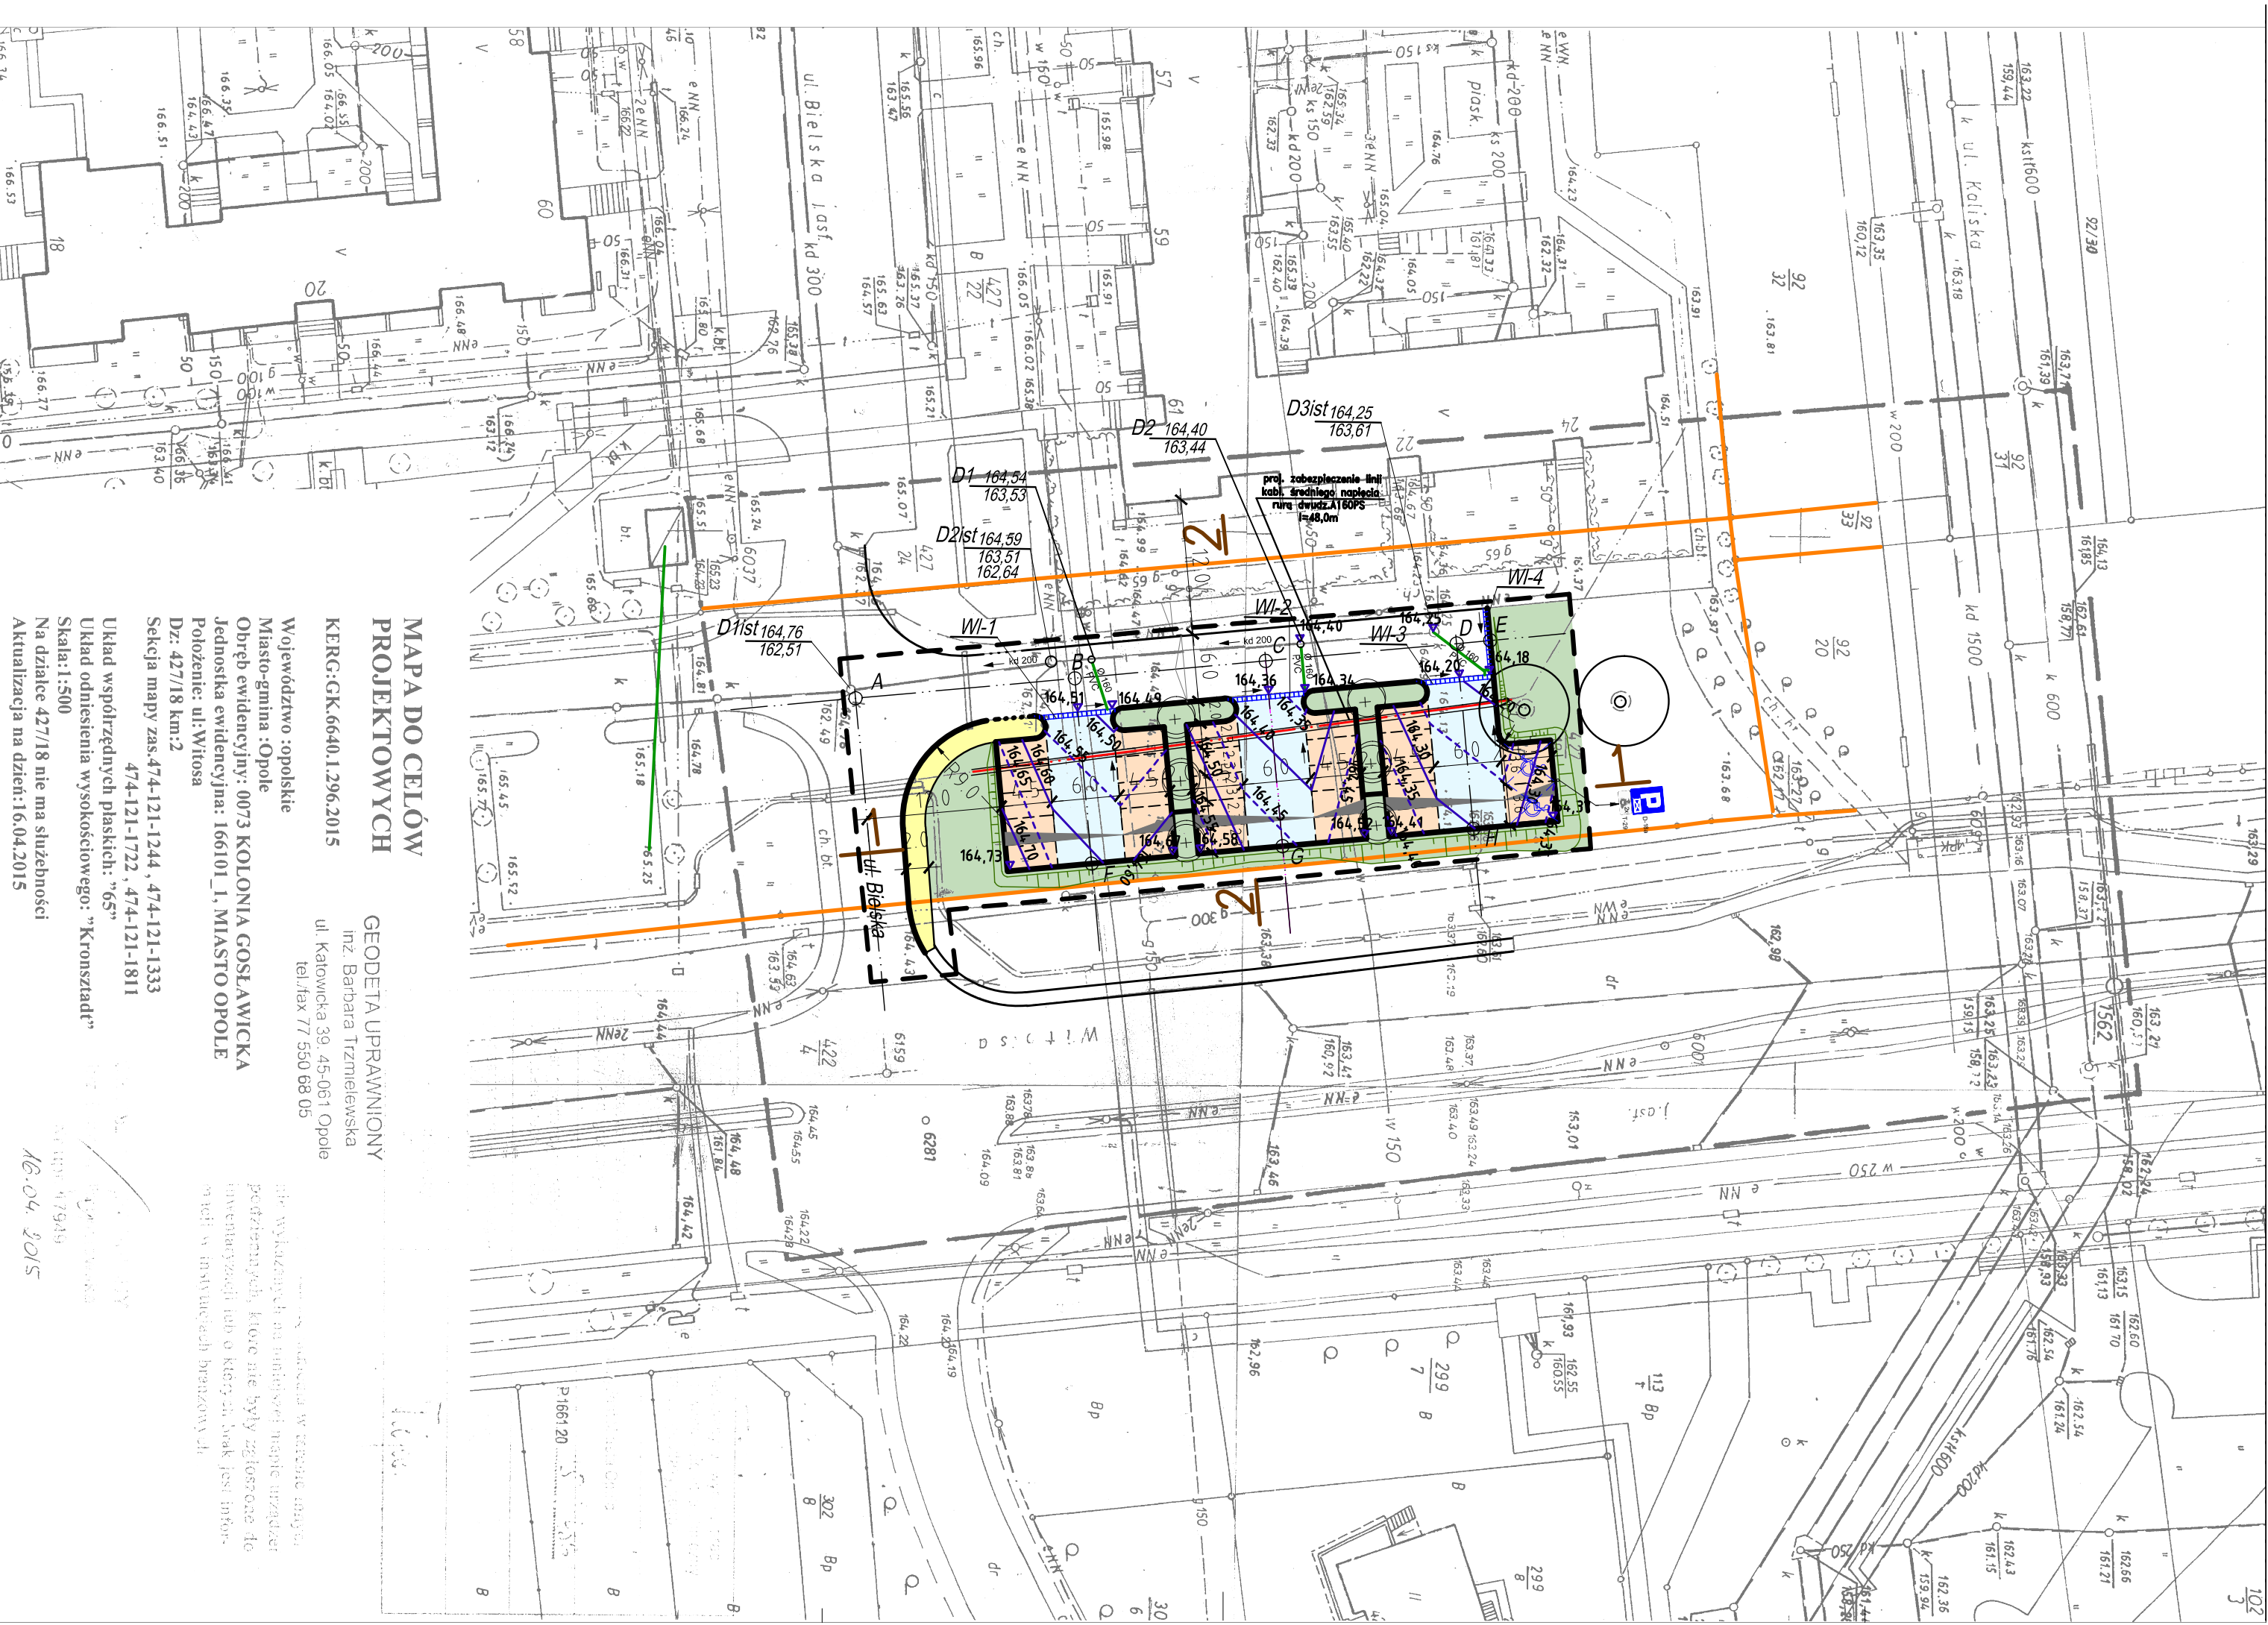


-  Projektowane drogi manewrowe z kostki betonowej
-  Proj. stanowiska postojowe z kostki betonowej
-  Proj. krawężniki betonowy 15 / 30 cm
-  Projektowana zielen niska
-  Projektowany chodniki z kostki bet. betonowej
-  Proj. odwodnienie liniowe FaserfixSuper 100,150 KS
-  Proj. przykanaliki PVC 160 mm
-  Istn. kanał deszczowy 200mm
-  Istn. / projektowane studnie rewizyjne
-  Proj. rury osłonowe A160 PS na kablu sn
-  Drzewa istniejące/projektowane
-  Klady spadków poprzecznych
-  Proj. rzędne
-  Proj. warstwy o skoku 10 cm
-  Przekroje konstrukcyjne
-  Granice działek gruntowych
-  Granice działki budowlanej objętej opracowaniem

<b>"PARK"</b> Pracownia Projektowa "PARK" s.c. ul. Powstańców Śląskich 6 45-085 Opole NIP: 784-04-57-046 14 02 71 454 43 104 433 77 94			
<b>INWESTOR:</b>	<b>Miejski Zarząd Dróg w Opolu</b>		
<b>OBIEKT i ADRES:</b>	Parking przy Alei Wincentego Witosa nr 22-24 w Opolu		
<b>TEMAT:</b>	<b>Projekt budowlany Plan zagospodarowania terenu</b>		
<b>Projektant:</b>	inż. Piotr Kopka	upr. nr. WZDP/10741/ /14/66	
<b>Projektant:</b>	inż. Adam Kulejewski	upr. nr. 34/77/Op	
<b>Data:</b> IV.2015	zlec. - MZD/TP2/454.2.7.2015	Skala: 1:500	Rys. nr <b>1</b>



**MAPA DO CELÓW  
PROJEKTOWYCH**

KERG: GK.6640.1.296.2.015

Województwo : opolskie

Miasto-gmina : Opole

Obręb ewidencyjny : 0073 KOLONIA GOSŁAWICKA

Jednostka ewidencyjna: 166101\_1, MIASTO OPOLE

Polożenie: ul: Witosa

Dz: 427/18 km:2

Sekcja mapy zas.474-121-1244, 474-121-1333

474-121-1722, 474-121-1811

Układ współrzędnych płaskich: "65"

Układ odniesienia wysokościowego: "Kronstadt"

Skala: 1:500

Na działce 427/18 nie ma służebności

Aktualizacja na dzień: 16.04.2015

**GEODETA UPRAWNIONY**  
inż. Barbara Trzmielowska  
ul. Karłowicka 39, 45-061 Opole  
tel./fax 77 550 68 05

Wskazanych na niniejszej mapie urządzeń potrzebnych, które nie były złączone do inwentaryzacji lub o których brak jest informacji w inwentaryzacji branżowych.

16.04.2015