

RZUT II PIĘTRA SKALA 1:100


TEMAT	UPROSZCZONA INWENTARYZACJA BUDOWLANA		
LOKALIZACJA	Opole, ul. GORZÓLKI 4A II PIĘTRO		
INWESTOR	Miejski Zarząd Lokali Komunalnych w Opolu		
AUTOR	mgr inż. Mieczysław Nawojak		
Mieczysław Nawojak Opole, Budowlana 2318808241	Data	Skala	Rys.
	styczeń 2015	1:100	4

Urząd Miasta Opola
Wydział Urbanistyki, Architektury i Budownictwa
Załącznik do zaświadczenia
nr..... z dnia 12.07.2018.

ZA ZGODNOŚĆ
ZORYGNOWANE
12-07-2018

INSPEKTOR
Bogusława Sińska
Upr. bud. nr 7197/Op

RZUT PIWNIC SKALA 1:100

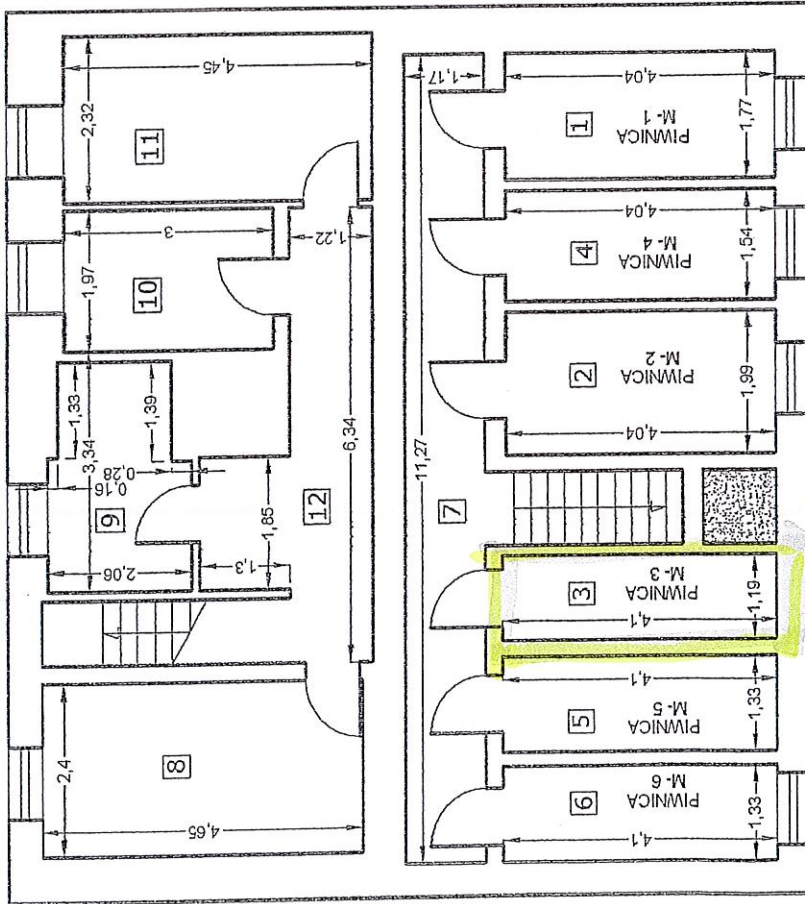

TEMAT	UPROSZCZONA INWENTARYZACJA BUDOWLANA		
LOKALIZACJA	Opole, ul. GORZÓŁKI 4A, PIWNICE		
INWESTOR	Miejski Zarząd Lokali Komunalnych w Opolu		
AUTOR	Data styczeń 2015	Skala 1:100	Rys. 1
Mieczysław Nawrot	mgr inż. Mieczysław Nawrot Upr. budowl. 231/96/Opr. 1988/5		

ZA ZGODNOŚĆ
Z ORYGINAŁEM
12.02.2018
INSPEKTOR
Bogusława Silska
Upr. bud. nr 7/97/Op

Urząd Miasta Opola
Wydział Urbanistyki, Architektury i Budownictwa
Załącznik do zaświadczenia
12.02.2018 MF
12.02.2018 MF