


MAPA DO CELÓW PROJEKTOWYCH		
Oznaczenie kancelaryjne zgłoszenia pracy geodetycznej		GIK.6640.1.1152.2017
Jednostka ewidencyjna	identyfikator	166101_1
	nazwa	m.Opole
Obręb ewidencyjny	identyfikator	166101_1.0061
	nazwa	PÓLWIEŚ
Arkusz mapy		7, 61
Numer działki		1/25, 1/18, 20/18
Skala mapy		1:500
Nazwa układu współrzędnych	prostokątnych płaskich	"2000"
	wysokości	KRONSTADT 60
Oznaczenie obszaru, który był przedmiotem aktualizacji		-----
Szerokość grunтовой mapy w tym na zagospodarowanie grunтовой aktualizowanych w granicach projektowanej inwestycji		brak
Codło mapy zasadniczej		6.139.19.20.1.4 6.139.19.20.3.2
Data opracowania mapy		21.08.2017 r.
„GEOIMPET” Beata Bascabin ul. Kwiatowa 19, Górk 46-060 Próżków, tel. 604 445 673 NIP 754-118-52-65 Nazwa i adres wykonawcy oraz data i podpis osoby reprezentującej wykonawcę		imie i nazwisko, nr uprawnień oraz data i podpis osoby sprawującej. Akty opracowania mapy

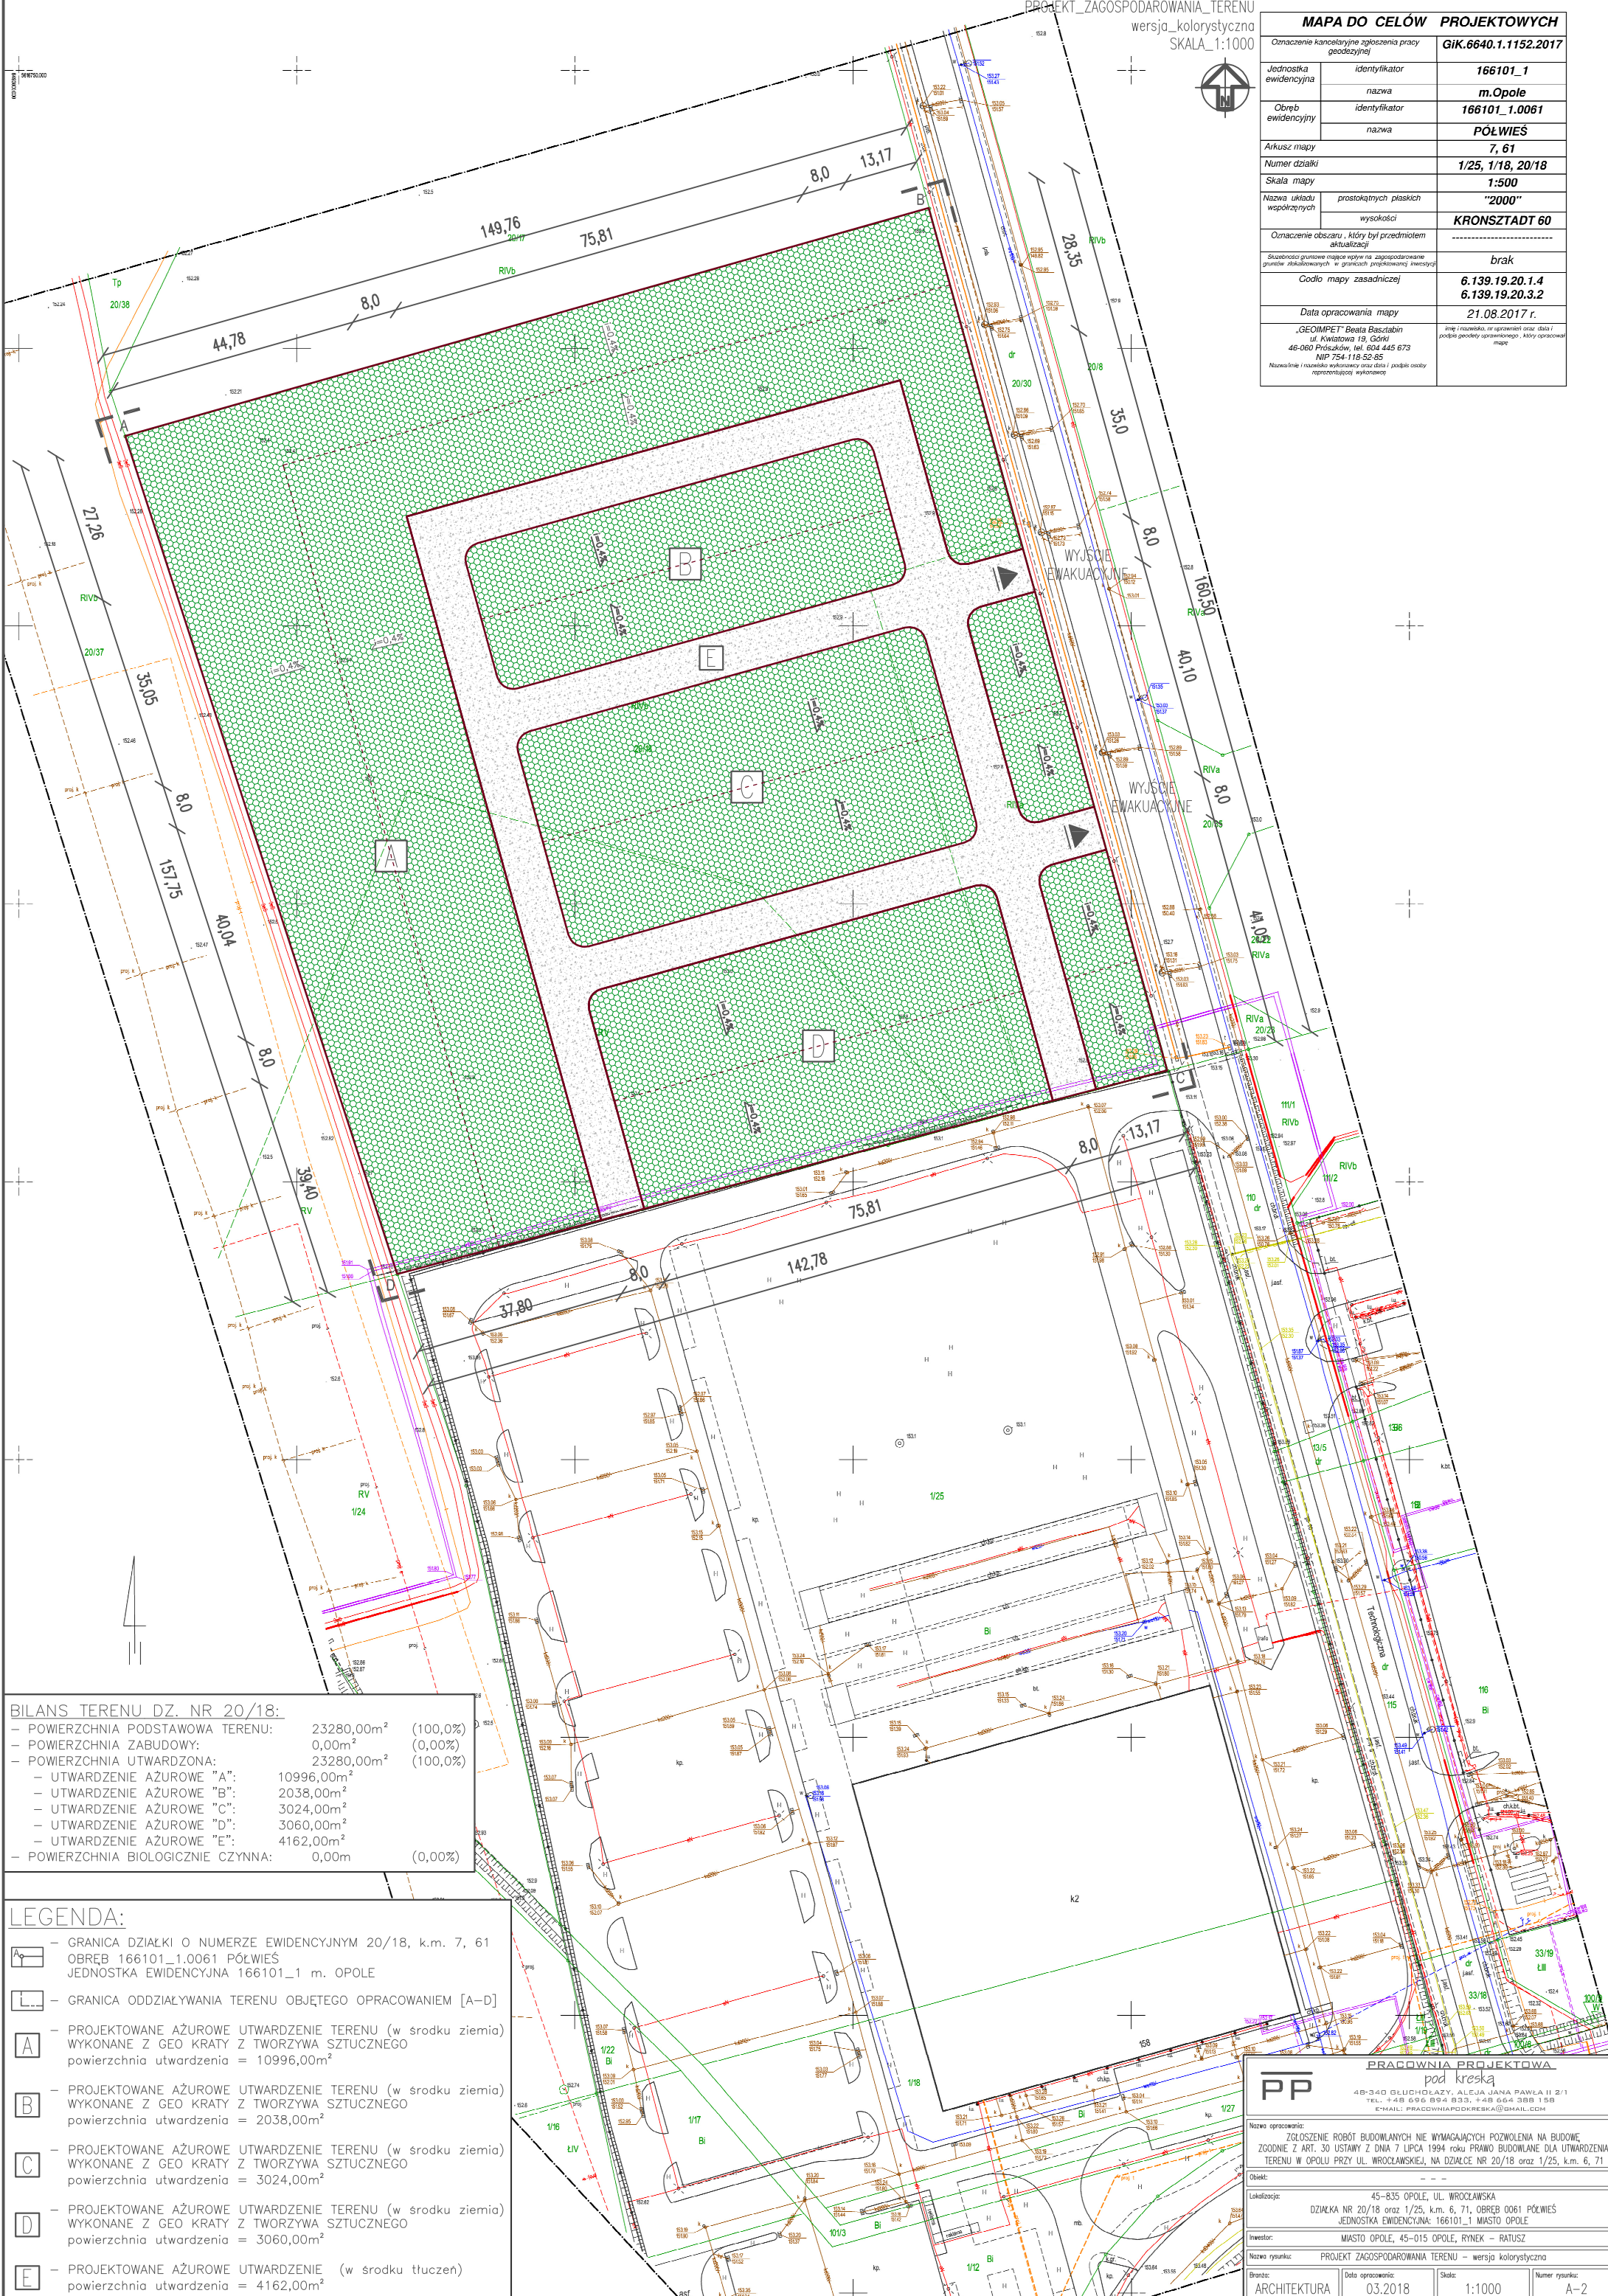

BILANS TERENU DZ. NR 20/18:

- POWIERZCHNIA PODSTAWOWA TERENU:	23280,00m ²	(100,0%)
- POWIERZCHNIA ZABUDOWY:	0,00m ²	(0,00%)
- POWIERZCHNIA UTWARDZONA:	23280,00m ²	(100,0%)
- UTWARDZENIE AZUROWE "A":	10996,00m ²	
- UTWARDZENIE AZUROWE "B":	2038,00m ²	
- UTWARDZENIE AZUROWE "C":	3024,00m ²	
- UTWARDZENIE AZUROWE "D":	3060,00m ²	
- UTWARDZENIE AZUROWE "E":	4162,00m ²	
- POWIERZCHNIA BIOLOGICZNIE CZYNNA:	0,00m ²	(0,00%)

- LEGENDA:**
- [K] - GRANICA DZIAŁKI O NUMERZE EWIDENCYJNYM 20/18, k.m. 7, 61
OBRĘB 166101_1.0061 PÓLWIEŚ
JEDNOSTKA EWIDENCYJNA 166101_1 m. OPOLE
 - [L] - GRANICA ODDZIAŁYWANIA TERENU OBJĘTEGO OPRACOWANIEM [A-D]
 - [A] - PROJEKTOWANE AZUROWE UTWARDZENIE TERENU (w środku ziemia)
WYKONANE Z GEO KRATY Z TWORZYWA SZTUCZNEGO
powierzchnia utwardzenia = 10996,00m²
 - [B] - PROJEKTOWANE AZUROWE UTWARDZENIE TERENU (w środku ziemia)
WYKONANE Z GEO KRATY Z TWORZYWA SZTUCZNEGO
powierzchnia utwardzenia = 2038,00m²
 - [C] - PROJEKTOWANE AZUROWE UTWARDZENIE TERENU (w środku ziemia)
WYKONANE Z GEO KRATY Z TWORZYWA SZTUCZNEGO
powierzchnia utwardzenia = 3024,00m²
 - [D] - PROJEKTOWANE AZUROWE UTWARDZENIE TERENU (w środku ziemia)
WYKONANE Z GEO KRATY Z TWORZYWA SZTUCZNEGO
powierzchnia utwardzenia = 3060,00m²
 - [E] - PROJEKTOWANE AZUROWE UTWARDZENIE (w środku tłużeń)
powierzchnia utwardzenia = 4162,00m²

PRACOWNIA PROJEKTOWA pod kreską
PP
40-340 BUCHOŁAZY, ALEJA JANA PAWŁA II 2/1
TEL. +48 696 894 833, +48 664 388 158
E-MAIL: PRACOWNIAPODRZESKA@GMAIL.COM

Nazwa opracowania:
ZGŁOSZENIE ROBÓT BUDOWLANYCH NIE WYMAGAJĄCYCH POZWOLENIA NA BUDOWĘ,
ZGODNIE Z ART. 30 USTAWY Z DNIA 7 LIPCA 1994 ROKU PRAWO BUDOWLANE DLA UTWARDZENIA
TERENU W OPOLU PRZY UL. WROCŁAWSKIEJ, NA DZIAŁCE NR 20/18 oraz 1/25, k.m. 6, 71

Obiekt: -----

Lokalizacja: 45-835 OPOLE, UL. WROCŁAWSKA
DZIAŁKA NR 20/18 oraz 1/25, k.m. 6, 71, OBRĘB 0061 PÓLWIEŚ
JEDNOSTKA EWIDENCYJNA: 166101_1 MIASTO OPOLE

Inwestor: MIASTO OPOLE, 45-015 OPOLE, RYNEK - RATUSZ

Nazwa rysunku: PROJEKT ZAGOSPODAROWANIA TERENU - wersja kolorystyczna

Branda: ARCHITEKTURA Data opracowania: 03.2018 Skala: 1:1000 Numer rysunku: A-2