


# RZUT PARTERU SKALA 1:100

h śr = 2,60 m

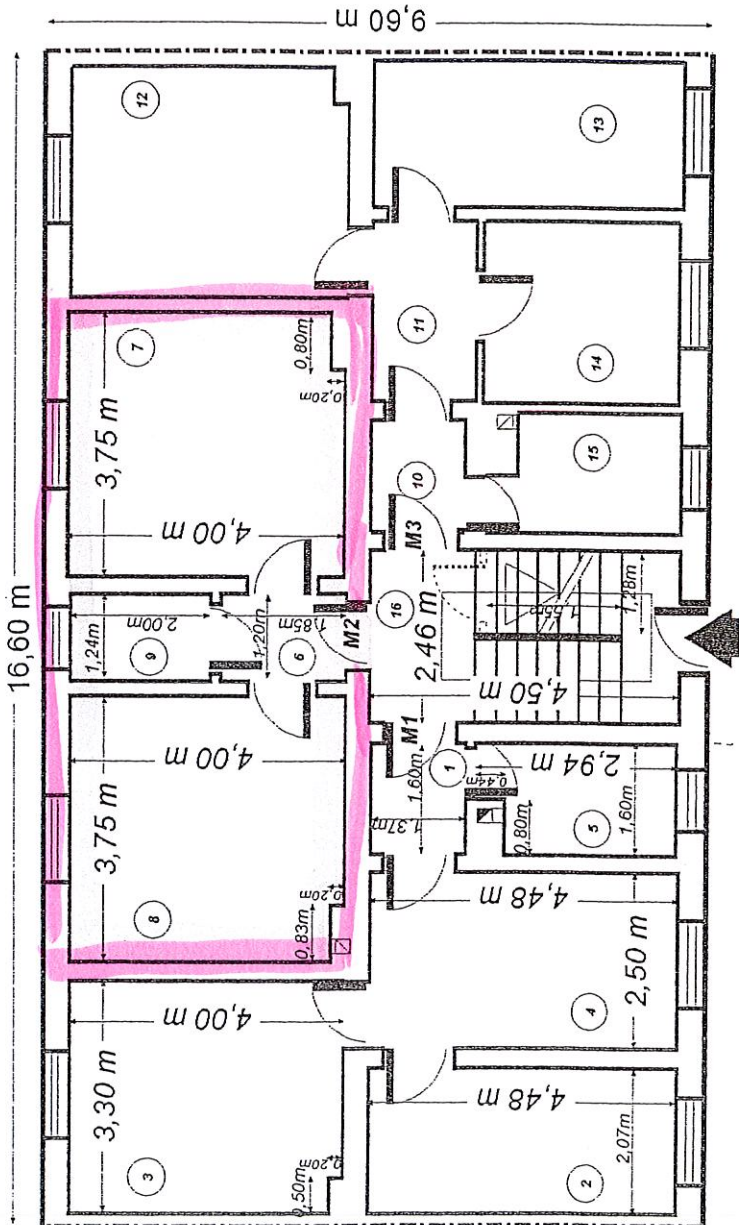

TEMAT	UPROSZCZONA INWENTARYZACJA BUDOWLANA		
LOKALIZACJA	Opole, ul. PODHALAŃSKA 13 - RZUT PARTERU		
INWESTOR	"TURHAND - RET" Sp. z o.o. Opole, ul. Częstochowska 37		
AUTOR	Małgorzata Sypniewska	Data	Rys.
	17.03.2018	POZDERWA 2009 R.	1 : 100
	Upr. bud. 751810P		2

Urząd Miasta Opola  
Wydział Urbanistyki, Architektury i Budownictwa  
Załącznik do zaświadczenia  
nr.....z dnia 10.03.2018  
UAB.7102.95.2018.M.P

8102 WRZ 4 2

ZA ZGODNOŚĆ  
Z ORYGINAŁEM

INSPEKTOR

*M. Gottwald*  
Marek Gottwald

Upr. bud. nr 0PE/0120/0WOK/05

**PARTER :**

**Mieszkanie Nr 1**

1. PRZEDPOKÓJ	-	2,19 m <sup>2</sup>
2. POKÓJ	-	9,27 m <sup>2</sup>
3. POKÓJ	-	13,10 m <sup>2</sup>
4. KUCHNIA	-	11,20 m <sup>2</sup>
5. ŁAZIENKA	-	4,35 m <sup>2</sup>

---

RAZEM - 40,11 m<sup>2</sup>

**Mieszkanie Nr 2**

6. PRZEDPOKÓJ	-	2,22 m <sup>2</sup>
7. POKÓJ	-	14,80 m <sup>2</sup>
8. KUCHNIA	-	14,83 m <sup>2</sup>
9. WC (Łazienka)	-	2,48 m <sup>2</sup>

---

RAZEM - 34,33 m<sup>2</sup>

**Mieszkanie Nr 3 - WYKUPIONE**

Właściciel – MUCHA DARIUSZ I MAŁGORZATA

Powierzchnia zgodnie z aktem notarialnym wynosi : 40,40 m<sup>2</sup>

---

RAZEM - 40,40 m<sup>2</sup>

16. KLATKA SCHODOWA - 9,09 m<sup>2</sup>

OGÓŁEM POWIERZCHNIA PARTERU WYNOŚI : 123,93 m<sup>2</sup>  
WYSOKOŚĆ KONDYGNACJI : h śr = 2,60 m.

24 WRZ. 2018

ZA ZGODNOŚĆ  
Z ORYGINAŁEM

INSPEKTOR

*M. Gottwald*  
Marek Gottwald

Upr. bud. nr OPL/0120/OWOK/05

Urząd Miasta Opola  
Wydział Gospodarki Nieruchomościami

za zgodność z oryginałem

19.09.2019

data

STARSZY INSPEKTOR

*Gabriela Drahwa*  
Gabriela Drahwa