

**UCHWAŁA NR LXVI/1249/18
RADY MIASTA OPOŁA**

z dnia 5 lipca 2018 r.

**w sprawie przystąpienia do sporządzenia miejscowego planu zagospodarowania
przestrzennego „Elektrownia - Czarnowąsy” w Opolu**

Na podstawie art. 14 ust. 1, 2 i 4 ustawy z dnia 27 marca 2003 r. o planowaniu i zagospodarowaniu przestrzennym (Dz. U. z 2017 r. poz. 1073, poz. 1566) na wniosek Prezydenta Miasta Opola, poprzedzony analizą, wykonaną zgodnie z art. 14 ust. 5 ww. ustawy – Rada Miasta Opola uchwala, co następuje:

§ 1. Przystępuje się do sporządzenia miejscowego planu zagospodarowania przestrzennego „Elektrownia - Czarnowąsy” w Opolu.

§ 2. Granice obszaru objętego przystąpieniem do sporządzenia miejscowego planu zagospodarowania przestrzennego określa załącznik graficzny do niniejszej uchwały.


§ 3. Wykonanie uchwały powierza się Prezydentowi Miasta Opola.

§ 4. Uchwała wchodzi w życie z dniem podjęcia.

Wiceprzewodnicząca Rady

Małgorzata Wilkos

Załącznik
do uchwały nr LXVI/1249/18
Rady Miasta Opola
z dnia 5 lipca 2018 r.

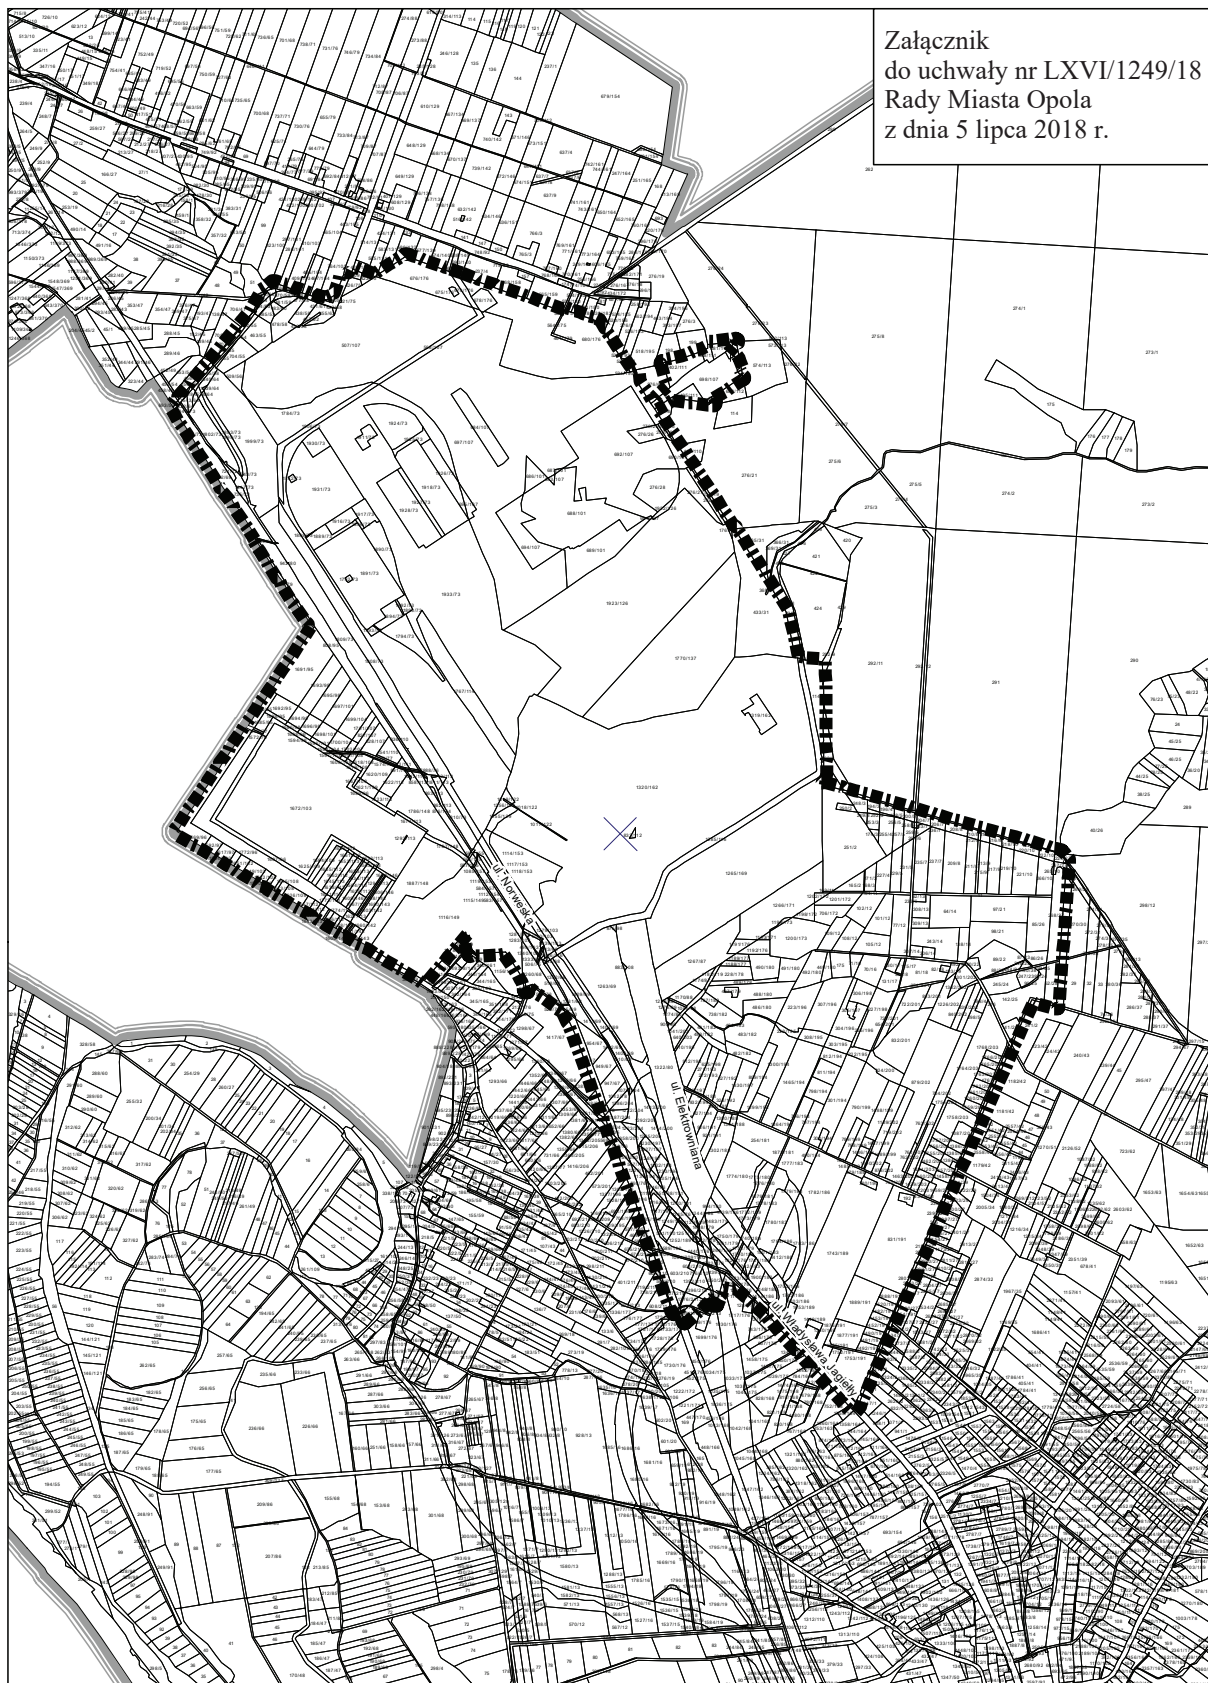

— - Granice administracyjne Opola
- - - - - Granice obszaru objętego przystąpieniem do sporządzenia miejscowego planu zagospodarowania przestrzennego "Elektrownia - Czarnowasy" w Opolu

