

**UCHWAŁA NR XXXIV/661/16
RADY MIASTA OPOŁA**

z dnia 24 listopada 2016 r.

**w sprawie przystąpienia do sporządzenia miejscowego planu zagospodarowania
przestrzennego w rejonie ulic Wrocławskiej i Północnej w Opolu**

Na podstawie art. 14 ust. 1, 2 i 4 ustawy z dnia 27 marca 2003 r. o planowaniu i zagospodarowaniu przestrzennym (t.j. Dz. U. z 2016 r. poz. 778, poz. 904, poz. 961, poz. 1250, poz. 1579) na wniosek Prezydenta Miasta Opola, poprzedzony analizą, wykonaną zgodnie z art. 14 ust. 5 w/w ustawy – Rada Miasta Opola uchwala, co następuje:

§ 1.

Przystępuje się do sporządzenia miejscowego planu zagospodarowania przestrzennego w rejonie ulic Wrocławskiej i Północnej w Opolu.

§ 2.

Granice obszaru objętego projektem planu określa załącznik graficzny do niniejszej uchwały.

§ 3.

Wykonanie uchwały powierza się Prezydentowi Miasta Opola.


§ 4.

Uchwała wchodzi w życie z dniem podjęcia.

Przewodniczący Rady

Marcin Ociepa

Załącznik
do uchwały nr XXXIV/661/16
Rady Miasta Opola
z dnia 24 listopada 2016 r.

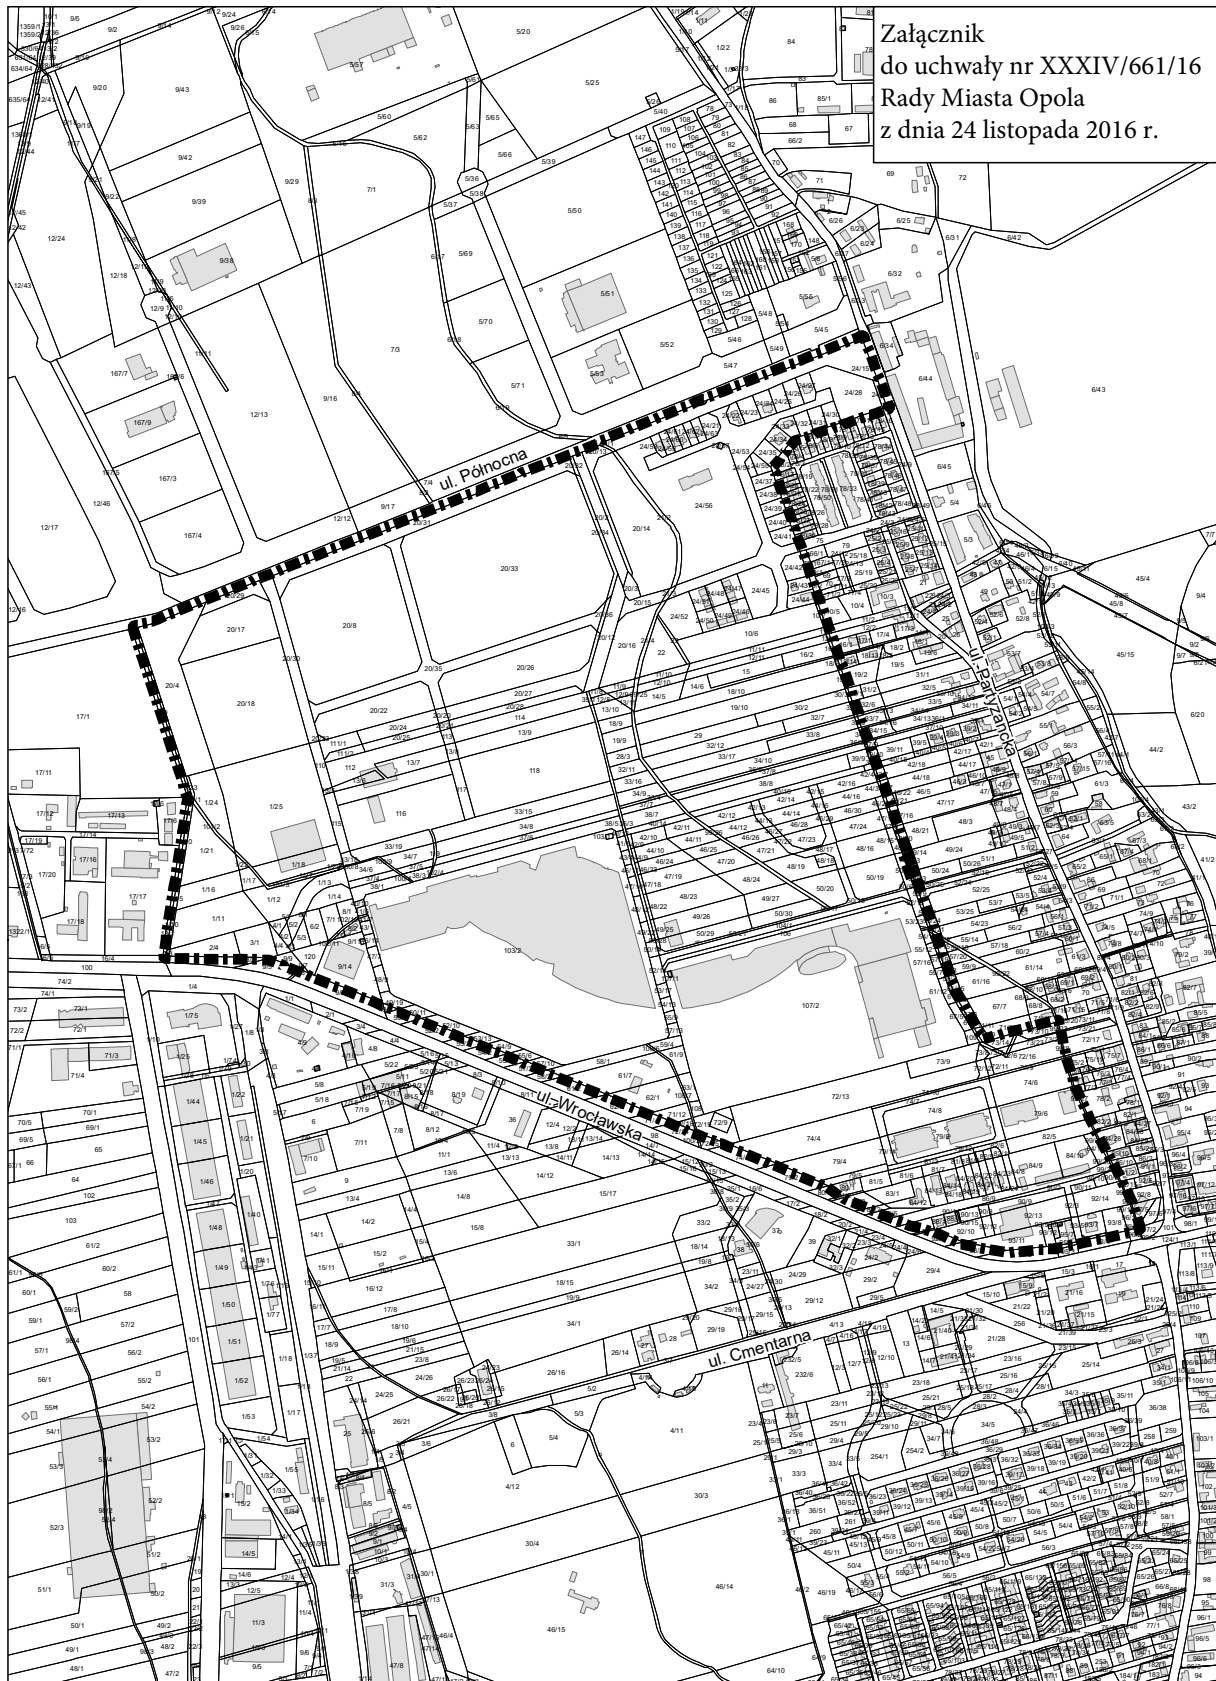

--- - Granica obszaru objętego przystąpieniem do sporządzenia miejscowego planu zagospodarowania przestrzennego w rejonie ulic Wrocławskiej i Północnej w Opolu

