

**UCHWAŁA NR XLVIII/950/17
RADY MIASTA OPOŁA**

z dnia 28 września 2017 r.

w sprawie przystąpienia do sporządzenia miejscowego planu zagospodarowania przestrzennego w rejonie ulic Oleskiej i Kazimierza Sosnkowskiego w Opolu

Na podstawie art. 14 ust. 1, 2 i 4 ustawy z dnia 27 marca 2003 r. o planowaniu i zagospodarowaniu przestrzennym (Dz. U. z 2017 r. poz. 1073) na wniosek Prezydenta Miasta Opola, poprzedzony analizą, wykonaną zgodnie z art. 14 ust. 5 ww. ustawy – Rada Miasta Opola uchwala, co następuje:

§ 1. Przystępuje się do sporządzenia miejscowego planu zagospodarowania przestrzennego w rejonie ulic Oleskiej i Kazimierza Sosnkowskiego w Opolu.

§ 2. Granice obszaru objętego przystąpieniem do sporządzenia miejscowego planu zagospodarowania przestrzennego określa załącznik graficzny do niniejszej uchwały.


§ 3. Wykonanie uchwały powierza się Prezydentowi Miasta Opola.

§ 4. Uchwała wchodzi w życie z dniem podjęcia.

Wiceprzewodniczący Rady

Marek Kawa

Załącznik do uchwały
nr XLVIII/950/17
Rady Miasta Opola
z dnia 28 września 2017 r.

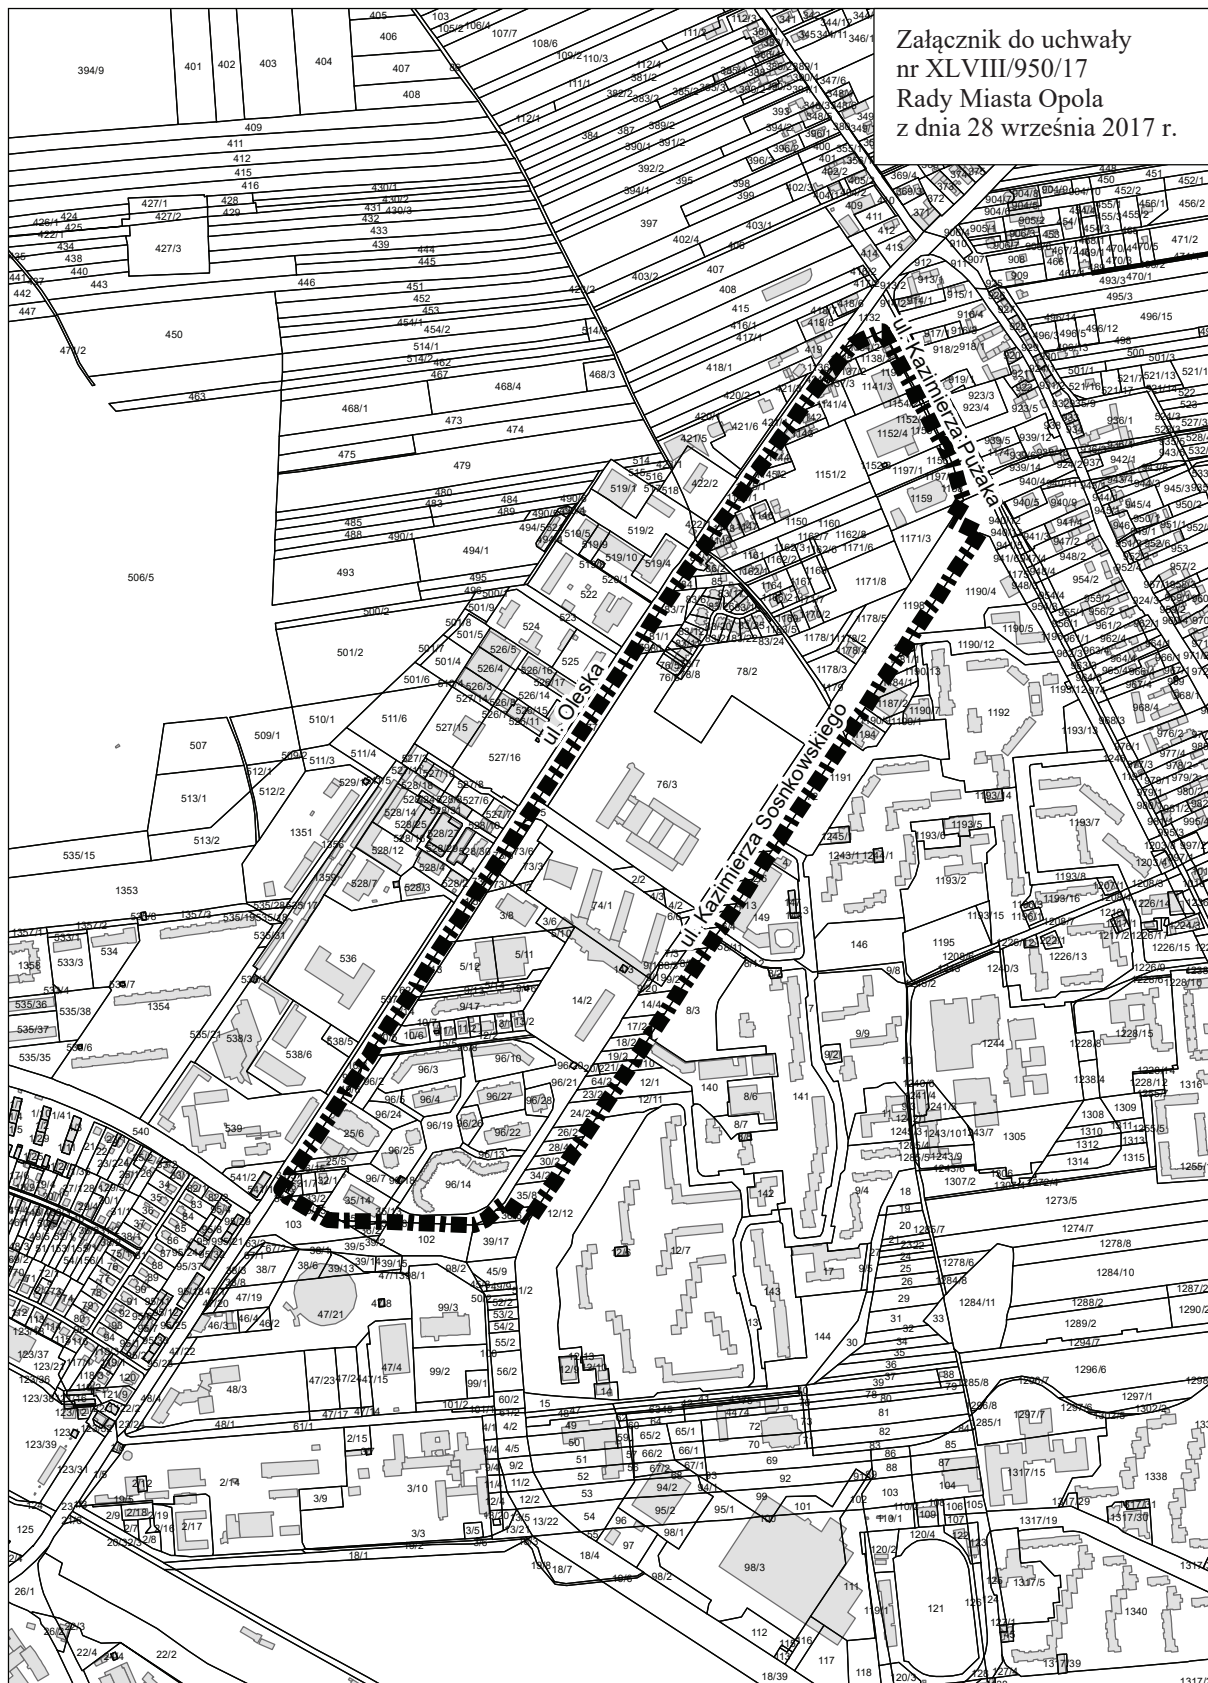

- Granica obszaru objętego przystąpieniem do sporządzenia miejscowego
planu zagospodarowania przestrzennego w rejonie ulic Oleskiej
i Kazimierza Sosnkowskiego w Opolu

