


# MIEJSCOWY PLAN ZAGOSPODAROWANIA PRZESTRZENNEGO "WÓJTOWA WIEŚ III" W OPOLE

ZAŁĄCZNIK NR 1  
DO UCHWAŁY NR XXIX/588/20  
RADY MIASTA OPOLE  
Z DNIA 27 SIERPNIA 2020 r.

WYRYS ZE STUDIUM UWARUNKOWAŃ I KIERUNKÓW  
ZAGOSPODAROWANIA PRZESTRZENNEGO OPOLE

ZAŁĄCZNIK NR 3 DO UCHWAŁY NR LXVI/1248/18  
RADY MIASTA OPOLE Z DNIA 5 LIPCA 2018 r.

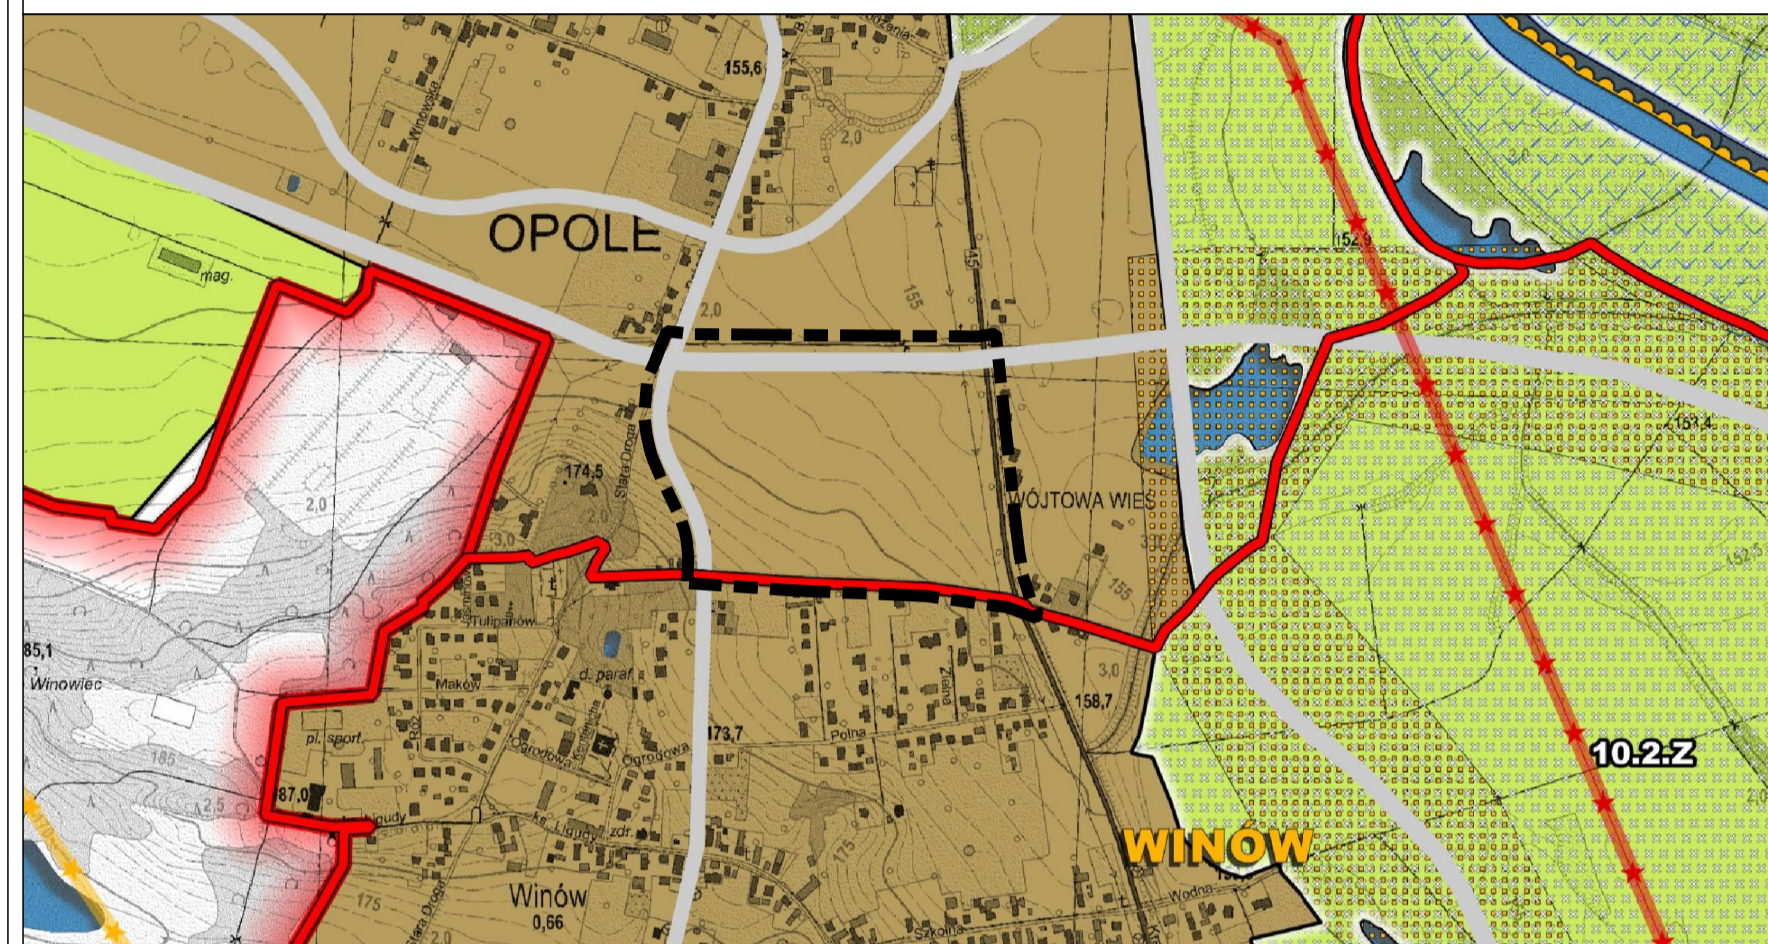

--- - GRANICA OBSZARU OBJĘTEGO PLANEM SKALA 1:10 000

## LEGENDA

- - GRANICA OBSZARU OBJĘTEGO PLANEM
- - LINIE ROZGRANICZAJĄCE TERENY O RÓŻNYM PRZEZNACZENIU LUB RÓŻNYCH ZASADACH ZAGOSPODAROWANIA
- MN - TERENY ZABUDOWY MIESZKANIOWEJ JEDNORODZINNEJ
- MW - TERENY ZABUDOWY MIESZKANIOWEJ WIELORODZINNEJ
- MW/U - TERENY ZABUDOWY MIESZKANIOWEJ WIELORODZINNEJ ORAZ TERENY ZABUDOWY USŁUGOWEJ
- ZP - TERENY ZIELENI URZĄDZONEJ
- KDGP - TERENY DRÓG PUBLICZNYCH - ULICE GŁÓWNE RUCHU PRZYSPIESZONEGO
- KDZ - TERENY DRÓG PUBLICZNYCH - ULICE ZBIORCZE
- KDL - TERENY DRÓG PUBLICZNYCH - ULICE LOKALNE
- KDD - TERENY DRÓG PUBLICZNYCH - ULICE DOJAZDOWE
- KDW - TERENY DRÓG WEWNĘTRZNYCH
- ▲— - NIEPRZEKACZALNE LINIE ZABUDOWY
- ▲— - OBOWIĄZUJĄCE LINIE ZABUDOWY
- - SZPALER DRZEW
- - PROPONOWANY PRZEBIEG DRÓG I ŚCIEŻEK ROWEROWYCH
- — - KORYTARZ RADIOTELEKOMUNIKACYJNY
- — - OŚ KORYTARZA RADIOTELEKOMUNIKACYJNEGO



0 50 100 150 200 250 300 m

URZĄD MIASTA OPOLE - Biuro Urbanistyczne

MIEJSCOWY PLAN ZAGOSPODAROWANIA PRZESTRZENNEGO "WÓJTOWA WIEŚ III" W OPOLE

SKALA: 1:1 000 SIERPIEŃ 2020 r.

45-018 Opole, ul. Wolności 7/8, tel./fax: (077) 45 11 924