



ZAŁĄCZNIK DO UCHWAŁY NR XXIX/438/12  
RADY MIASTA OPOŁA  
Z DNIA 5 lipca 2012 r.

SKALA 1:5 000

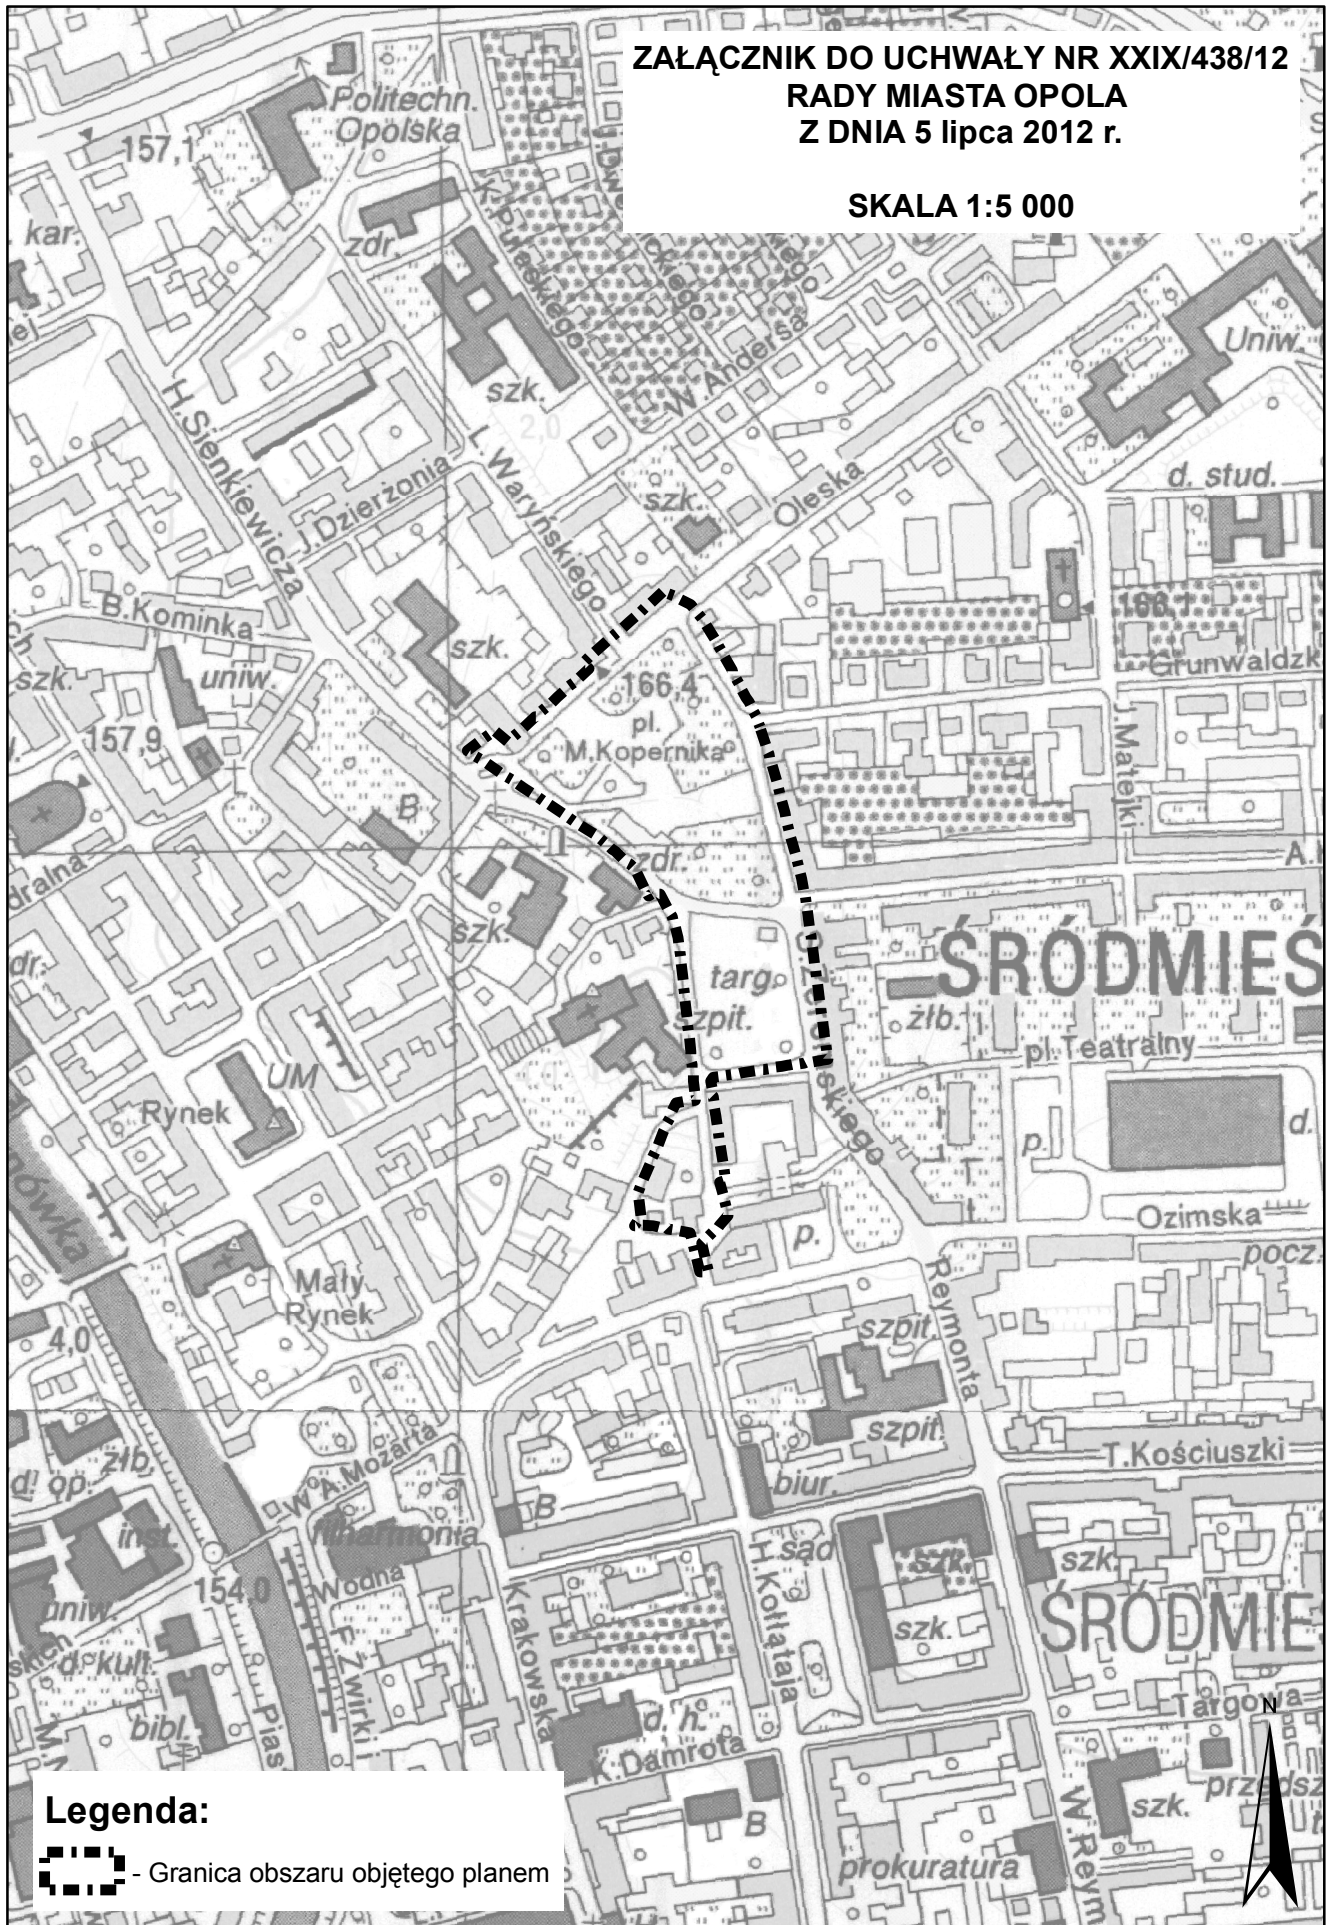

**Legenda:**

 - Granica obszaru objętego planem