



ZAŁĄCZNIK DO UCHWAŁY
NR XL/640/13
RADY MIASTA OPOŁA
z dnia 25 kwietnia 2013 r.

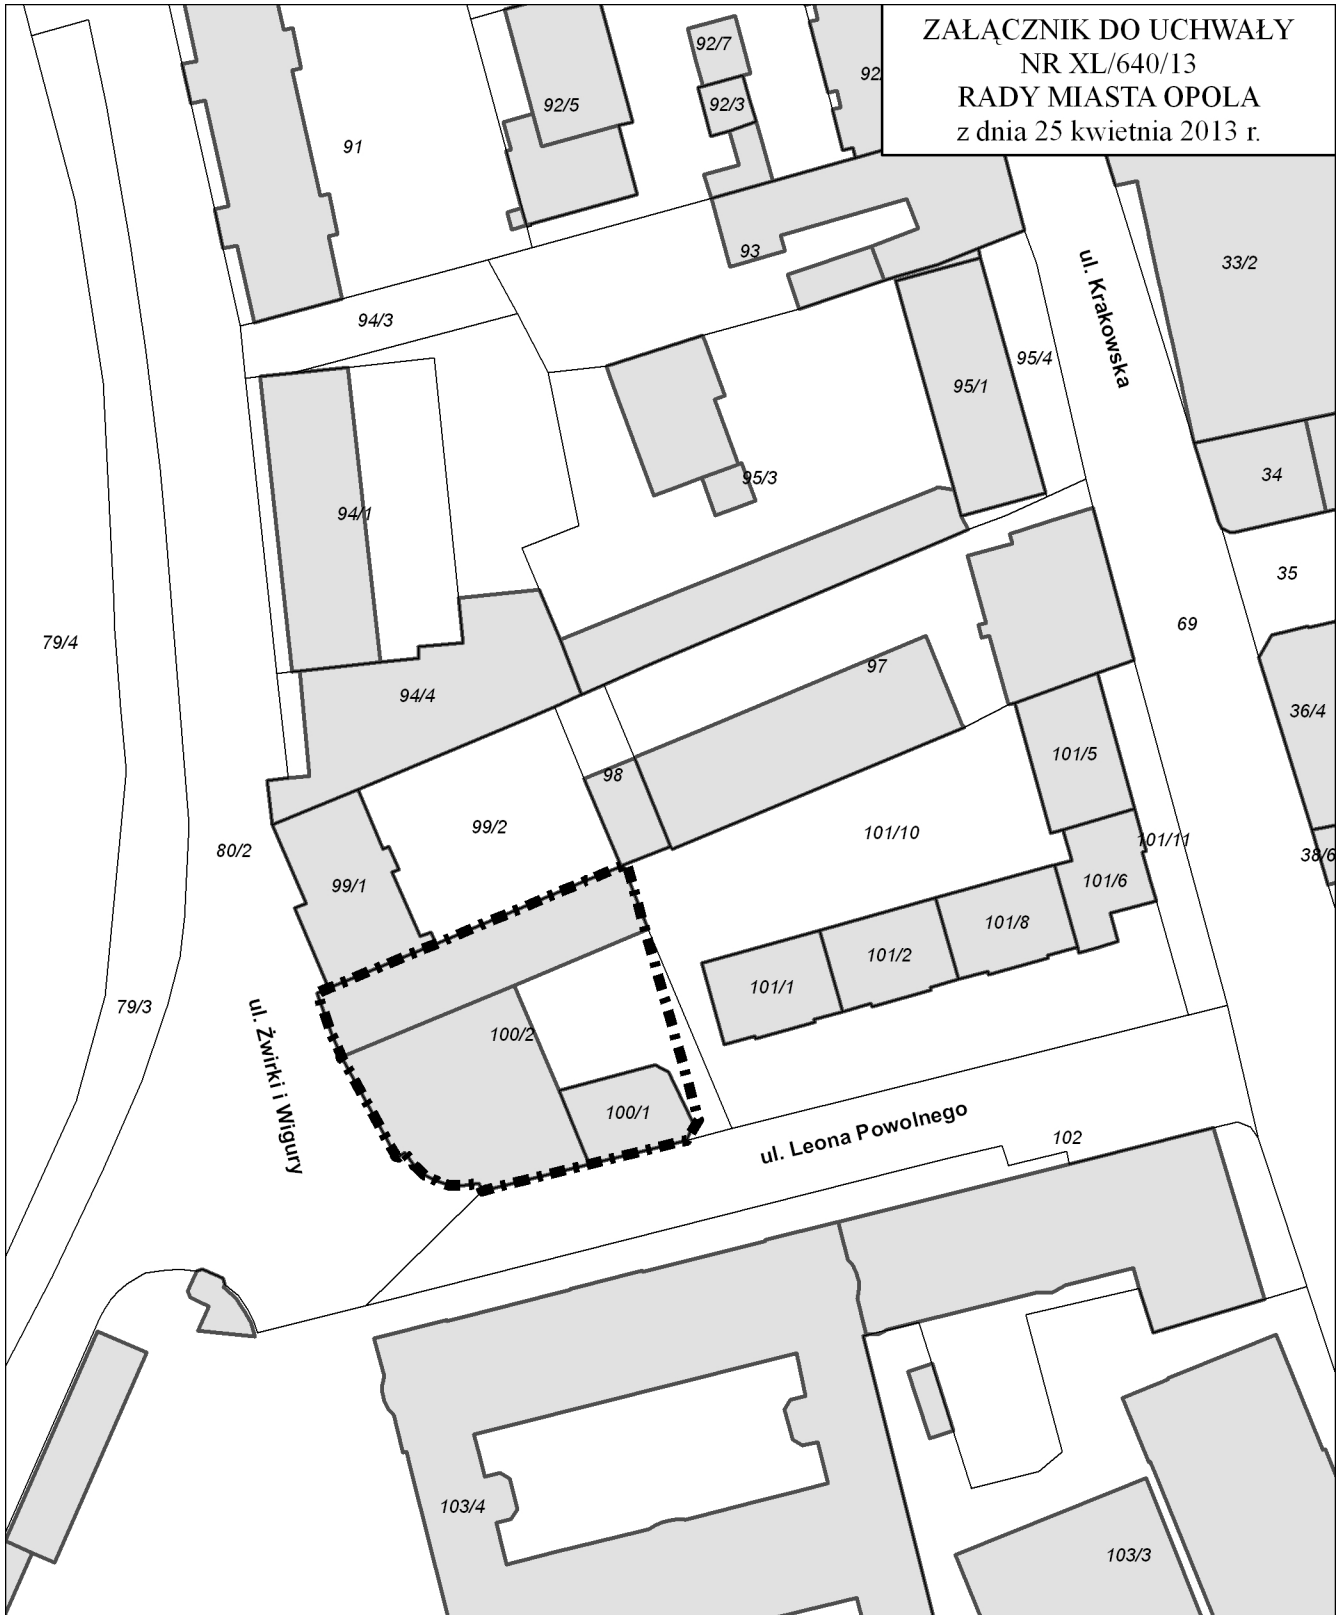

 - Granica obszaru objętego
przystąpieniem do sporządzenia MPZP



0 25 50 100 m

