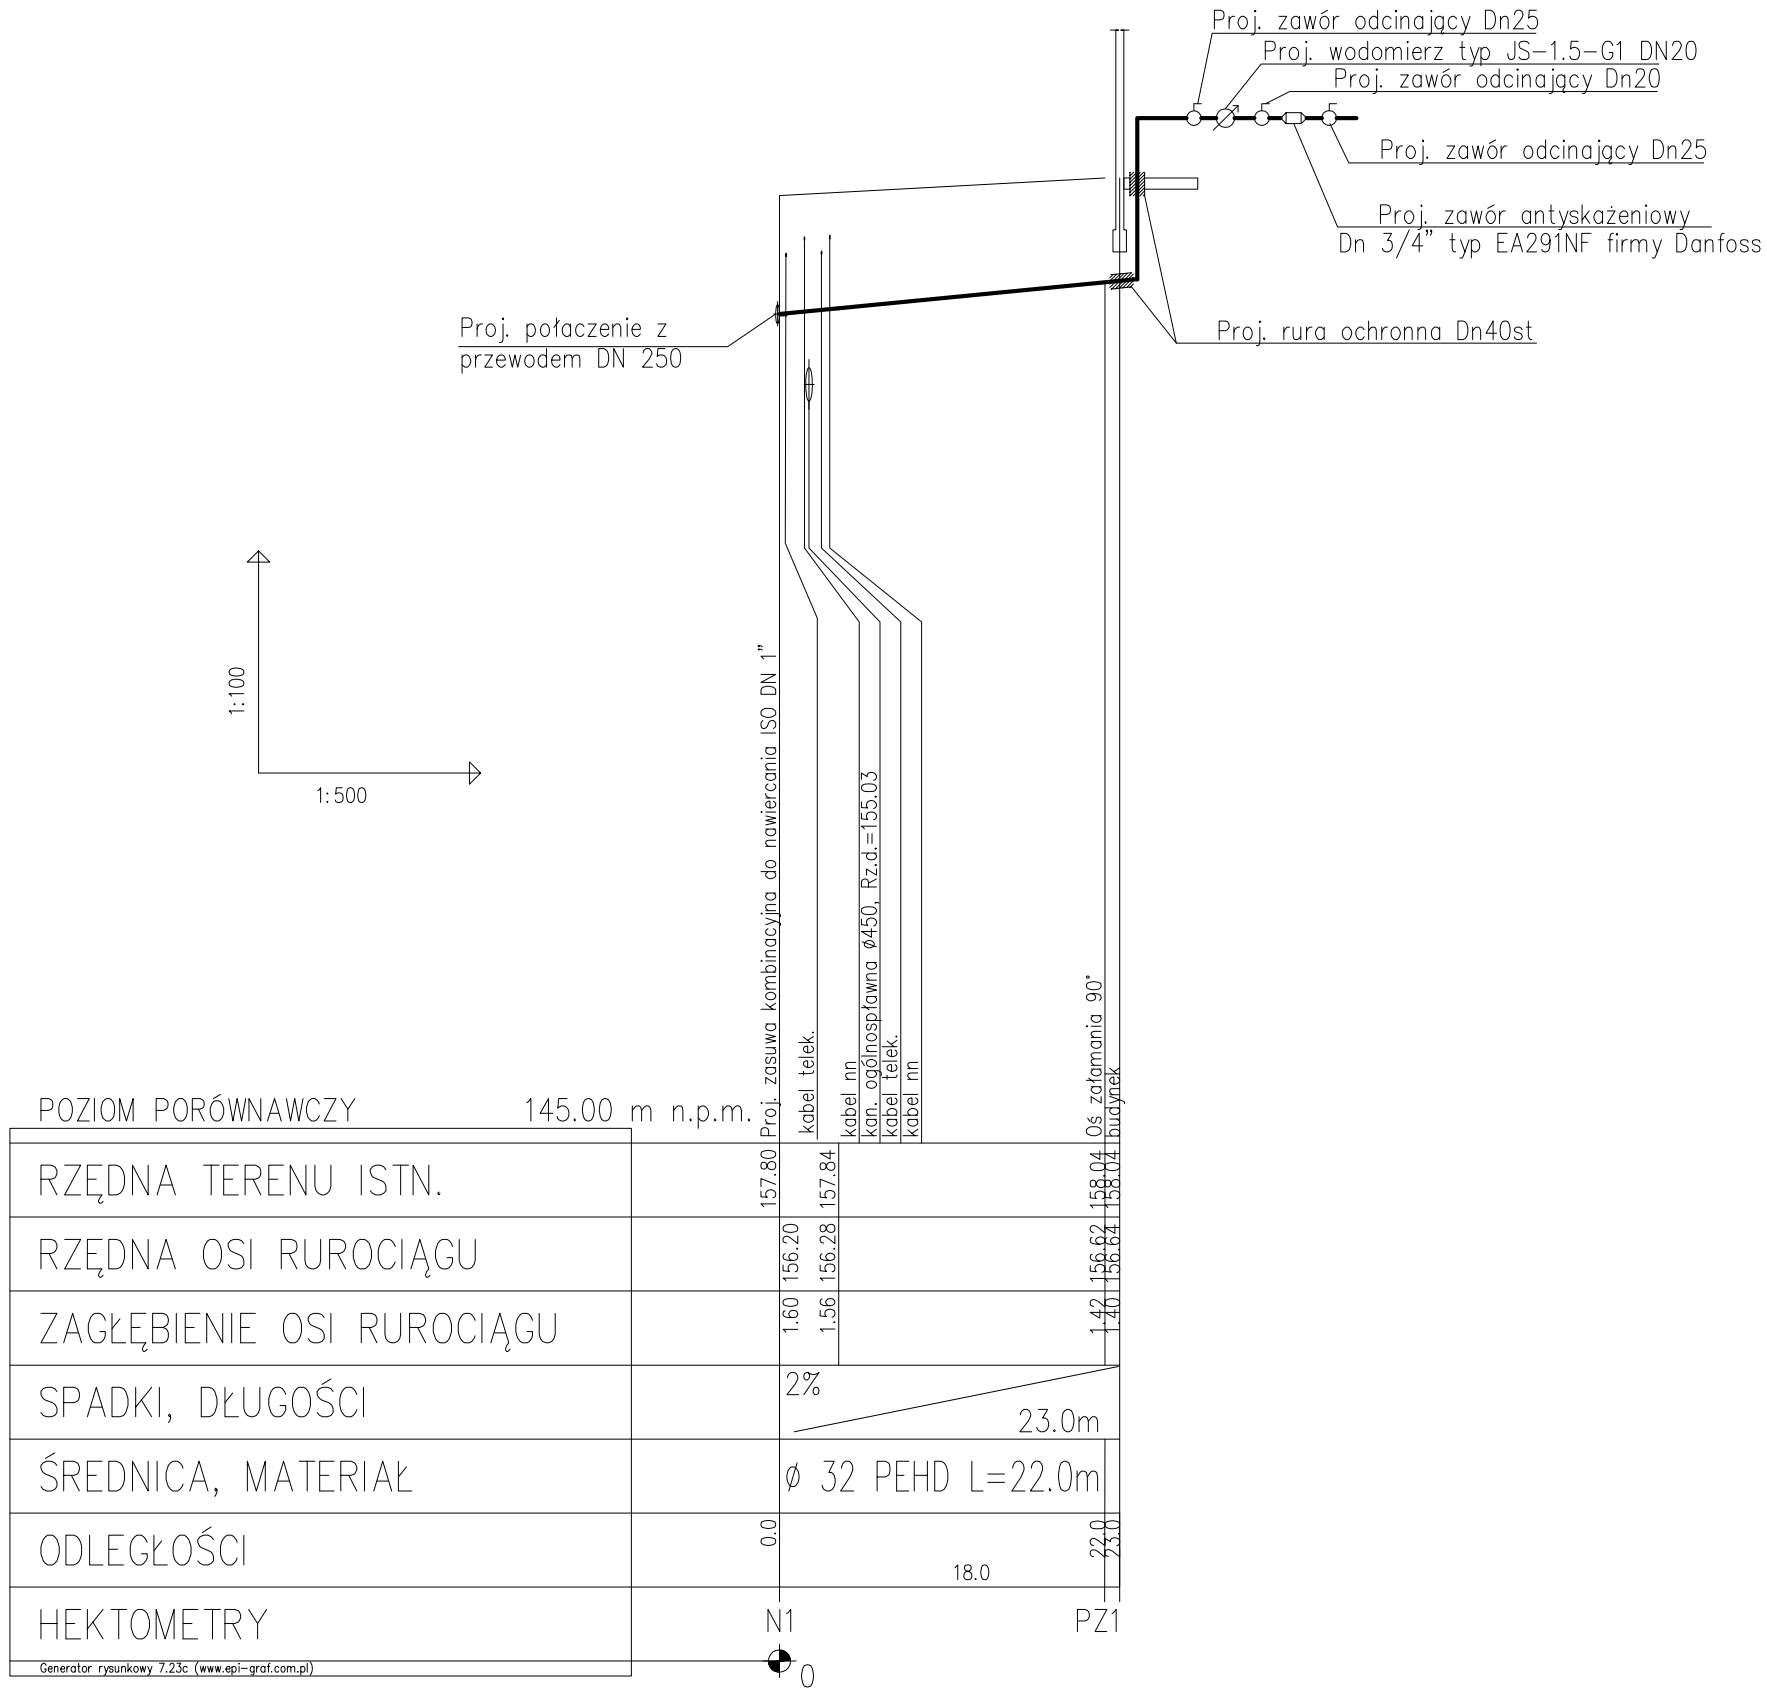

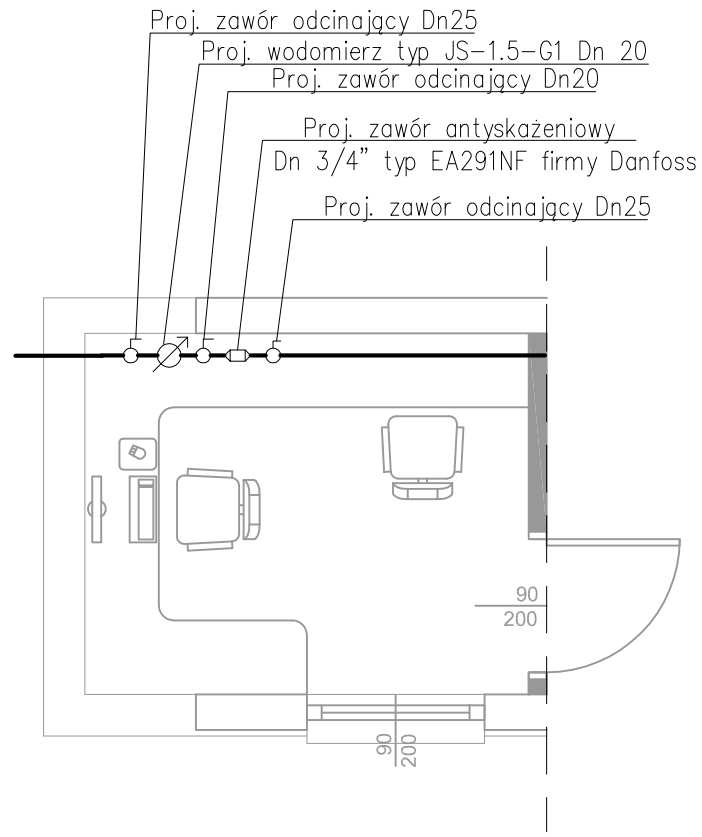

Rzut pomieszczenia
Skala 1:50

PROFIL PODŁUŻNY PRZYŁĄCZA WODY

PRACOWNIA PROJEKTOWA "MR"
45-047 OPOLE, ul.Waryńskiego 23/1 - tel/fax 47-45-300 - NIP 746-118-58-07

Inwestor/Adres: Miejski Zarząd Dróg, 45-573 Opole, Al. Przyjaźni 9

Adres obiektu: 45-071 Opole, ul. Armii Krajowej

Temat: ADAPTACJA BUDYNKU MAGAZYNOWEGO NA DYŻURKĘ ZESPOŁU GARAŻY POLICJI

Nazwisko / Nr izby:	Nr uprawnień:	Podpis:	Skala:	Nr rys:	Ark:
Projektant: inż. Zdzisław Czuczwara OPL/IS/1208/01	6/89/Op		1/100 /500	2	
Opracował: mgr inż. Adrian Oliwa			Data:		
Sprawdził: mgr inż. Grażyna Jurowicz OPL/IS/0211/01	81/90/Op 350/94/Op		07 - 2009		

Branża: SANITARNA

Stadium: PROJEKT BUDOWLANY