



WIDOK
skala 1:25

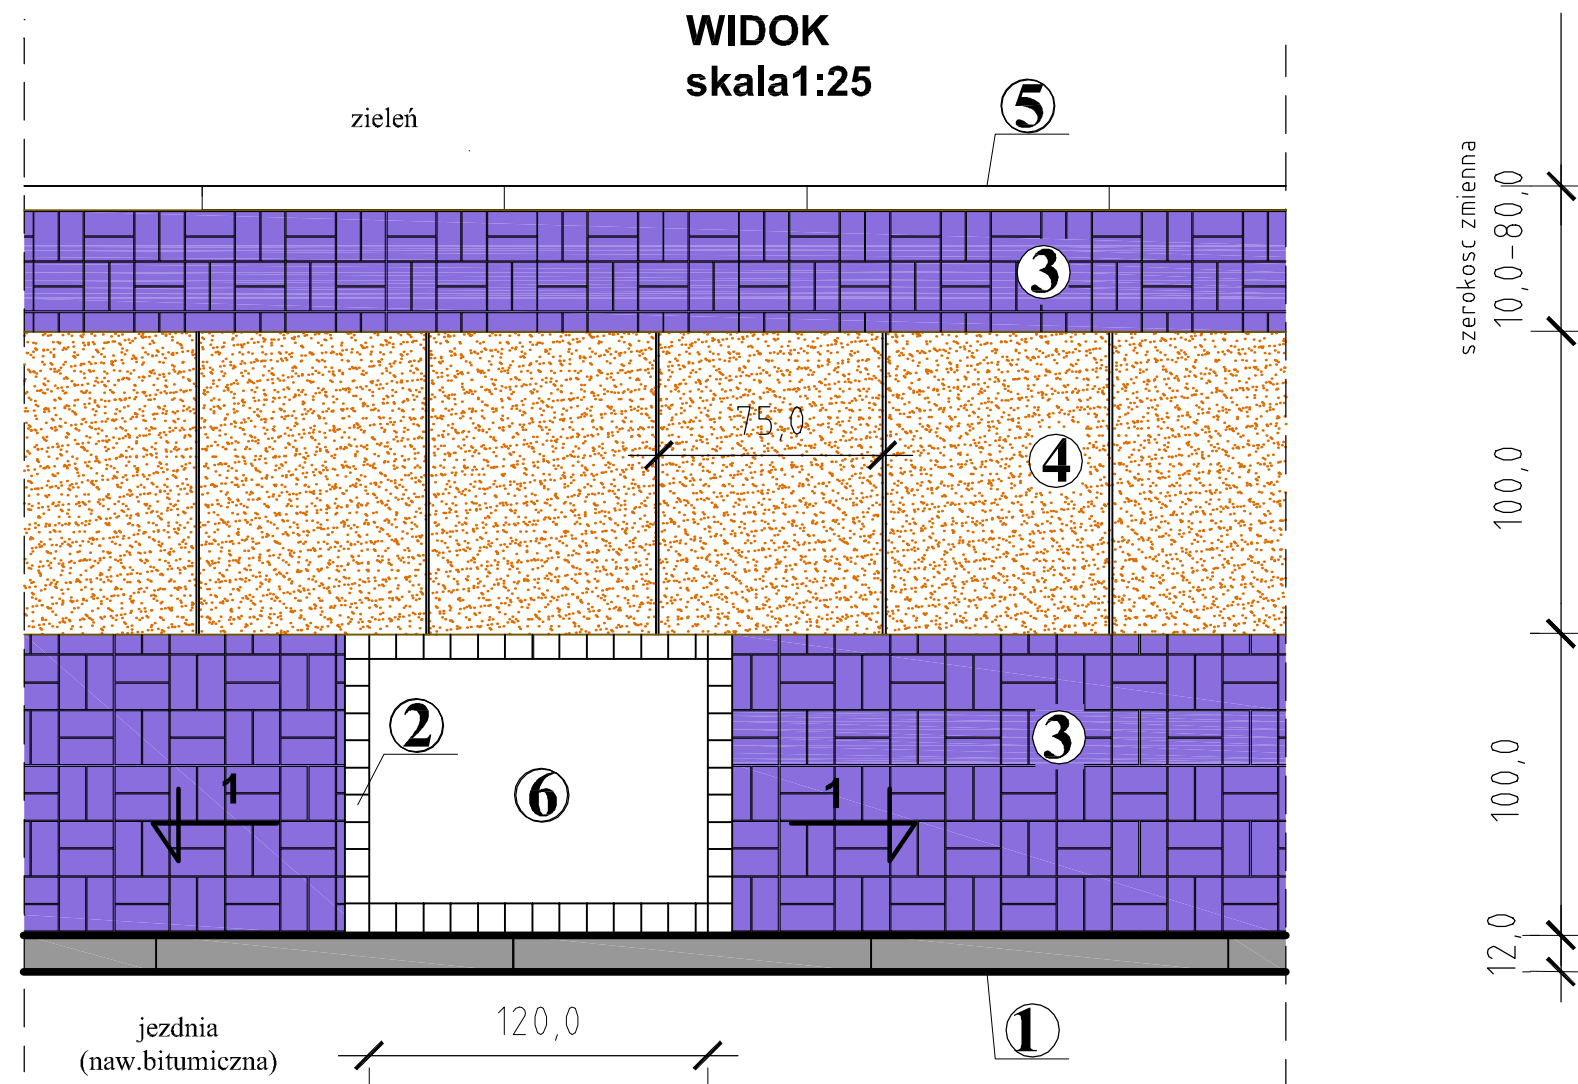

Oznaczenia graficzne

- ① Krawężnik kamienny 12/25 (opornik) i istn. krawężnik bet. z odzysku
- ② Kostka kamienna 9/11
- ③ Kostka betonowa typ holland 20*10*8 cm kolor czarny
- ④ Płyty betonowe Waletzko 100*75*7,5 cm
- ⑤ Obrzeże bet. 8*30 cm
- ⑥ Misa ziemna drzew przyulicznych
- ⑦ Ława z betonowa z oporem

PRZEKRÓJ 1 - 1
skala 1:10

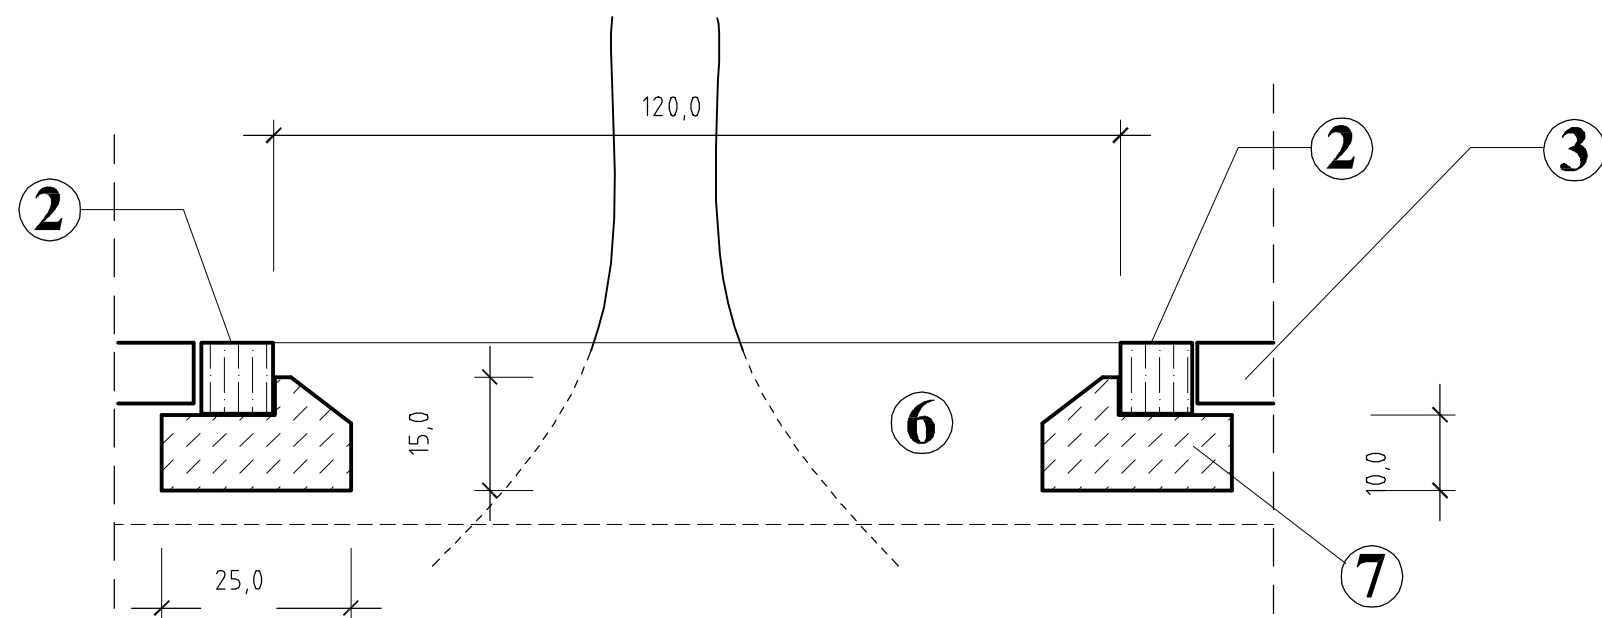

Pracownia Projektowa "PARK" 45-086 Opolo, ul. Powstańców St. 6/2 tel./fax (077) 454 40 29			
OBIEKT:	Remont chodników przy ul. Karpackiej		
ADRES:	OPOLE		
TEMAT:	Detal - układ nawierzchni chodnika i obramowanie mis drzew		
Projektant:	inż. Piotr Kopka	upr. nr. WZDP 10/741/14/66	
Sprawdzający:	inż. Adam Kulejewski	upr. nr. 34/77/OP	
Data: 05.2006	MZD/31/TP2/2006	Skala 1:25	Rys.nr 2.1