




Przekrój 9 - 9

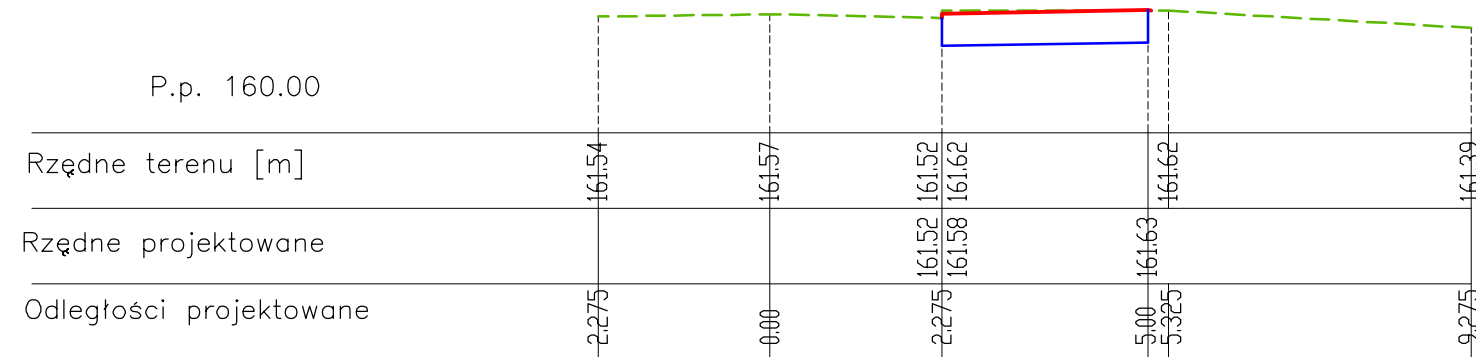


Przekrój 12 - 12

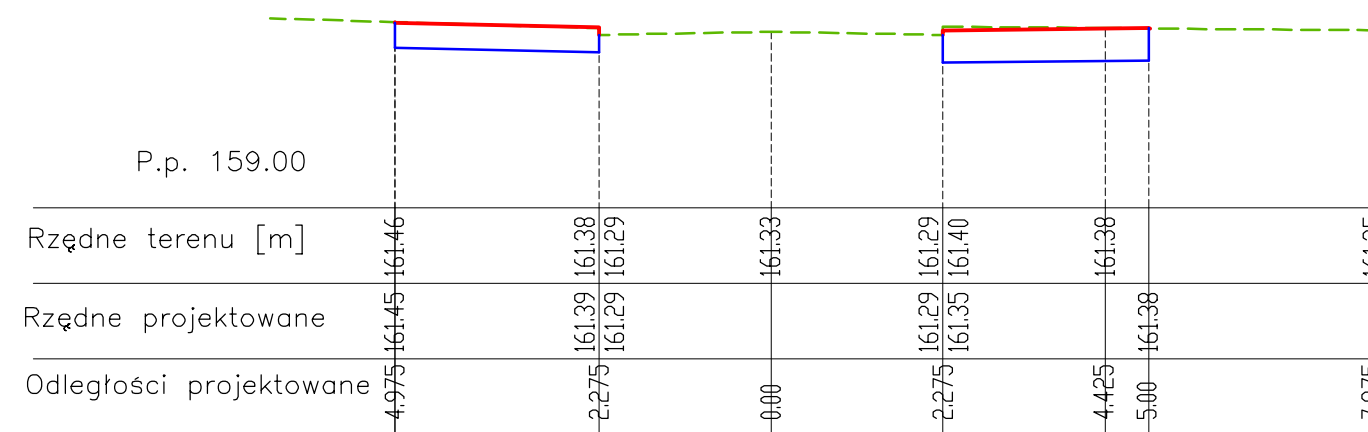


Przekrój 15 - 15

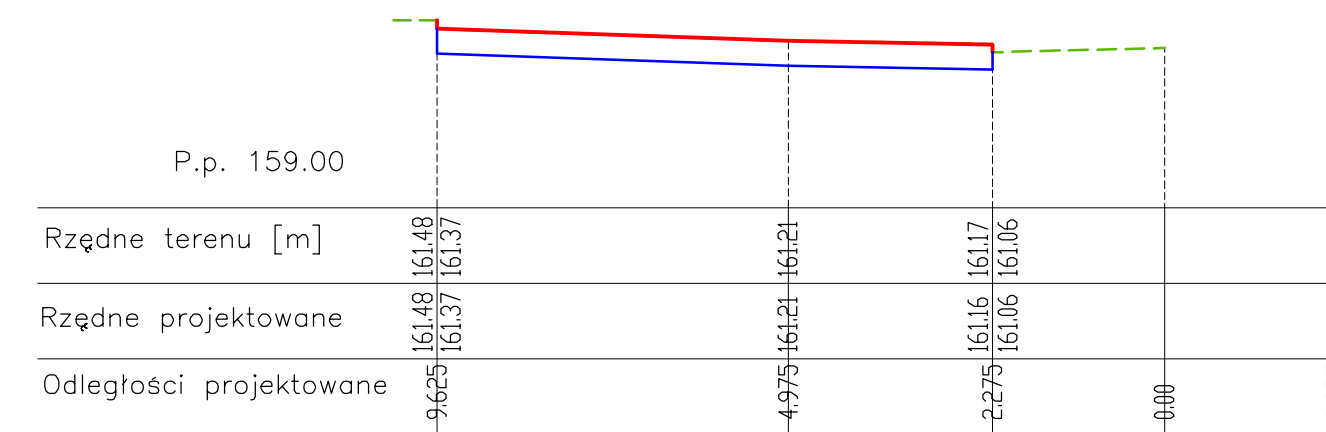


Przekrój 10 - 10

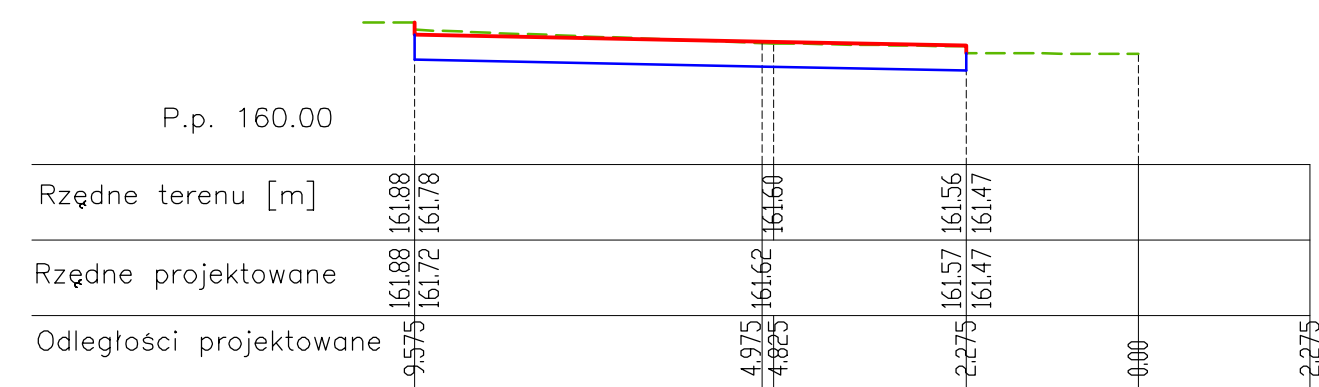


Przekrój 13 - 13

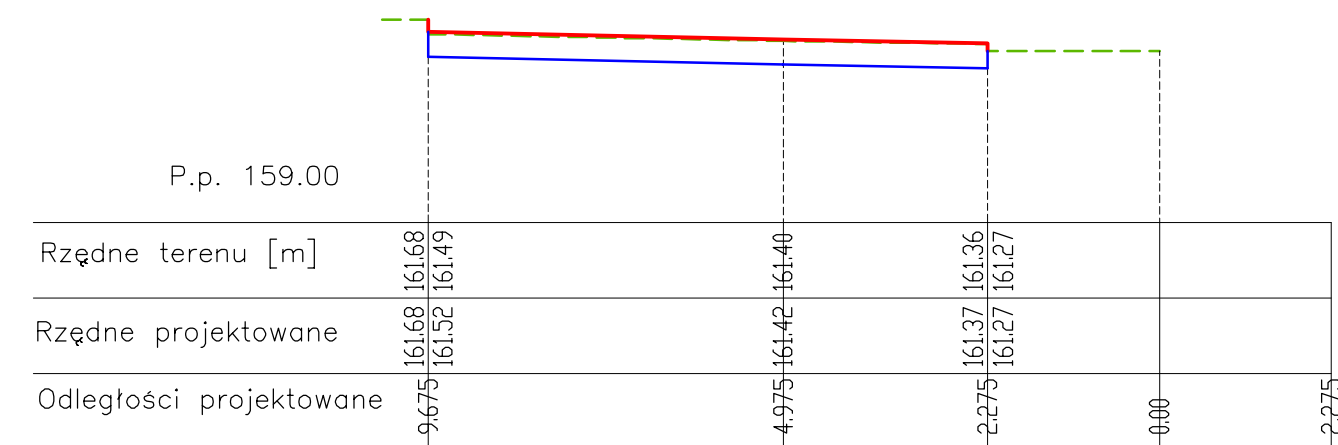


Przekrój 16 - 16

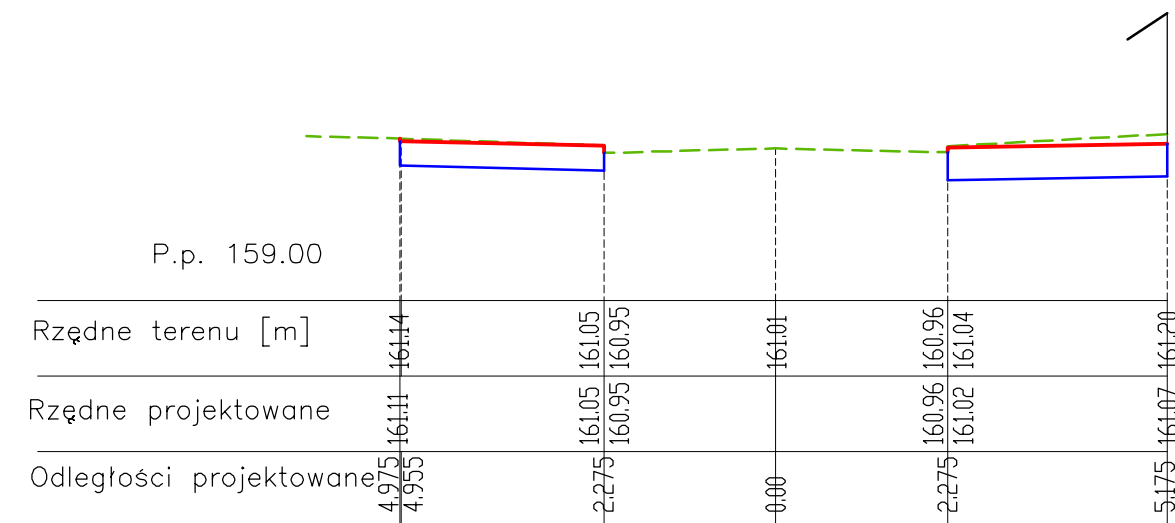

Przekrój 11 - 11

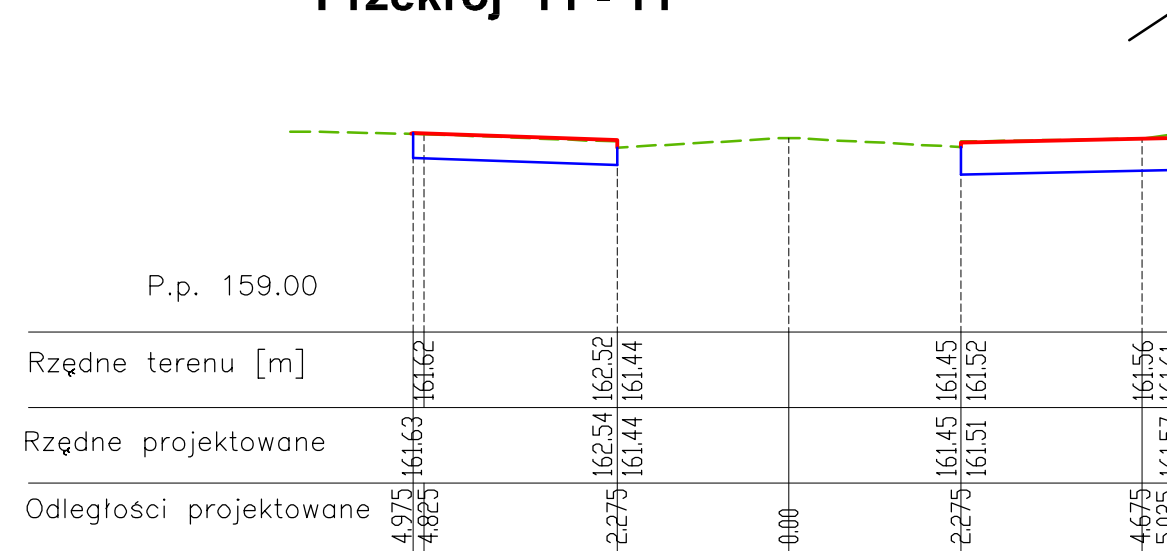

Przekrój 14 - 14

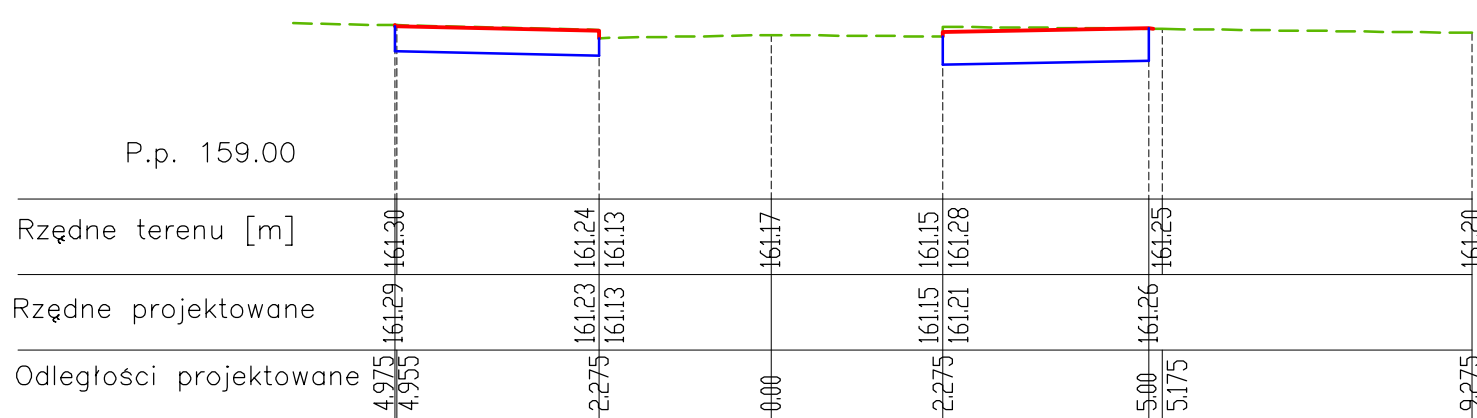

Oznaczenia

- Projektowana niweleta
- - - Poziom terenu istn.
- Koryto

Pracownia Projektowa "PARK" s.c 45-086 Opole, ul. Powstańców Śl. 6/2 tel./fax (077) 454 40 29			
OBIEKT:	Remont nawierzchni chodników		
ADRES:	Ul. Karpacka w Opolu		
TEMAT:	Projekt budowlano - wykonawczy Przekroje poprzeczne nr 9-16		
Projektant:	inż. Piotr Kopka	upr. nr. WZDP 10741/488	
Sprawdził:	inż. Adam Kulejewski	upr. nr. 3477/CP	
Data: 06.2006	zlec.MZD/31/TPZ/2006	Skala 1:100/100	Rys. nr 4.2