


PLAN ORIENTACYJNY

1:17 000

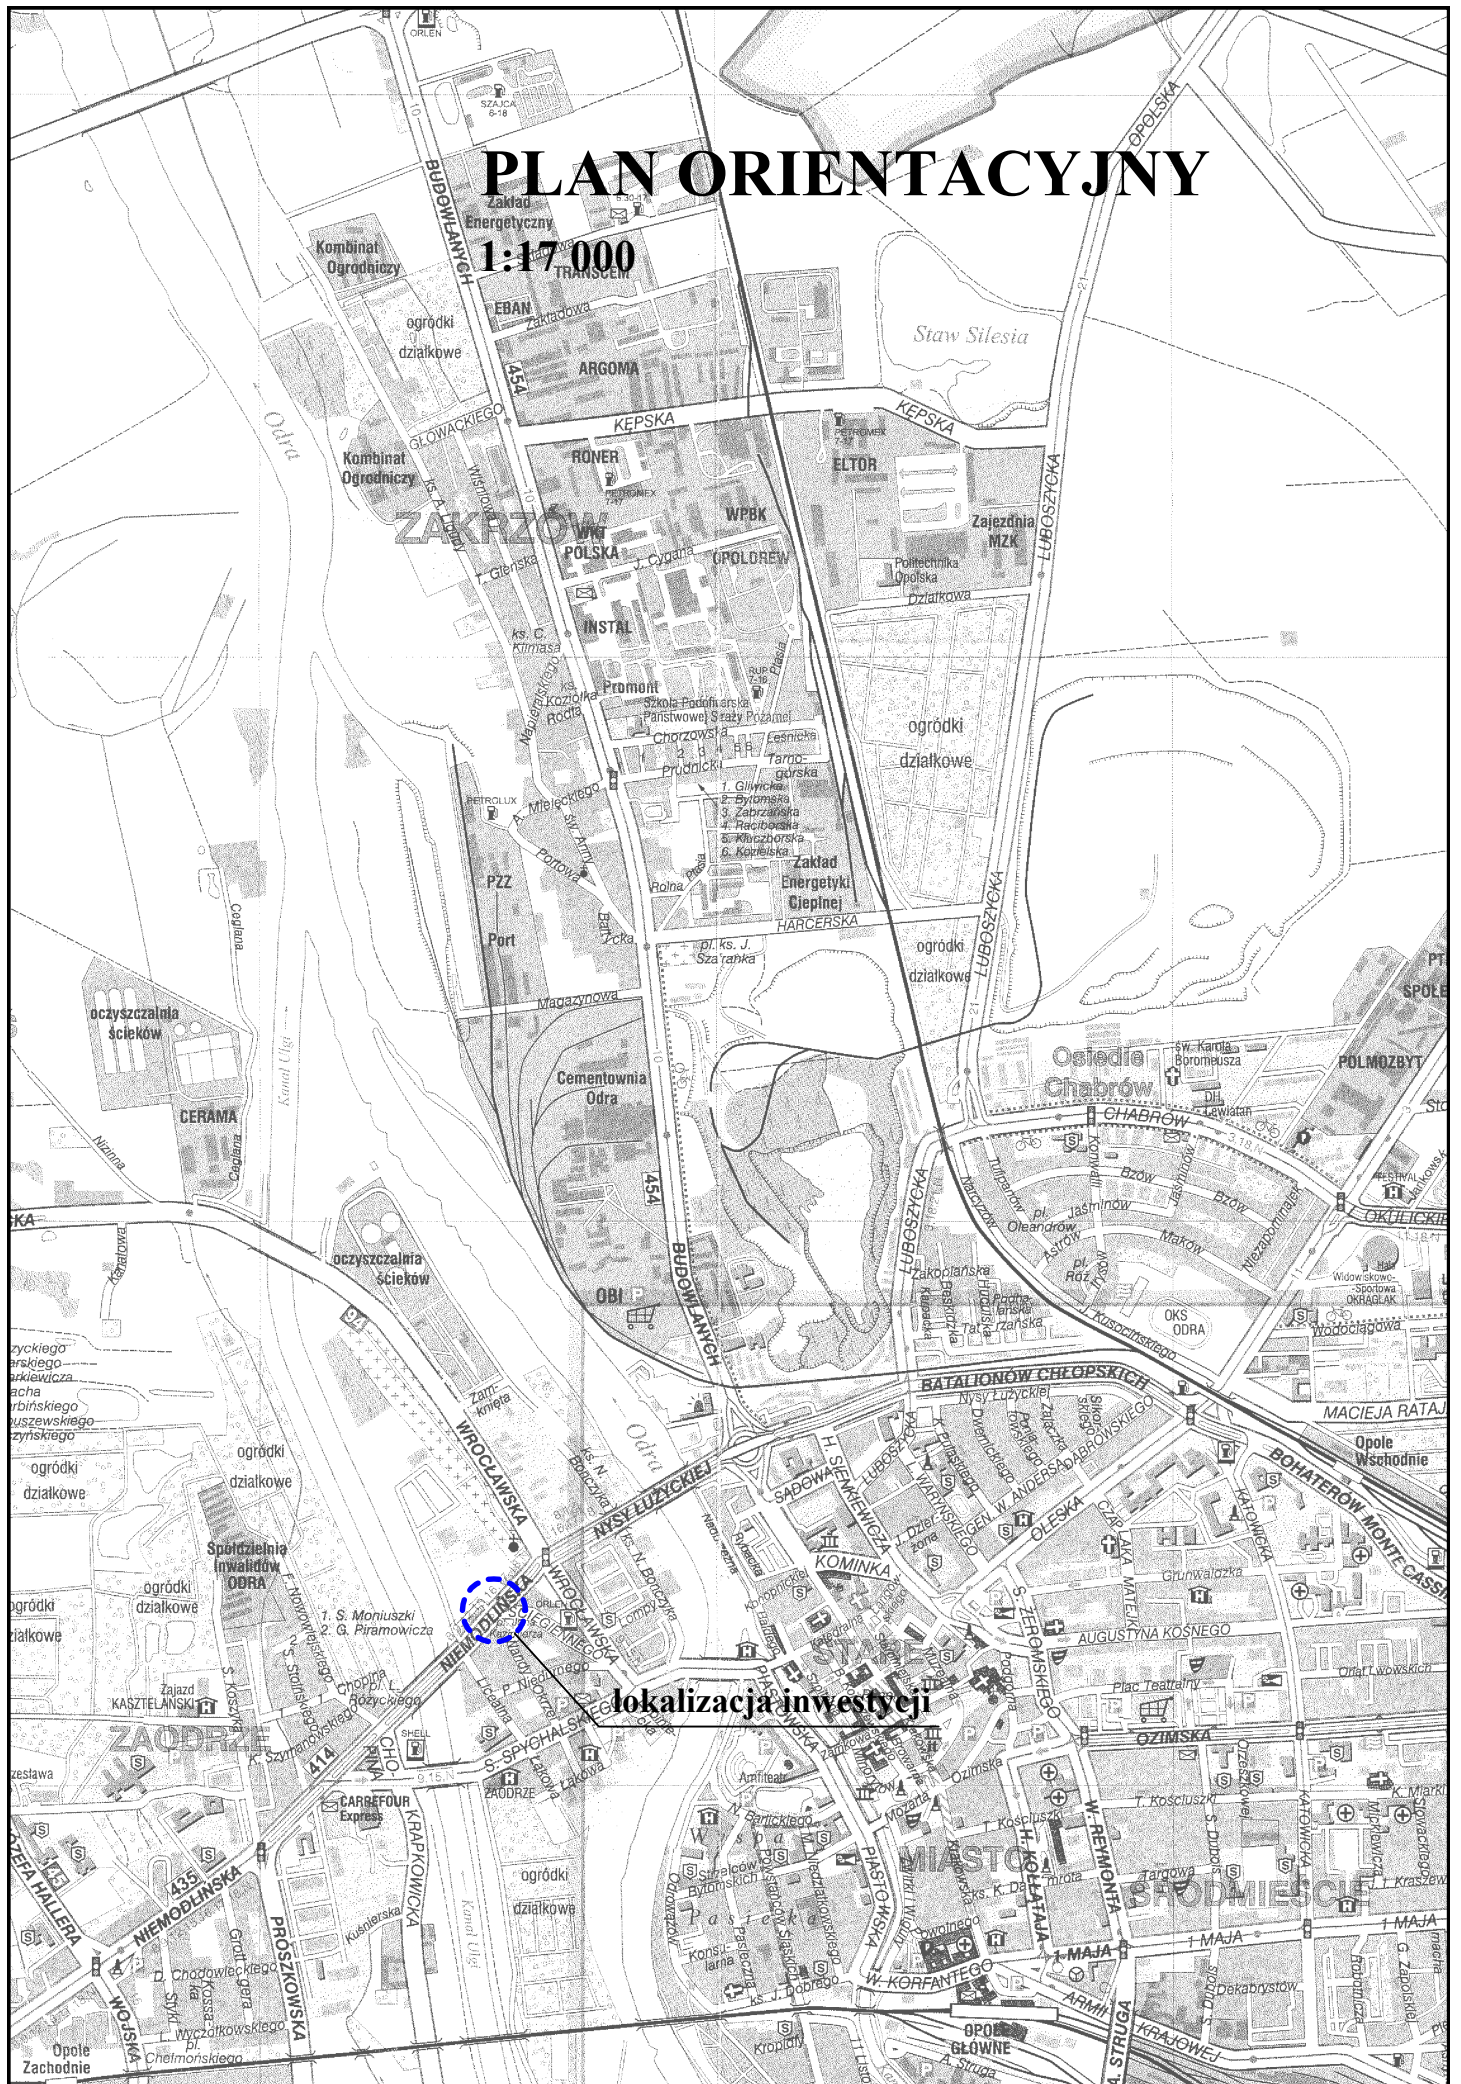

lokalizacja inwestycji