


Przekrój I - I

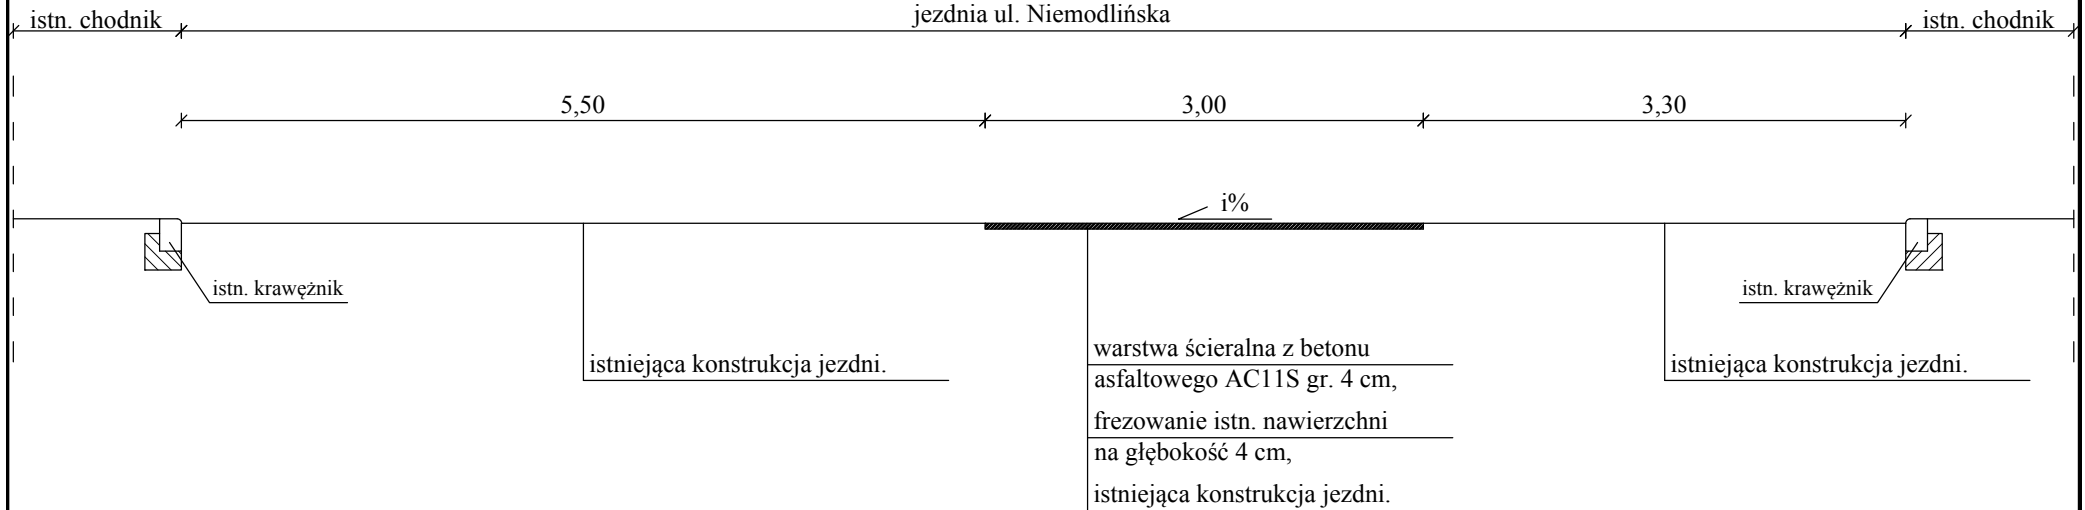

Biuro Obsługi Technicznej  SEWI		Biuro Obsługi Technicznej "SEWI" 45-268 Opole, ul. Grota Roweckiego 4D/7 e-mail: botsewi@op.pl, www.botsewi.pl tel. 77/550 60 85, 602 779 951.	
Temat opracowania:		Przebudowa przejścia dla pieszych w ciągu ul. Niemodlińskiej w rejonie Pl. Kazimierza wraz z budową sygnalizacji świetlnej wzbudzanej w m. Opole - Etap IIa.	
Temat rysunku:		Przekrój I - I.	
Inwestor:		Miejski Zarząd Dróg w Opolu Al. Przyjaźni 9 45-573 Opole.	Skala: 1:50
BRANŻA DROGOWA: OPRACOWAŁ: - Adrian Adamowicz. PROJEKTANT: - mgr inż. Sebastian Wilisowski. nr upr. OPL/0286/POOD/06		Podpisy:	Data: wrzesień 2010 r.
		Rysunek nr: 2 nr zadania: LII/2010	