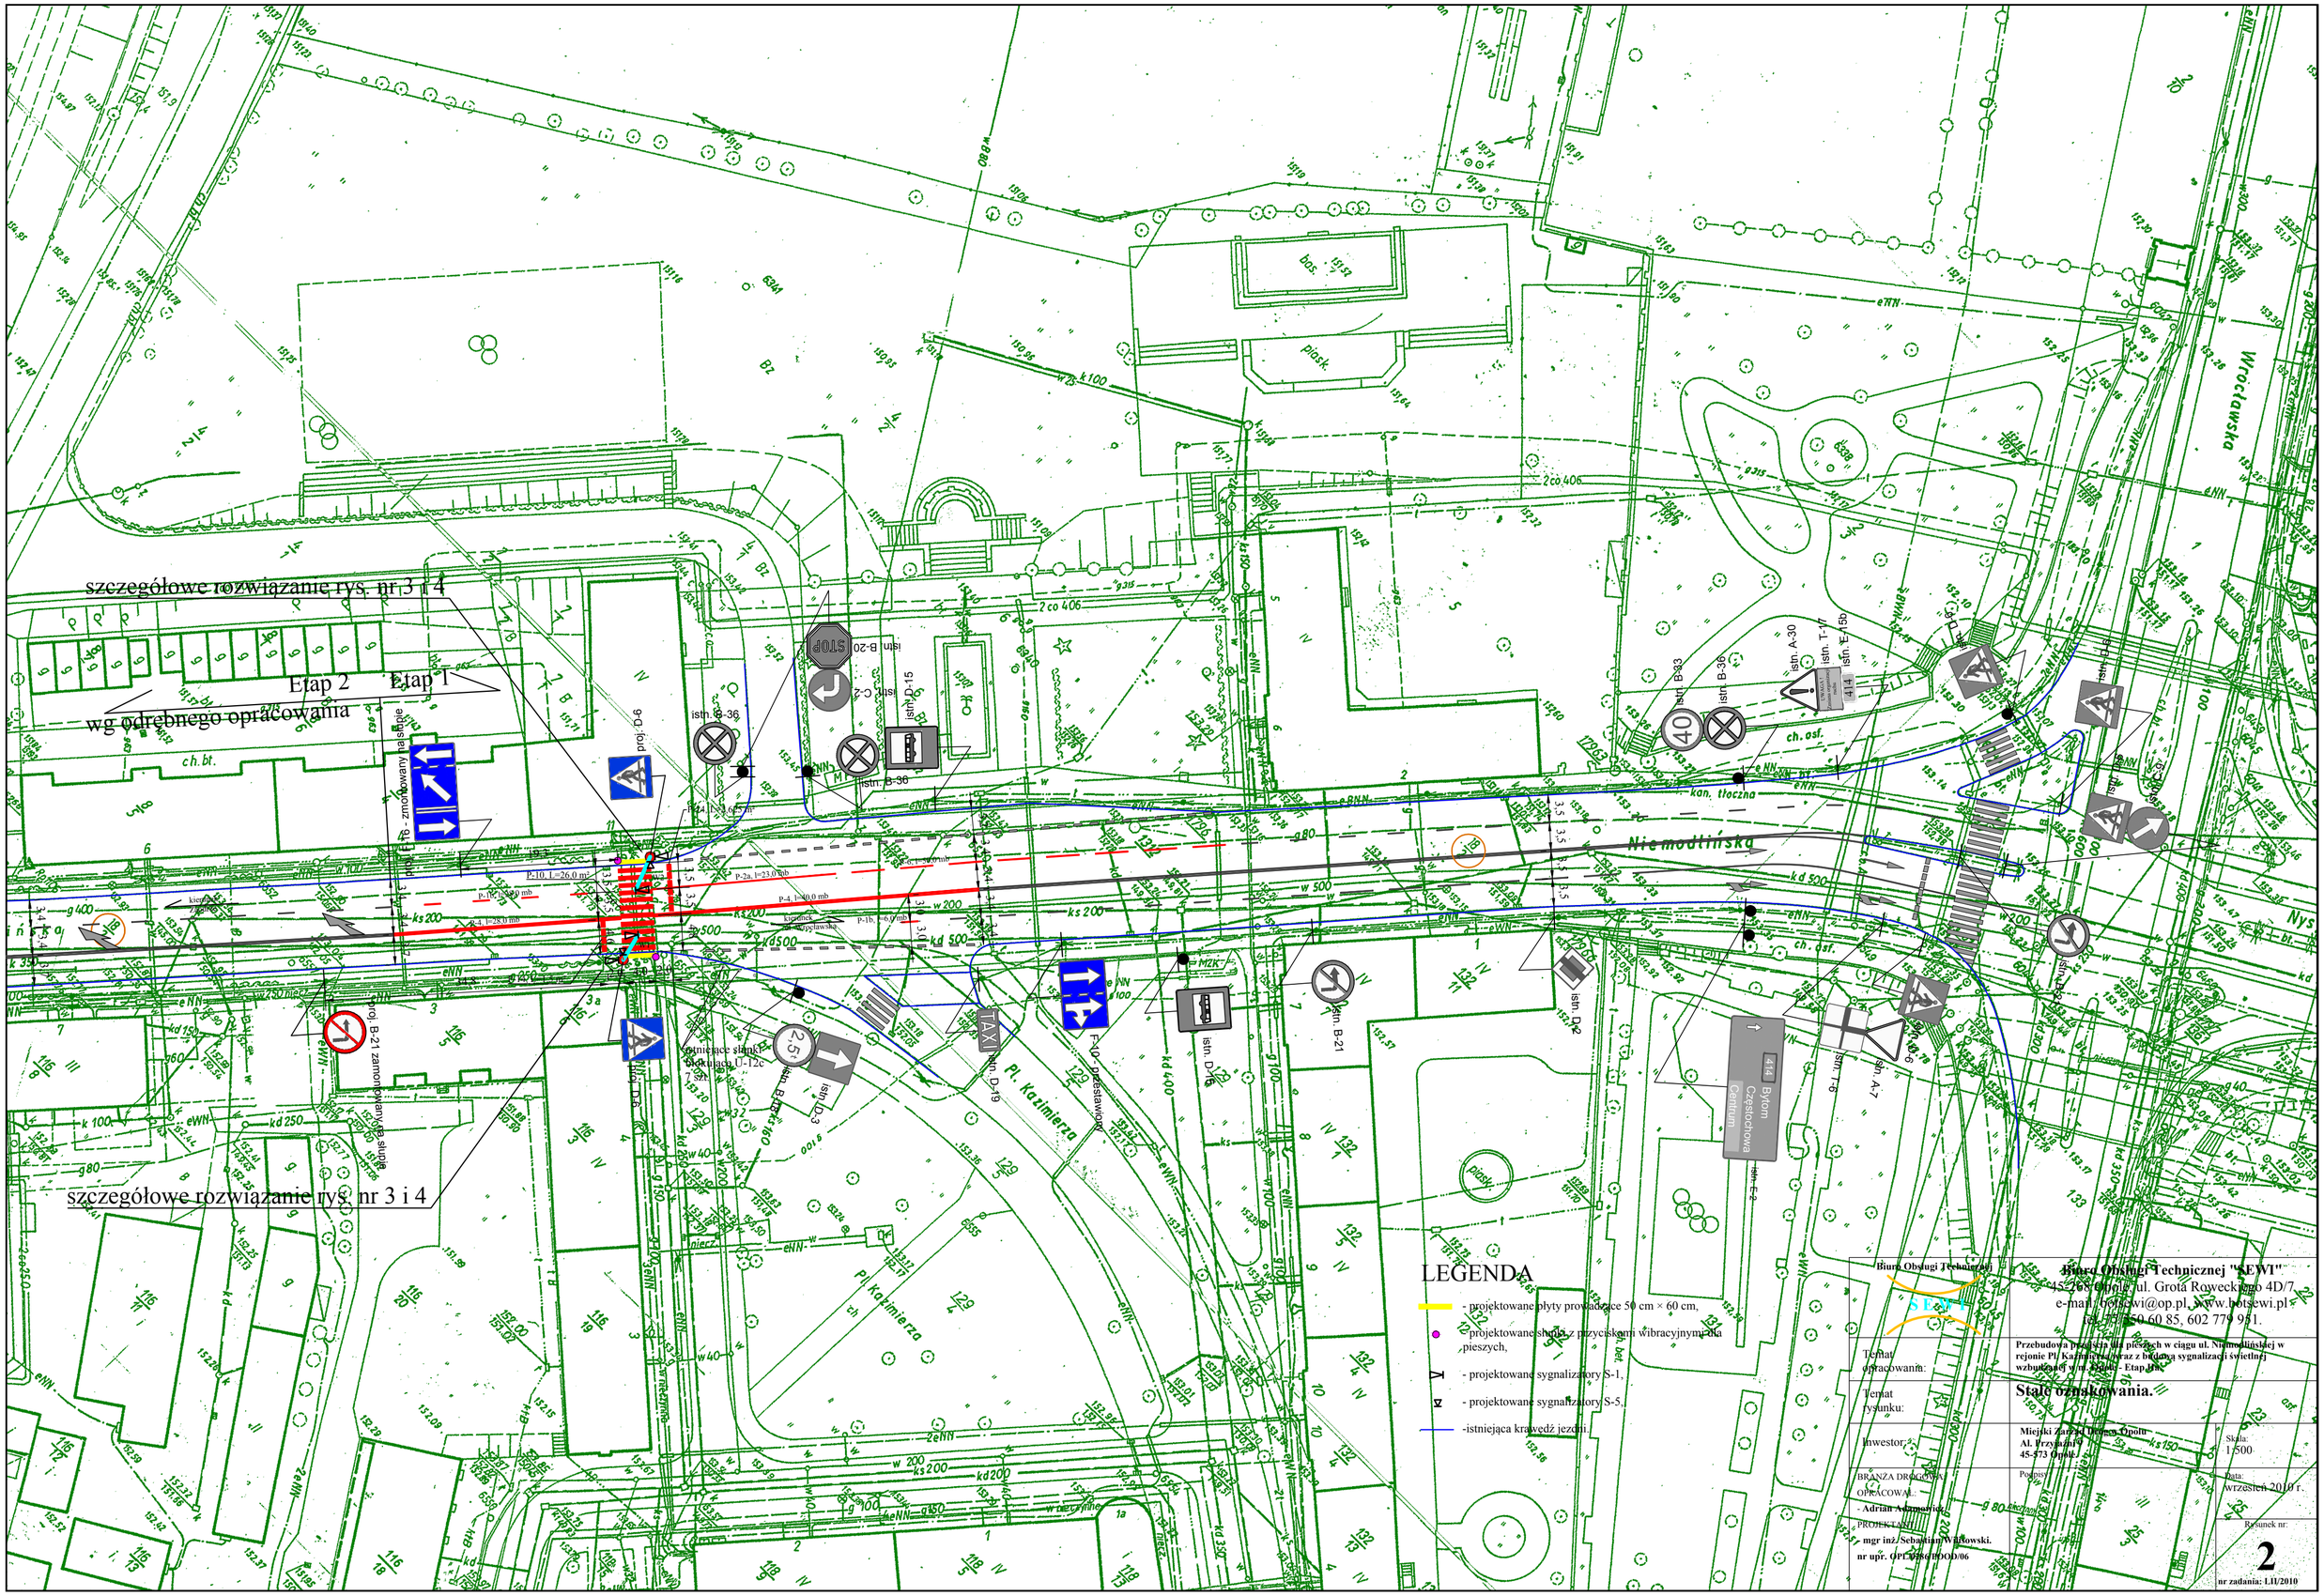
szczegółowe rozwiązanie rys. nr 3 i 4
Etap 2
Etap 1
wg odrębnego opracowania
szczegółowe rozwiązanie rys. nr 3 i 4
Niemodlińska
Pl. Kazimierza
Wrocławska
istn. B-36
istn. B-20
istn. C-2
istn. D-15
istn. B-33
istn. B-36
istn. A-30
istn. T-17
istn. E-15b
istn. D-6
istn. D-3
istn. D-19
istn. D-16
istn. B-21
istn. D-2
istn. A-7
istn. T-6
istn. E-2
proj. D-6
proj. B-21 zamontowany na słupie
proj. F-16 - zmontowany na słupie
istniejące słupki blokujące U-12c 7 szt.
F-10 - przestawiony
kan. tłoczna
ch. osf.
ch. bt.
piask.
bas.
LEGENDA
- projektowane płyty prowadzące 50 cm × 60 cm,
- projektowane słupki z przyciskami wibracyjnymi dla pieszych,
- projektowane sygnalizatory S-1,
- projektowane sygnalizatory S-5,
-istniejąca krawędź jezdni.
Biuro Obsługi Technicznej "SEWI"
45-268 Opole, ul. Grota Roweckiego 4D/7
e-mail: botsewi@op.pl, www.botsewi.pl
tel. 77 550 60 85, 602 779 951.
Temat opracowania:
Przebudowa przejścia dla pieszych w ciągu ul. Niemodlińskiej w rejonie Pl. Kazimierza wraz z budową sygnalizacji świetlnej wzbudzanej w m. Opole - Etap IIIa.
Temat rysunku:
Stałe oznakowania.
Inwestor:
Miejski Zarząd Dróg w Opolu
Al. Przyjaźni 9
45-573 Opole
Skala: 1:500
BRANŻA DROGOWA
OPRACOWAŁ:
- Adrian Adamowicz
PROJEKTANT:
- mgr inż. Sebastian Wałkowski.
nr upr. OPL/0386/POOD/06
Podpisy:
Data: wrzesień 2010 r.
Rysunek nr:
2
nr zadania: LII/2010