


# KONSTRUKCJE WSPORCZE

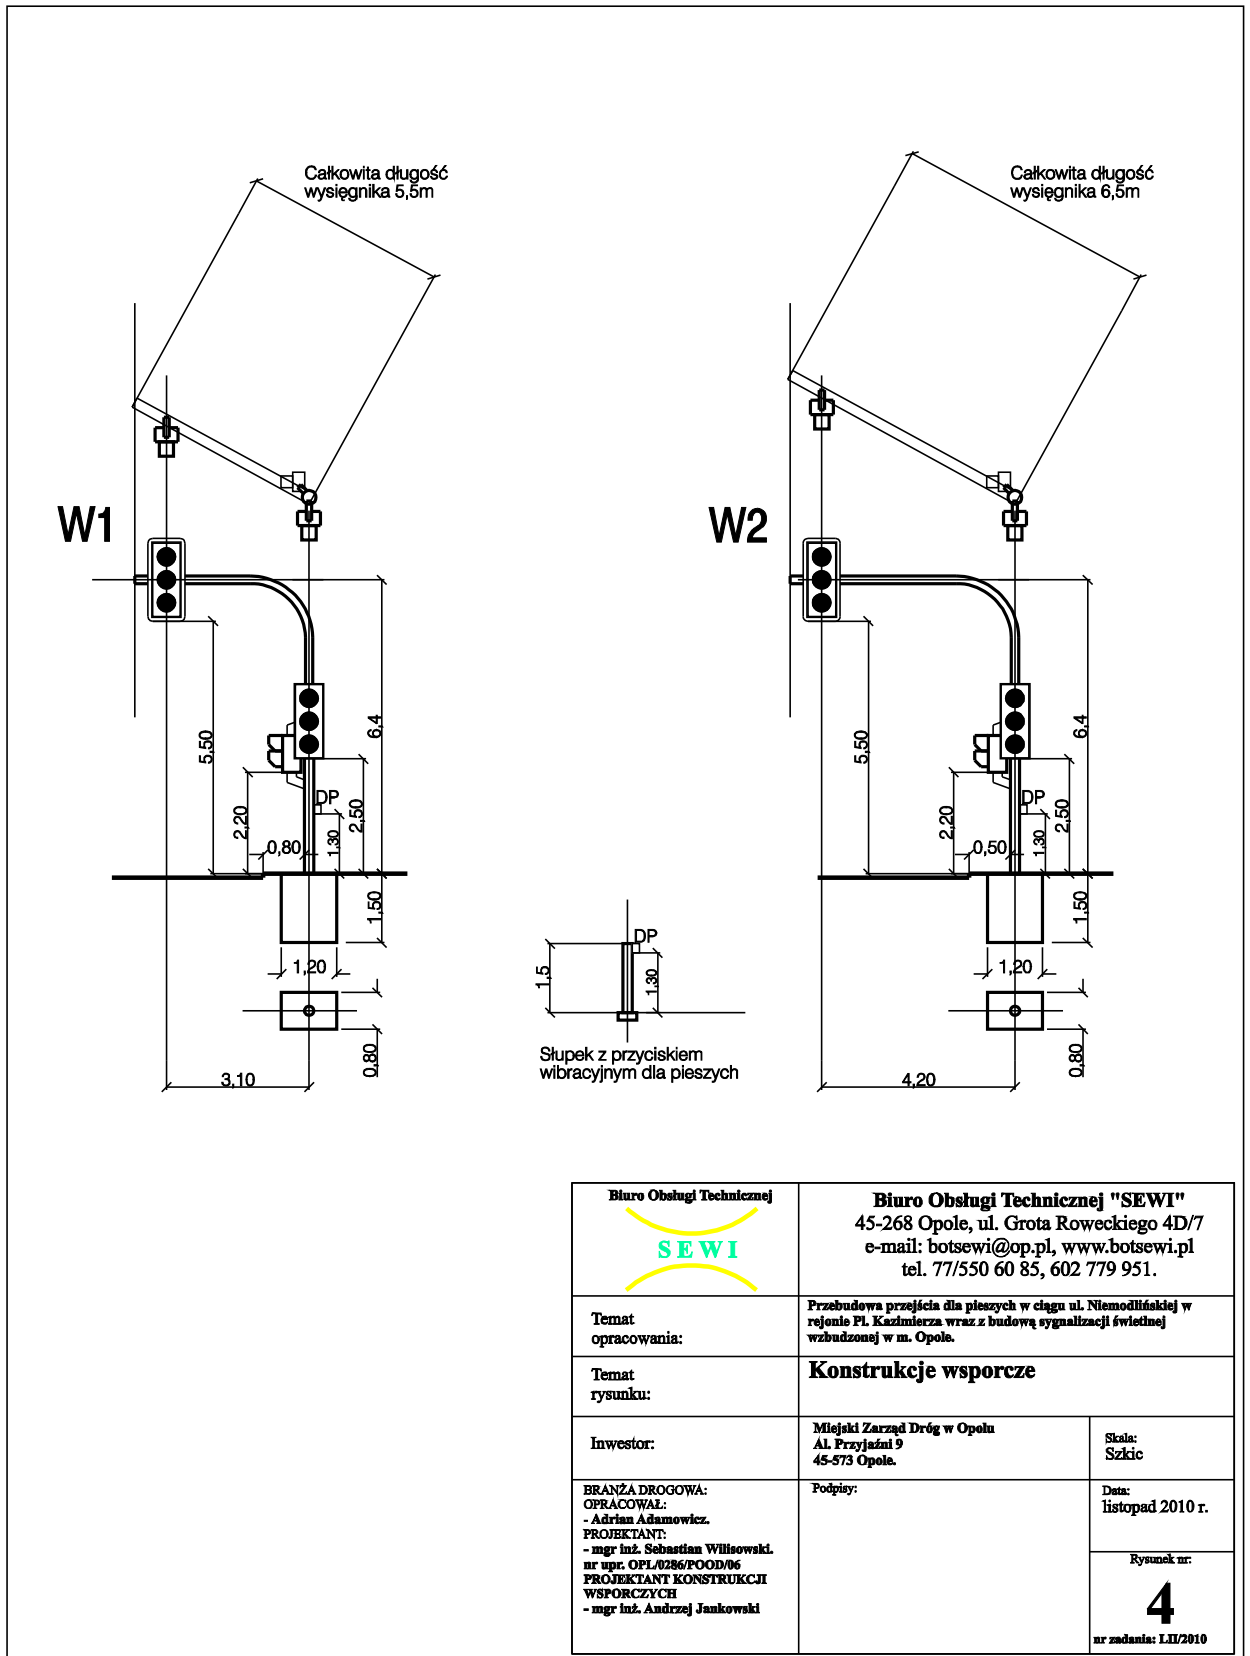

Biuro Obsługi Technicznej  <b>SEWI</b>	<b>Biuro Obsługi Technicznej "SEWI"</b> 45-268 Opole, ul. Grota Roweckiego 4D/7 e-mail: botsewi@op.pl, www.botsewi.pl tel. 77/550 60 85, 602 779 951.	
<b>Temat opracowania:</b>	Przebudowa przejścia dla pieszych w ciągu ul. Niemodlińskiej w rejonie Pl. Kazimierza wraz z budową sygnalizacji świetlnej wzbudzonej w m. Opole.	
<b>Temat rysunku:</b>	<b>Konstrukcje wsporcze</b>	
<b>Inwestor:</b>	Miejski Zarząd Dróg w Opolu Al. Przyjaźni 9 45-573 Opole.	Skala: Szkic
BRANŻA DROGOWA: OPRACOWAŁ: - Adrian Adamowicz. PROJEKTANT: - mgr inż. Sebastian Wilisowski. nr wpz: OPL/0286/POOD/06 PROJEKTANT KONSTRUKCJI WSPORCZYCH - mgr inż. Andrzej Jankowski	Podpis:	Data: listopad 2010 r.  Rysunek nr: <div style="text-align: center; font-size: 2em; font-weight: bold;">4</div> nr zadania: LII/2010