








Nie wykazano się istnienia w terenie punktów 159.37  
nie wykazanych na niniejszej mapie

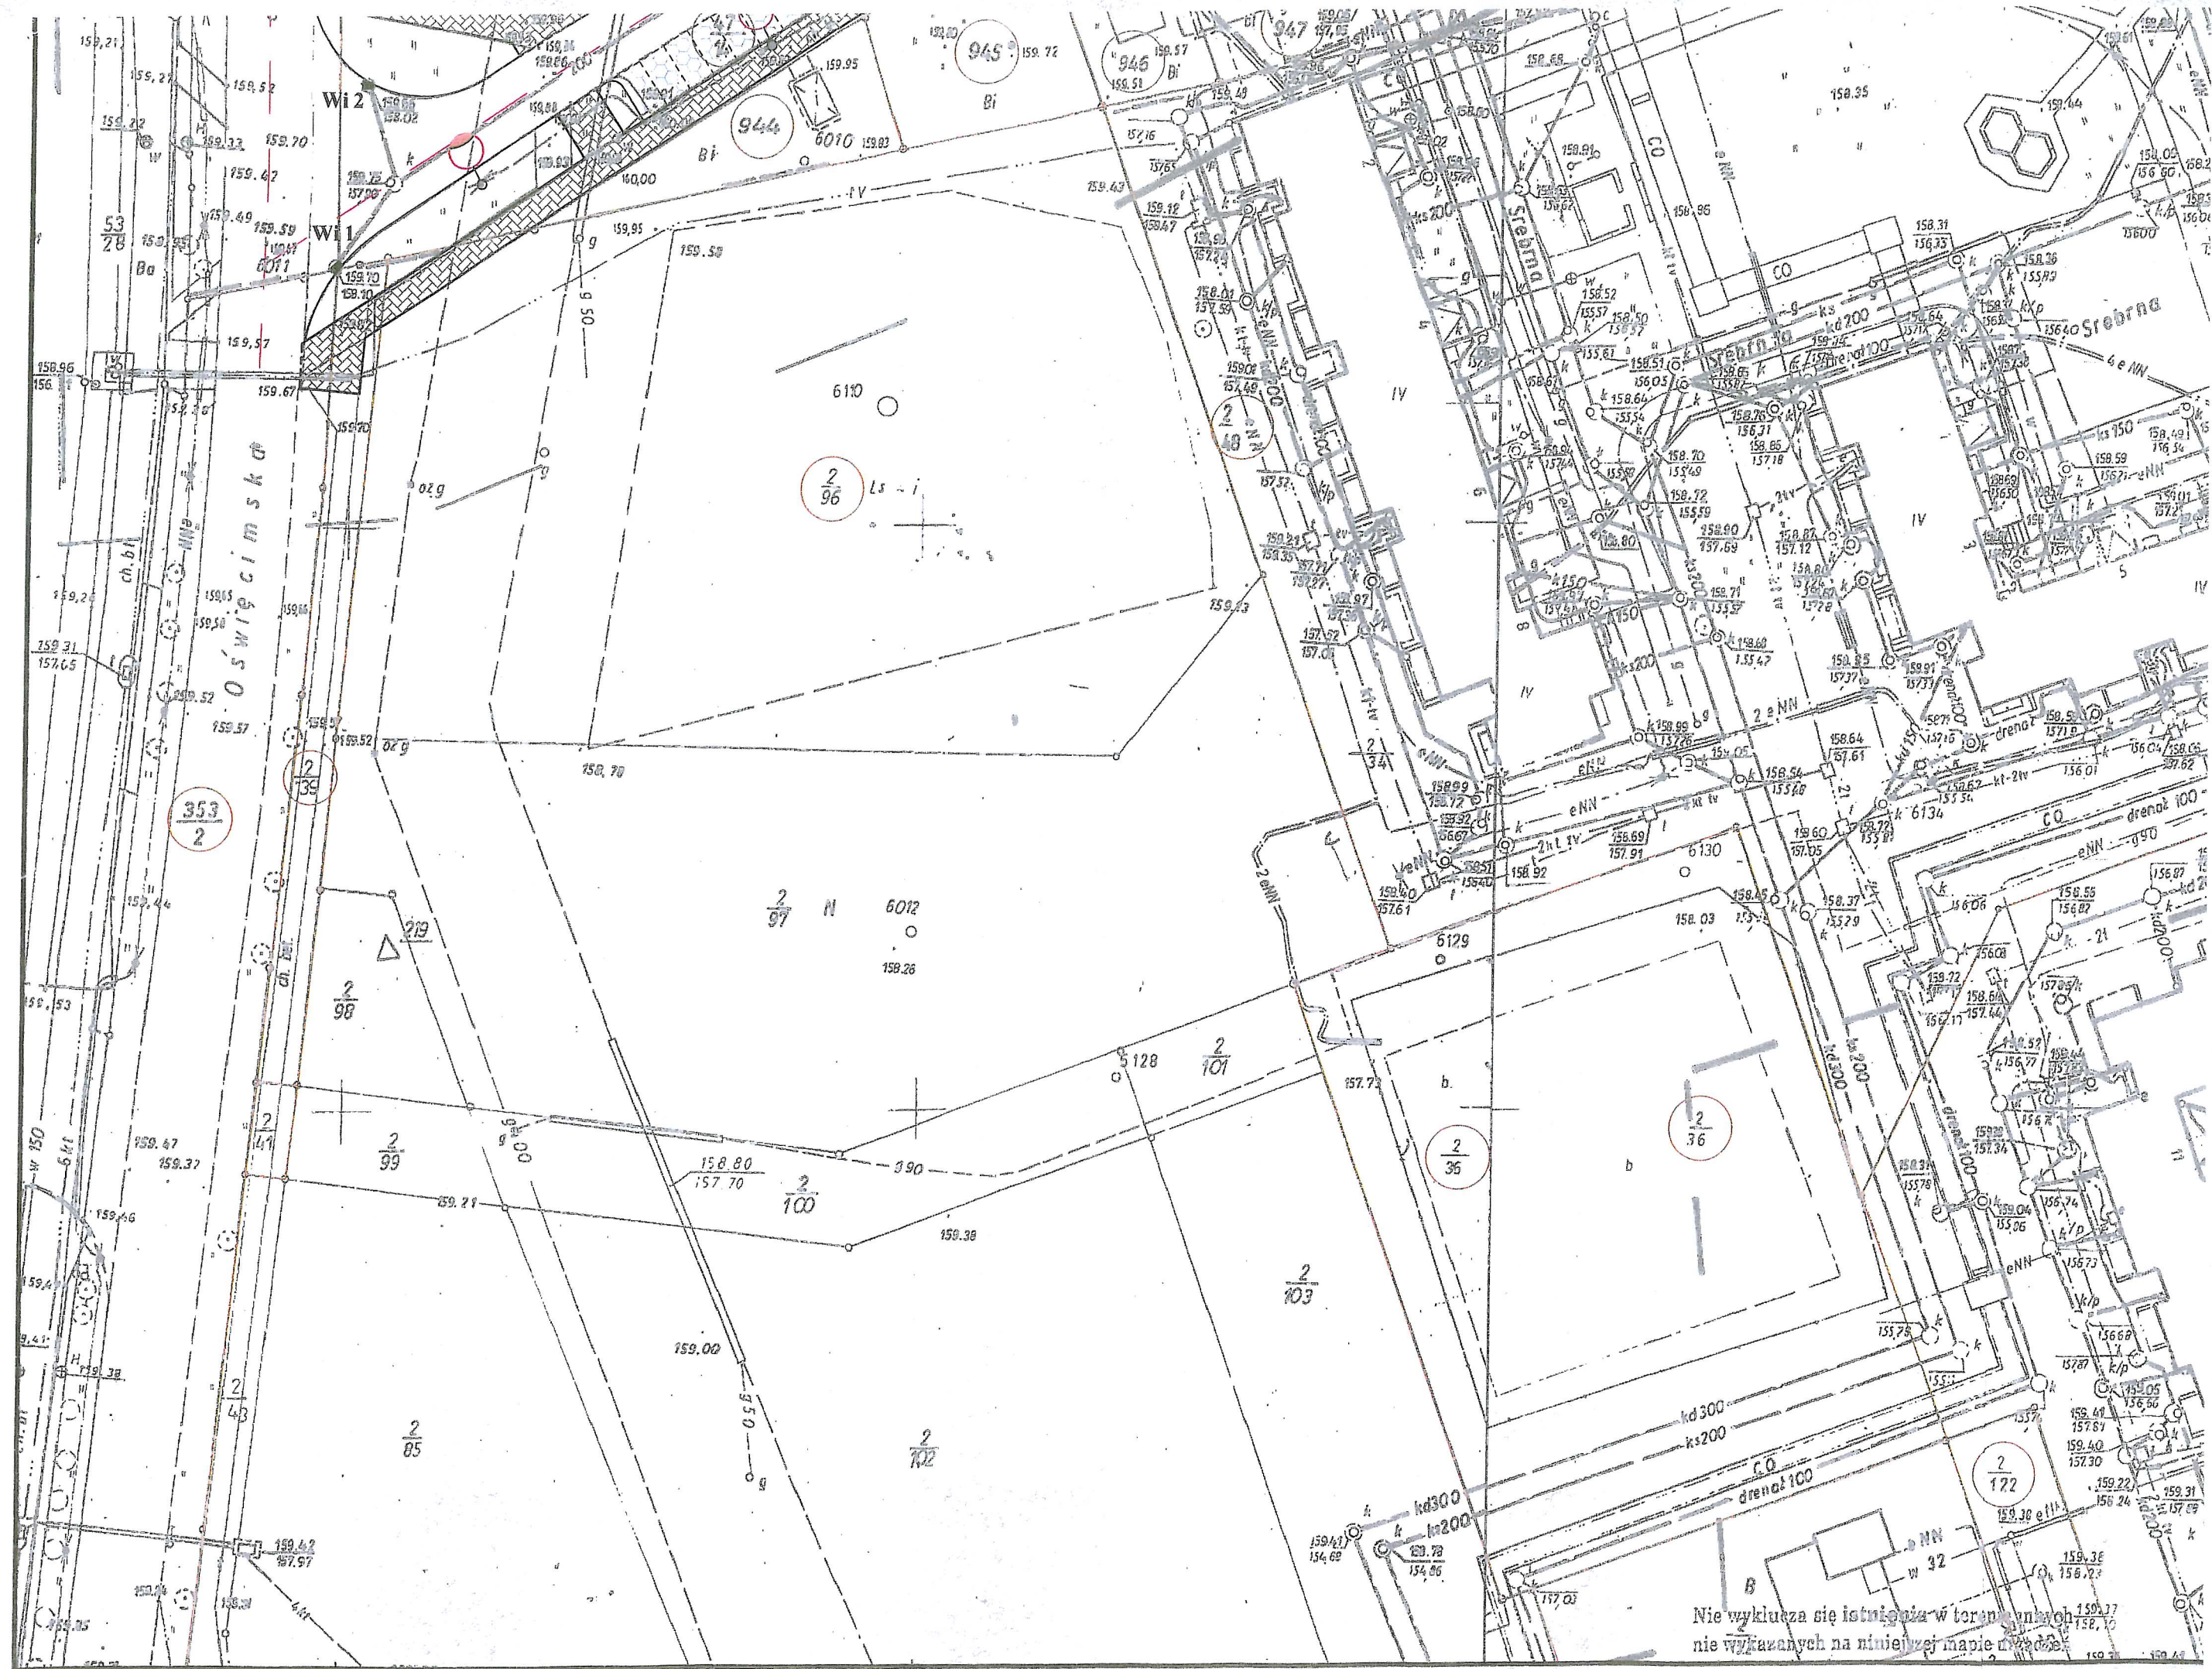

LEGENDA do sieci oświetleniowej:



Istniejący słup oświetleniowy żelbetowy ośmiokątny typu OŻ-10 (h=8m),  
istniejący wysięgnik stalowy malowany (l=1m) -do renowacji,  
planowana oprawa oświetlenia ulicznego sodowa o mocy 70-100 W  
( istniejąca oprawa rtęciowa OUR-250 W do demontażu)



Istniejący słup oświetleniowy stalowy okrągły ocynkowany (h=5m),  
istniejący wysięgnik stalowy ocynkowany ( zwieszakowy półokrągły, l=0,5m ),  
istniejąca oprawa parkowa ( kulista ) sodowa o mocy 70 W



Planowany słup oświetleniowy stalowy okrągły lub ośmiokątny ocynkowany (h=8m),  
planowany wysięgnik stalowy ocynkowany ( rurowy, l=1m ),  
planowana oprawa oświetlenia ulicznego sodowa o mocy 70-100 W




Planowany słup oświetleniowy stalowy okrągły ocynkowany (h=5-6m),  
planowany wysięgnik stalowy ocynkowany zwieszakowy półokrągły, l=0,5m lub bez wysięgnika,  
planowana oprawa parkowa ( kulista ) lub uliczna sodowa o mocy 70 W




Planowany wysięgnik stalowy ocynkowany (l=1m) lub istniejący malowany -do renowacji,  
planowana oprawa oświetlenia ulicznego sodowa o mocy 70-100 W zamontowana na istniejącym  
słupie linii napowietrznej niskiego napięcia ( istniejąca oprawa rtęciowa do demontażu)

projektowane kable oświetleniowe YAKXS 4 x 35

projektowane przepusty kablowe, rury osłonowe DVK 75

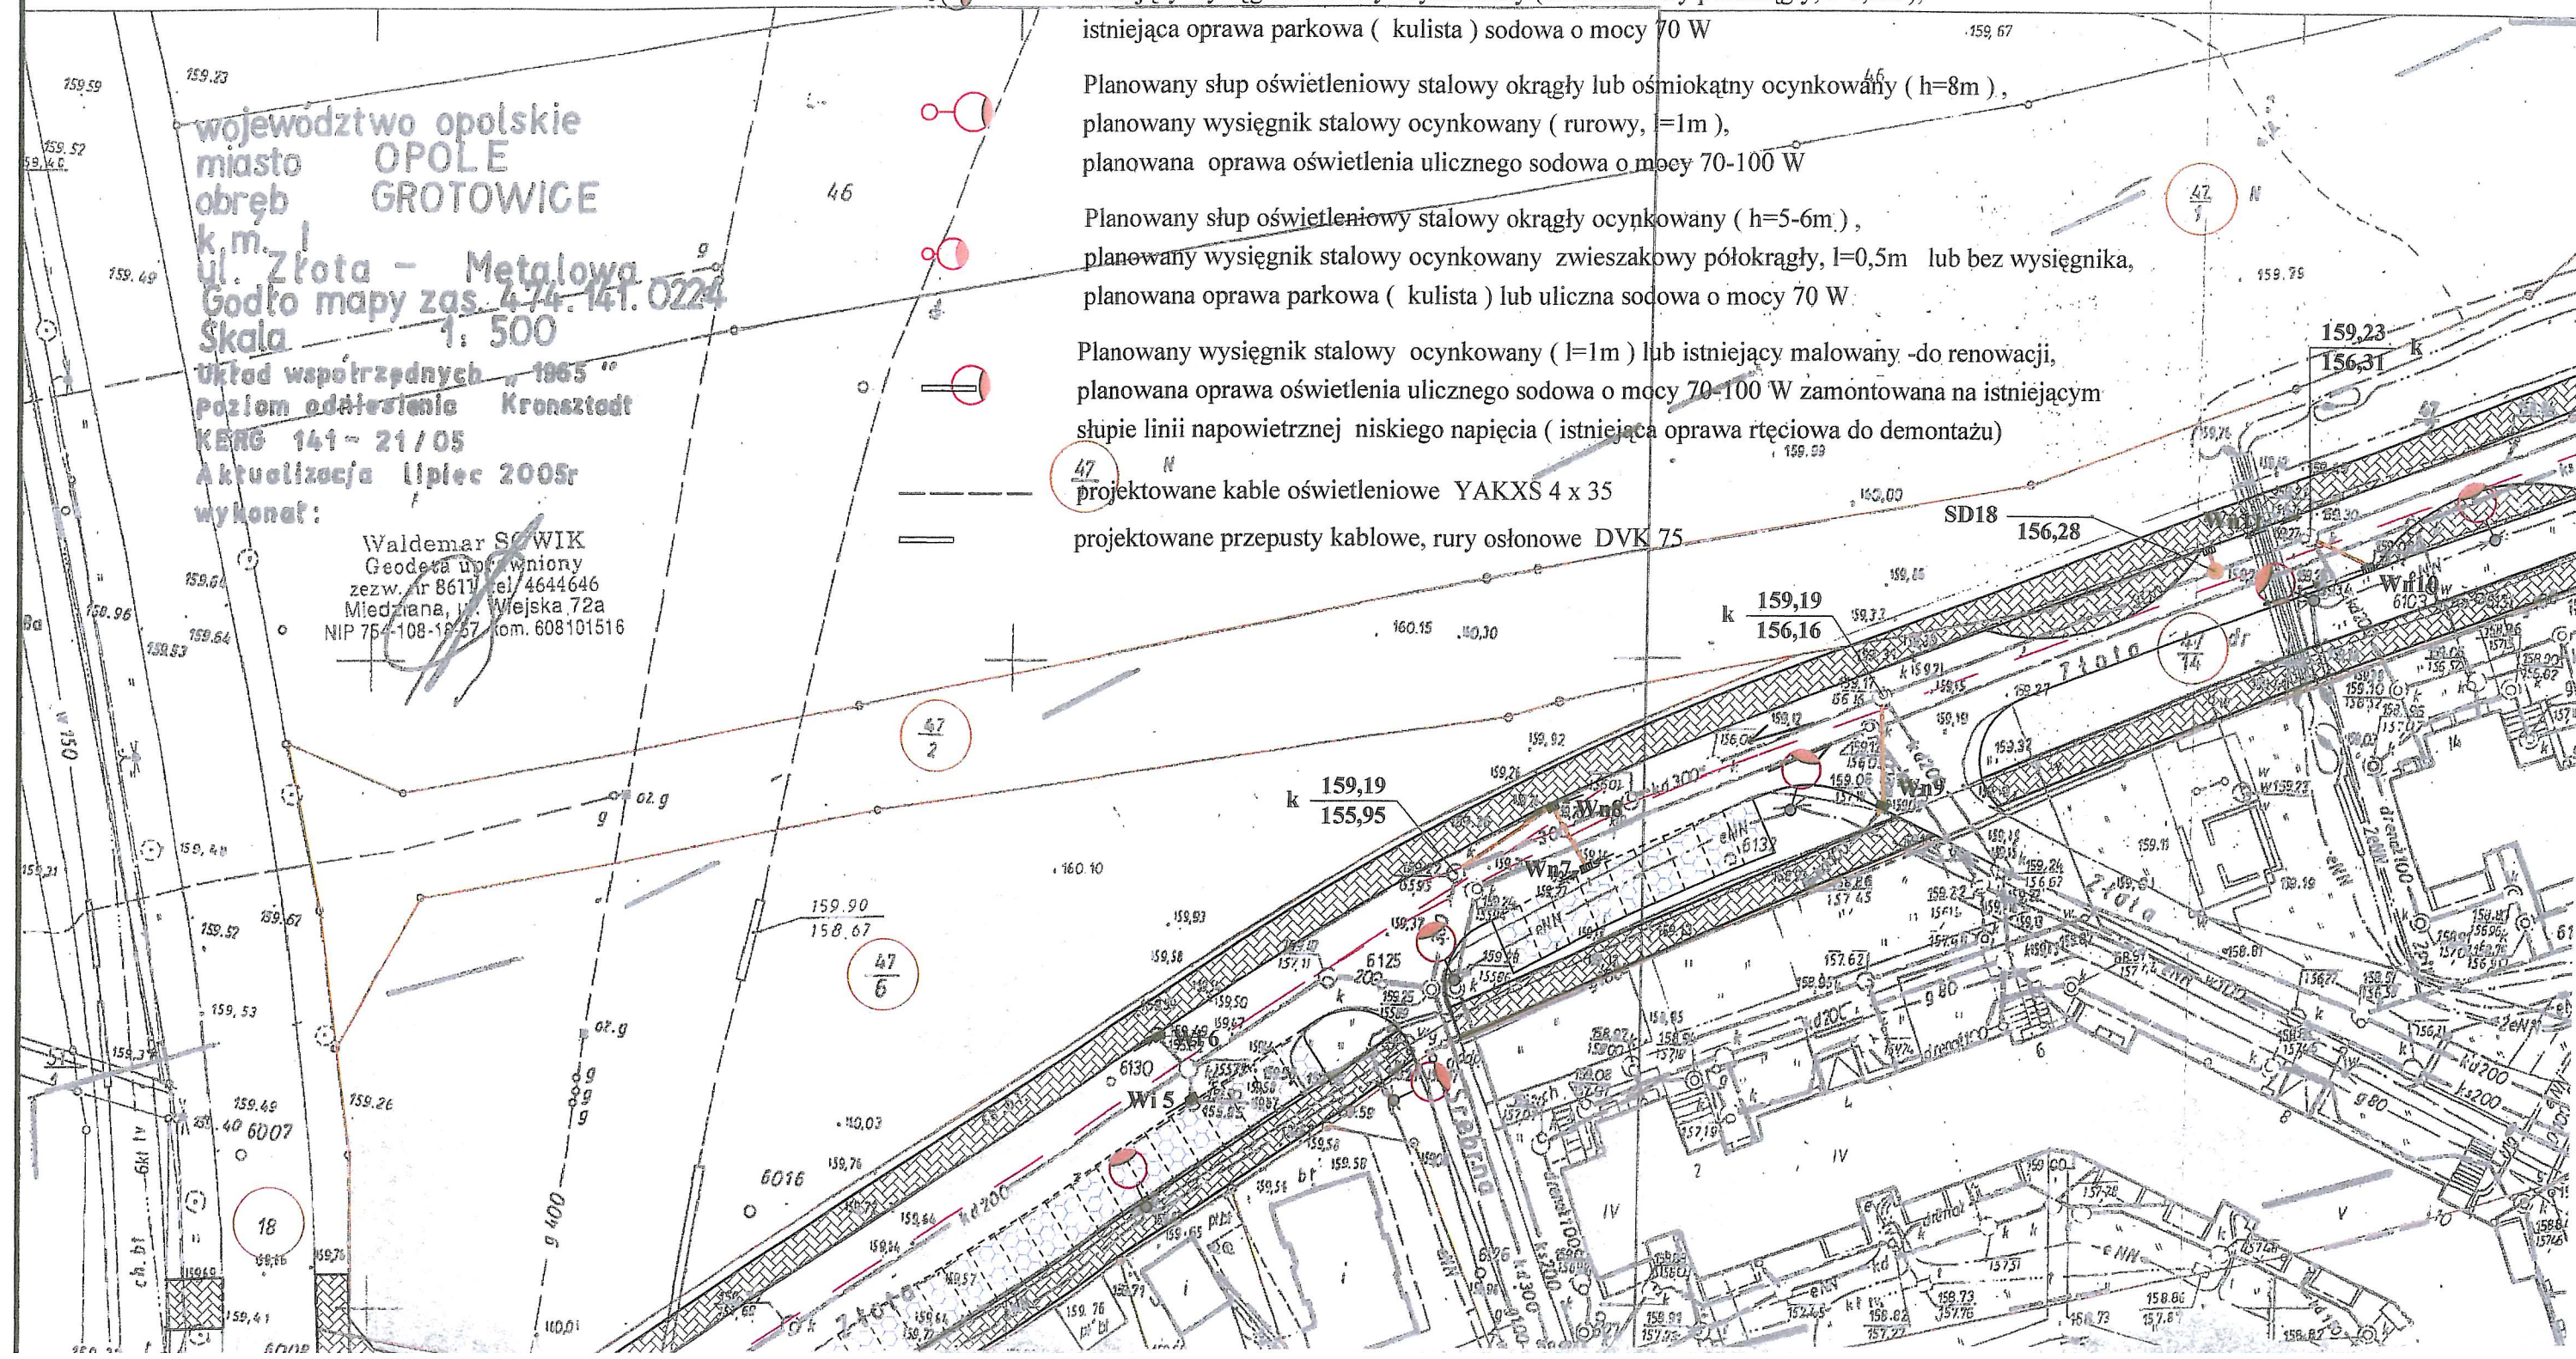

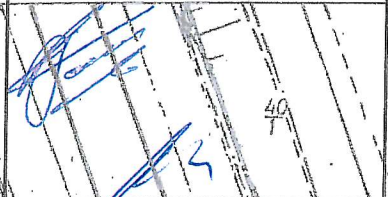

|                                                                                           |  |   |                       |
|-------------------------------------------------------------------------------------------|--|---|-----------------------|
| Biuro Obsługi Technicznej                                                                 |  | Biuro Obsługi Technicznej "SEWI"                                                                         |                       |
| SEWI                                                                                      |  | 45-264 Opole, ul. Fieldorfa 6/1101<br>e-mail: botsewi@op.pl<br>tel. 77/455 89 67, 0 602 779 951,         |                       |
| Temat opracowania:                                                                        |  | Projekt budowlany przebudowy ul. Żłotej, Srebrnej Metalowej, Irydowej i Niklowej w m. Opole.             |                       |
| Temat rysunku:                                                                            |  | Projekt zagospodarowania terenu.                                                                         |                       |
| Inwestor:                                                                                 |  | Miejski Zarząd Dróg w Opolu<br>45-573 Opole Al. Przyjaźni 9                                              | Skala:<br>1:500       |
| BRANŻA - Kanalizacyjna.<br>PROJEKTANT:<br>- Mirosław Brzeziński.                          |  | Podpisy:<br>          | Data:<br>styczeń 2006 |
| OPRACOWAŁ:<br>- mgr inż. Piotr Stodtka.<br>SPRAWDZIŁ:<br>- mgr inż. Romuald Maciantowicz. |  | <br>Rysunek nr:<br>1a |                       |

