


województwo opolskie
miasto OPOLE
obwód GROTOWICE

ul. Złota - Metalowa
Godło mapy zas. 474-141.0224
Skala 1:500

Układ współrzędnych "1965"
poziom odniesienia Kronsztadt
KERG 141-21/05
Aktualizacja lipiec 2005r
wykonał:

Waldemar SOWIK
Geodeta uprawniony
zez. nr 8611 tel. 4644646
Miedziana, ul. Wejska 72a
NIP 754-108-19-57 kom. 608101516

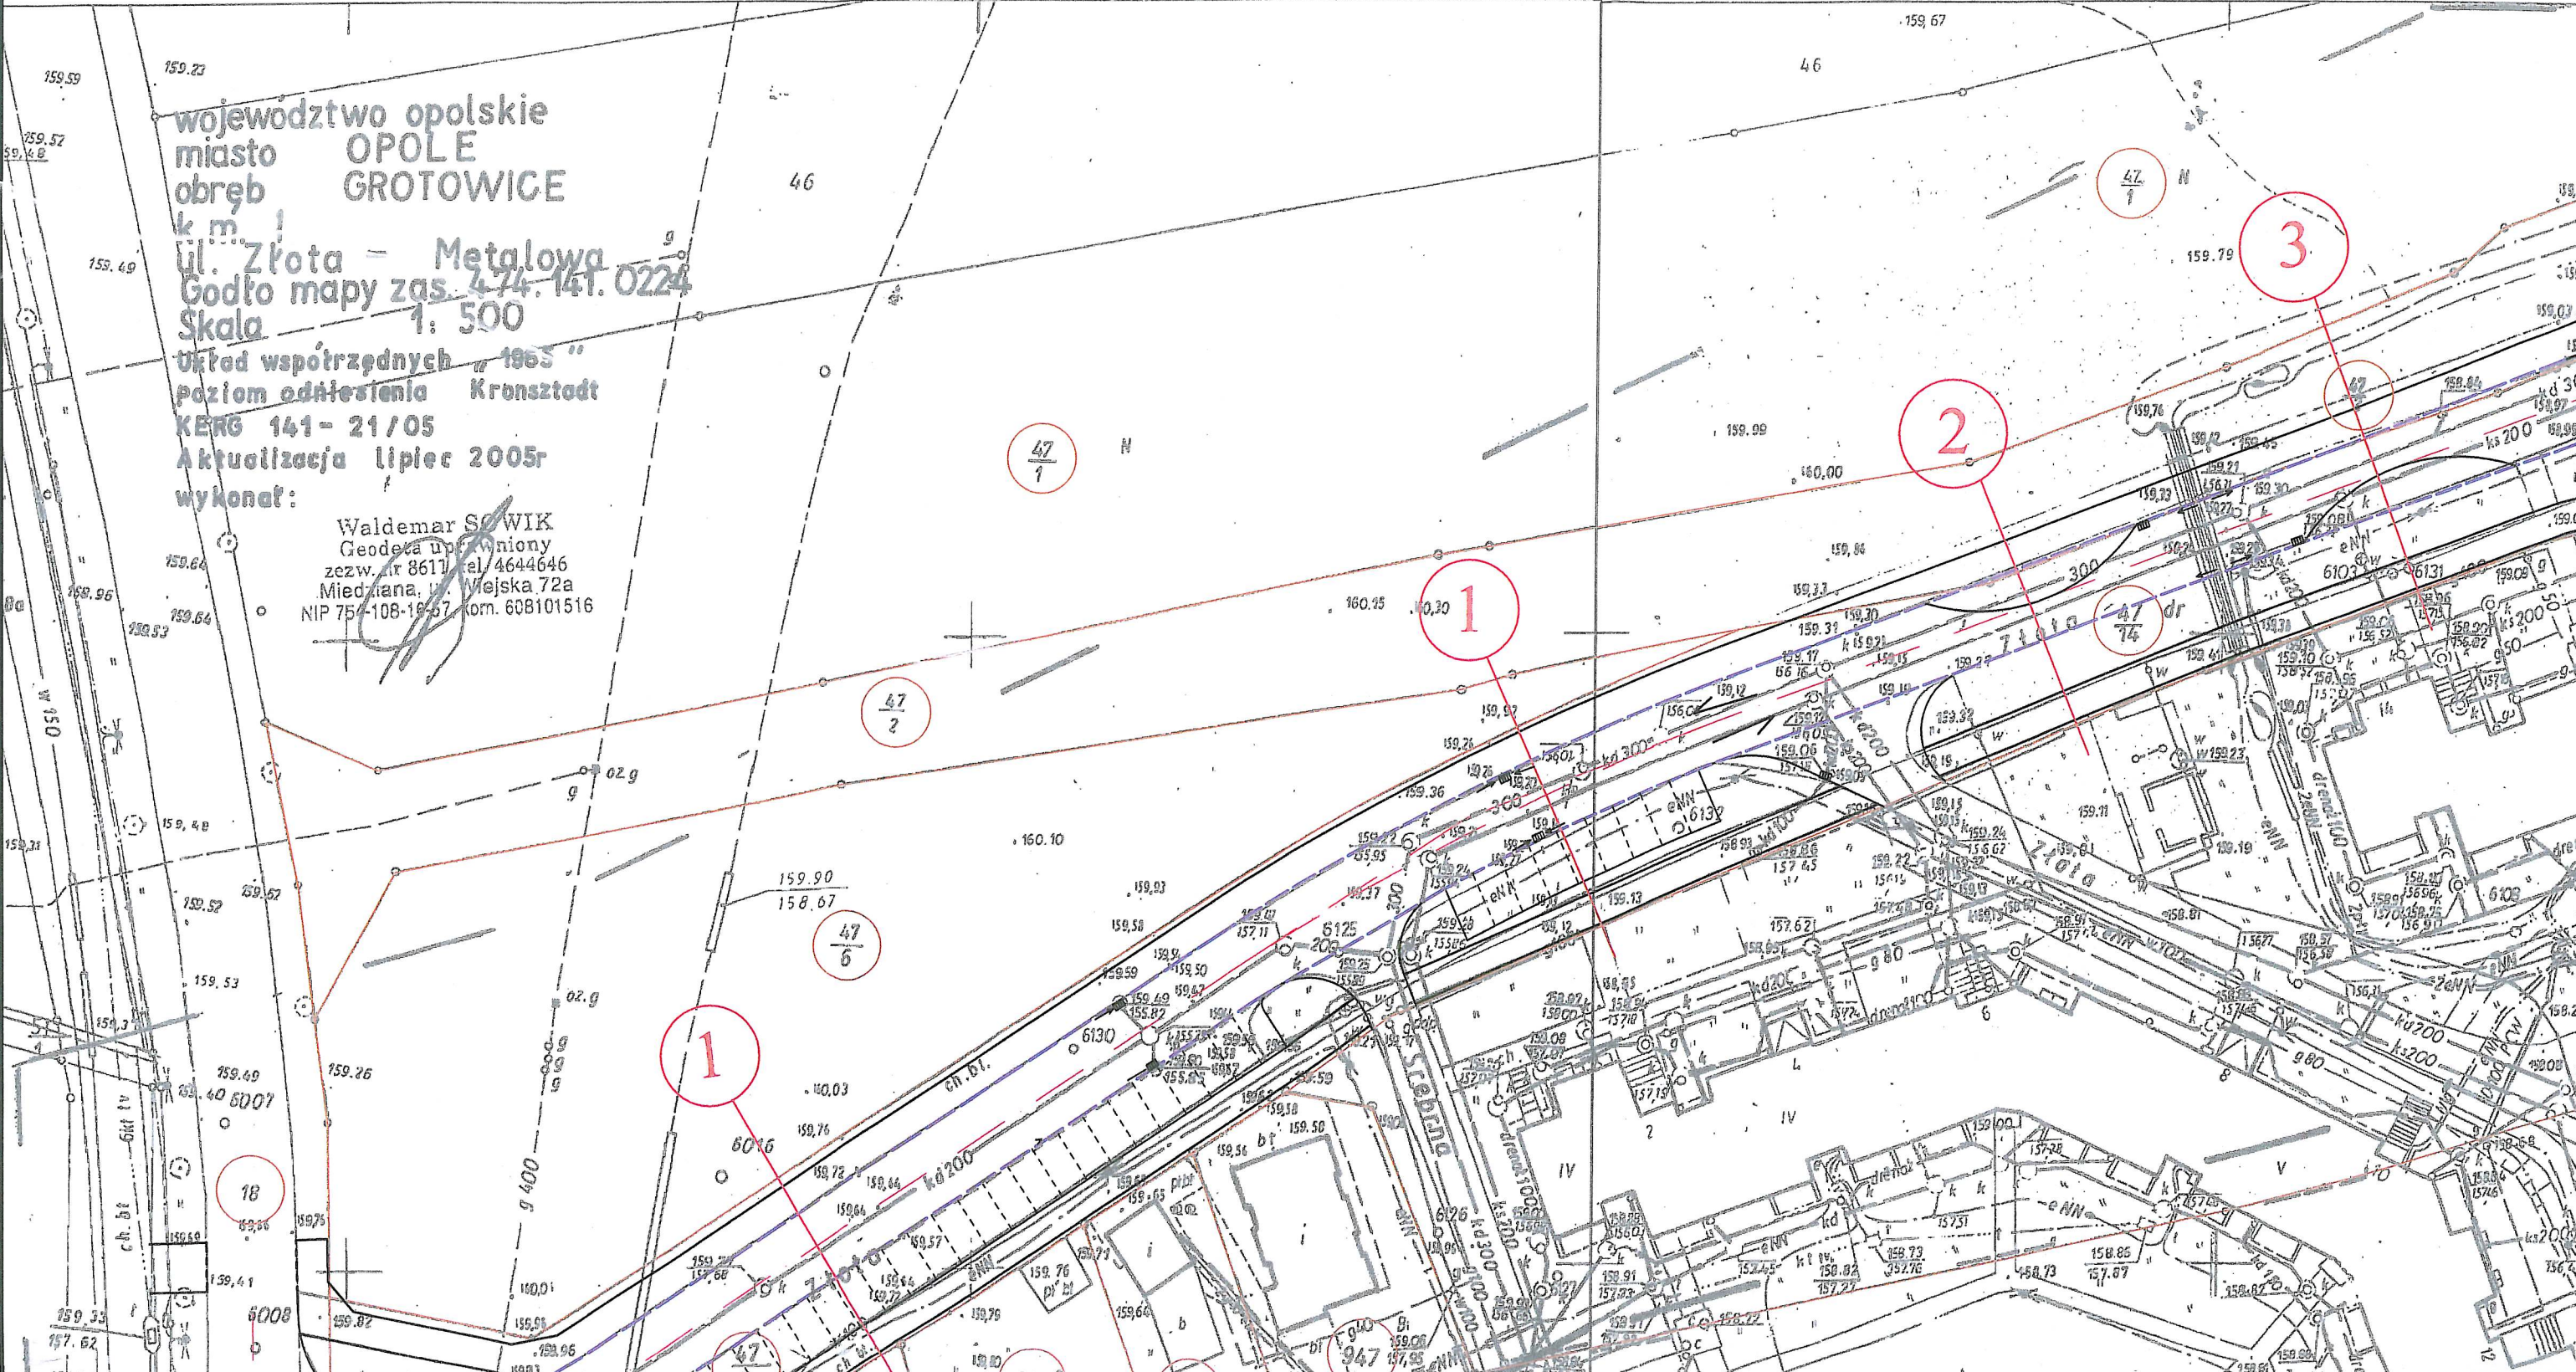



Nie wyklucza się istnienia w terenie innych
nie wykazanych na niniejszej mapie urządzeń

Temat opracowania:

Projekt wykonawczy przebudowy ul. Złotej, Srebrnej, Metalowej, Irydowej i Niklowej w m. Opole.

Temat rysunku:

Lokalizacja przekrojów i drenów.

Inwestor:

Miejski Zarząd Dróg w Opolu
45-573 Opole Al. Przyjaźni 9

Skala:
1:500

BRANZA - Drogowa.

PROJEKTANT:

- Roman Czaplinski.

OPRACOWALI:

- mgr inż. Sebastian Wilkowski,

Podpis:

Data:
kwiecień 2006 r.

Rysunek nr:

18a

