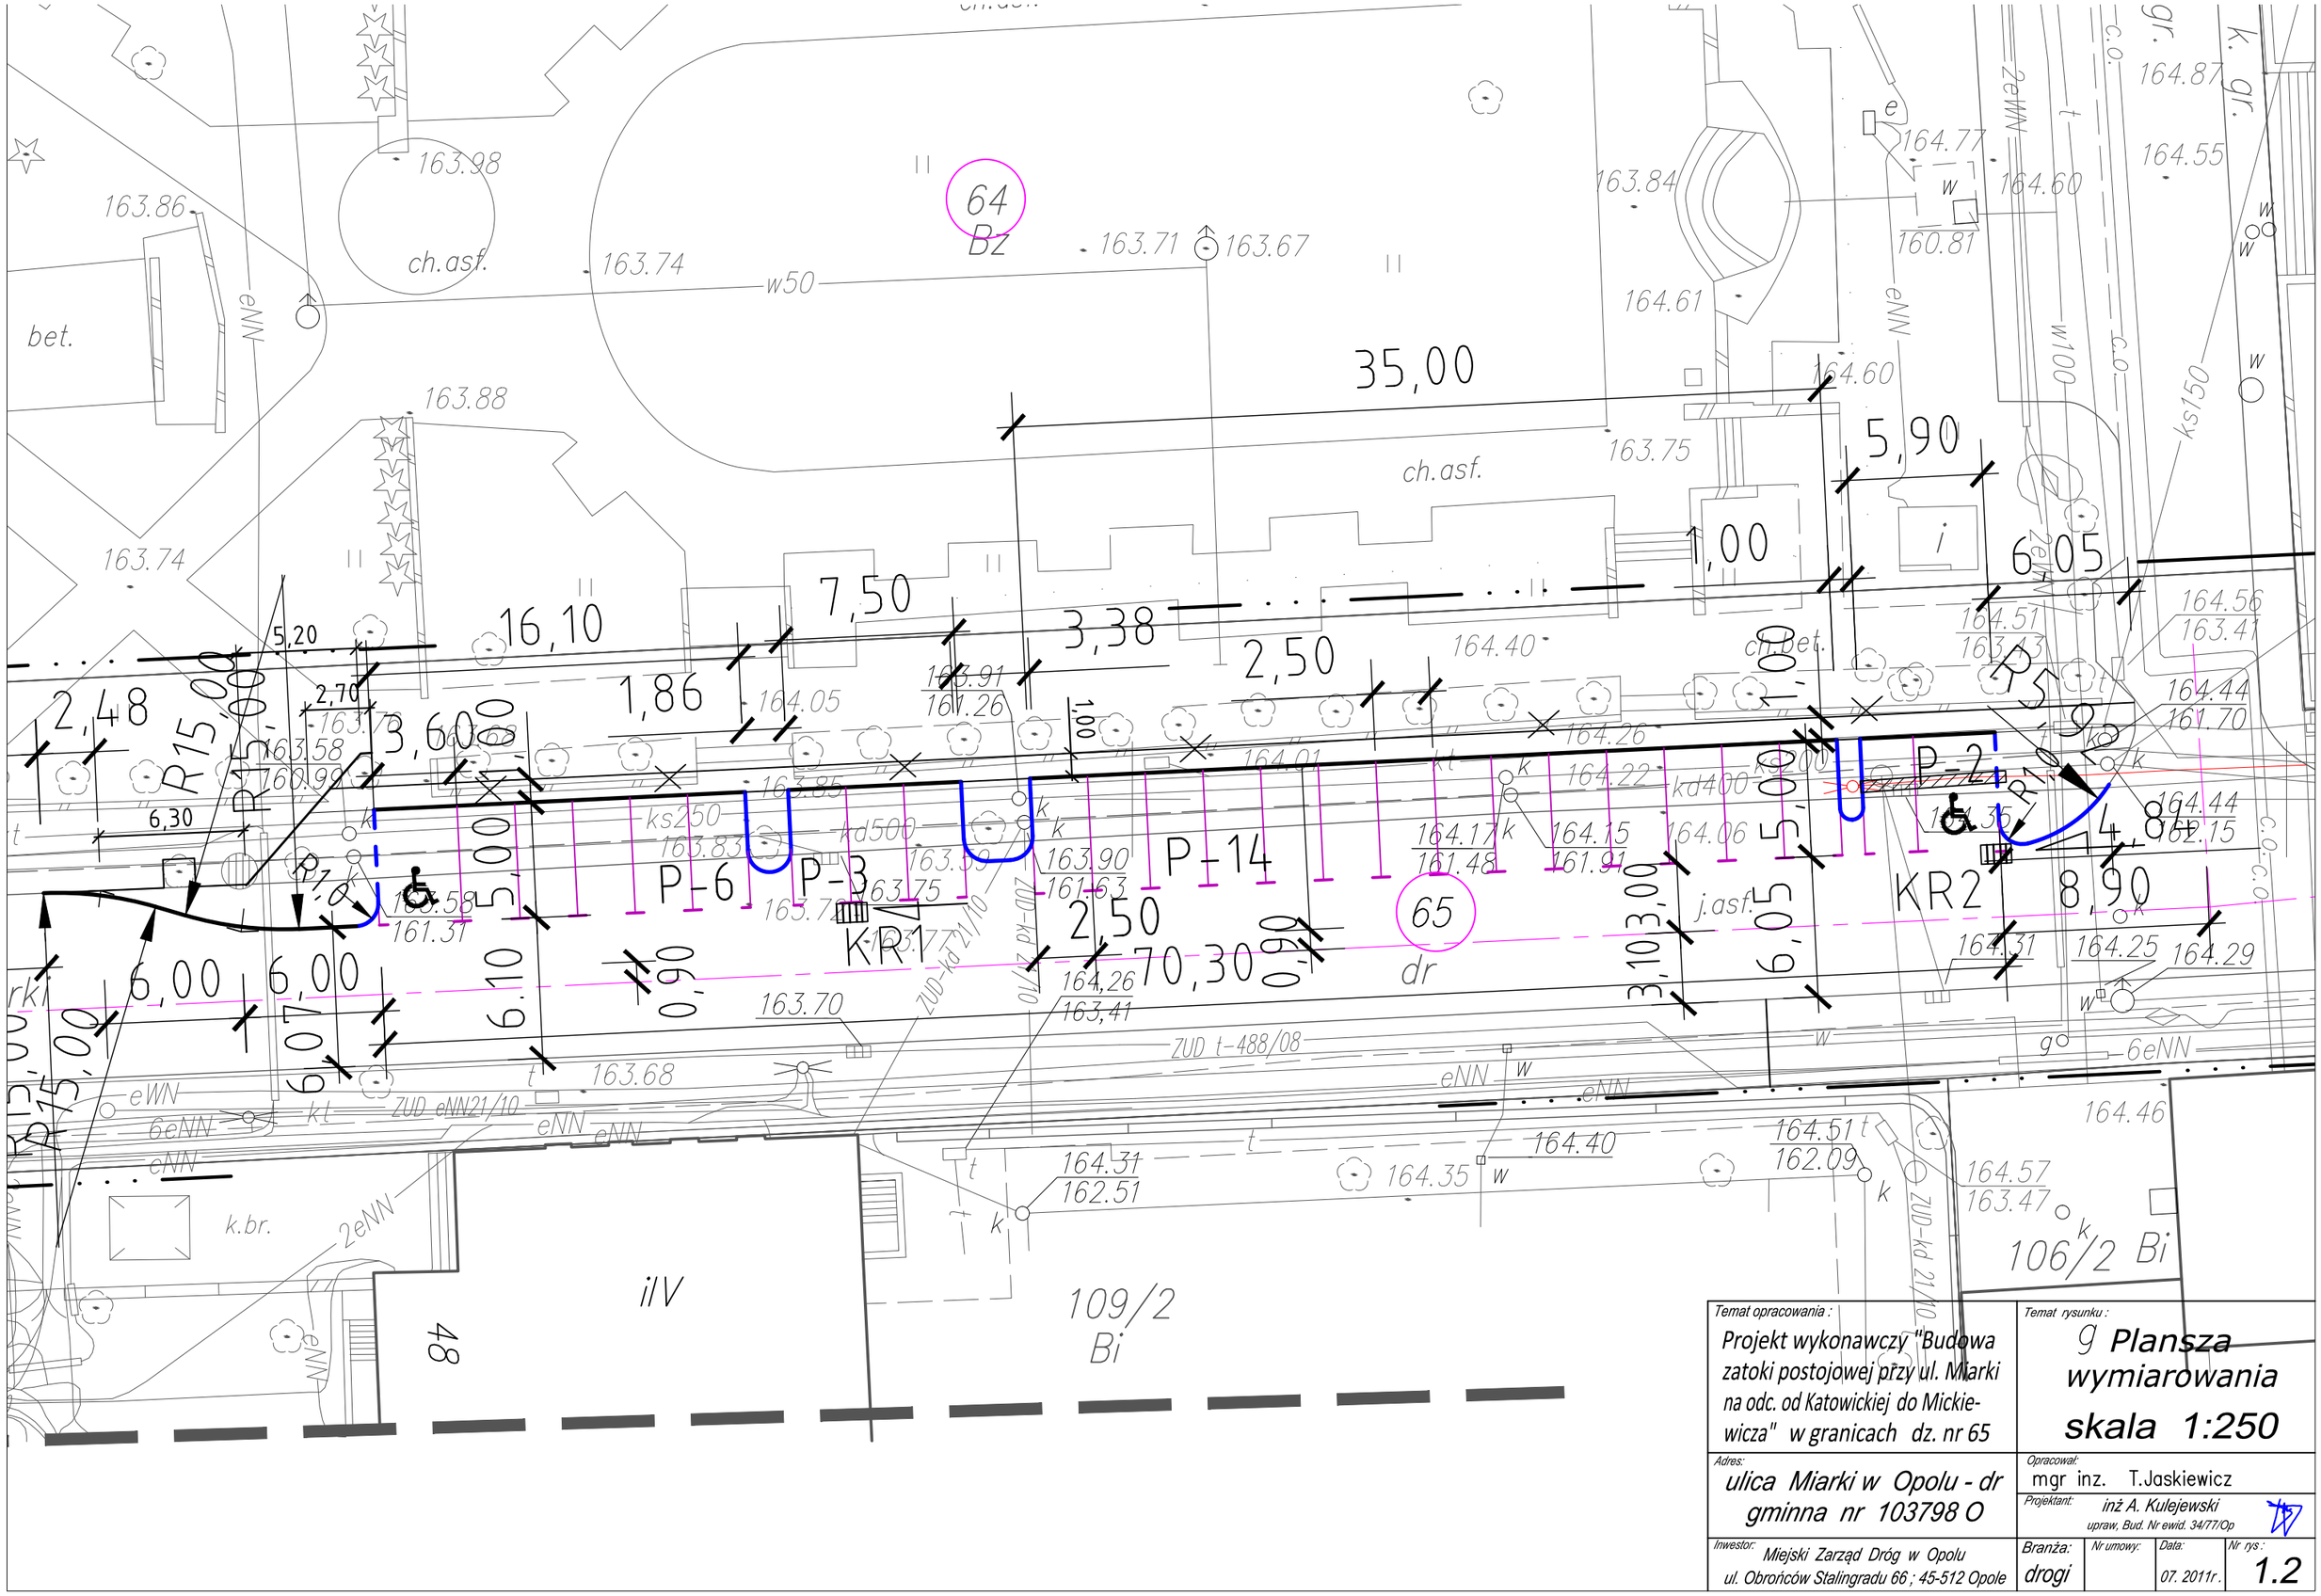

Temat opracowania: Projekt wykonawczy "Budowa zatoki postojowej przy ul. Miarki na odc. od Katowickiej do Mickiewicza" w granicach dz. nr 65	Temat rysunku: 9 Plansza wymiarowania skala 1:250			
Adres: ulica Miarki w Opolu - dr gminna nr 103798 O	Opracował: mgr inz. T.Jaskiewicz			
	Projektant: inż A. Kulejewski upraw. Bud. Nr ewid. 34/77/Op			
Inwestor: Miejski Zarząd Dróg w Opolu ul. Obrońców Stalingradu 66 ; 45-512 Opole	Branża: drogi	Nr umowy:	Data: 07. 2011r.	Nr rys.: 1.2