
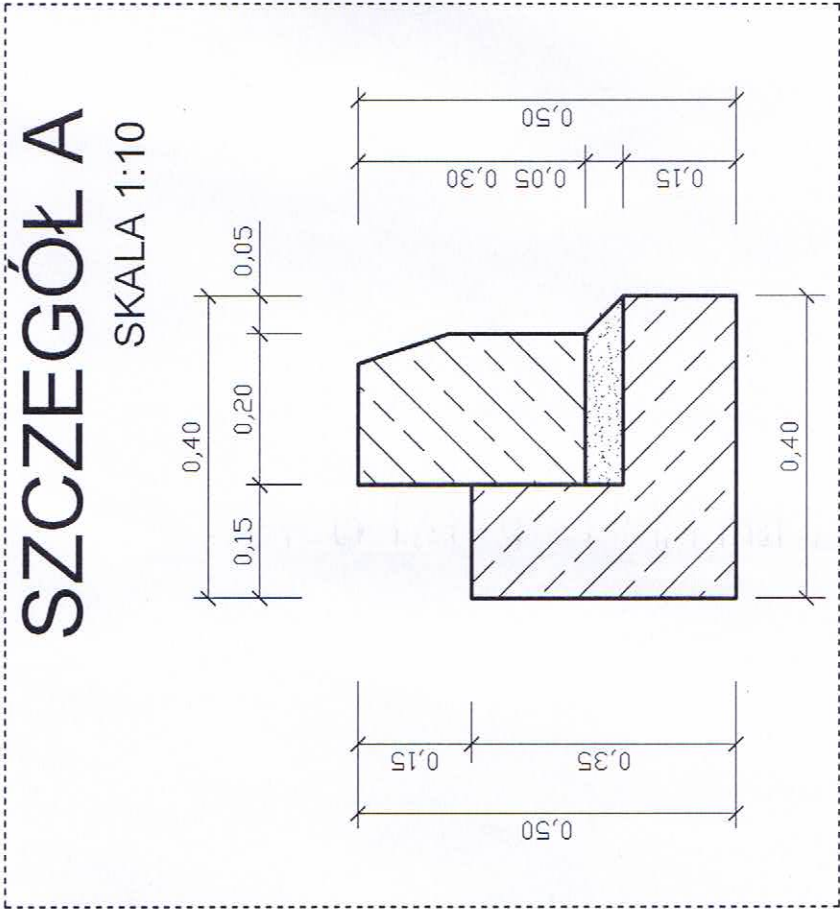


PRZKEROJ KONSTRUKCYJNY ZATOKI AUTOBUSOWEJ

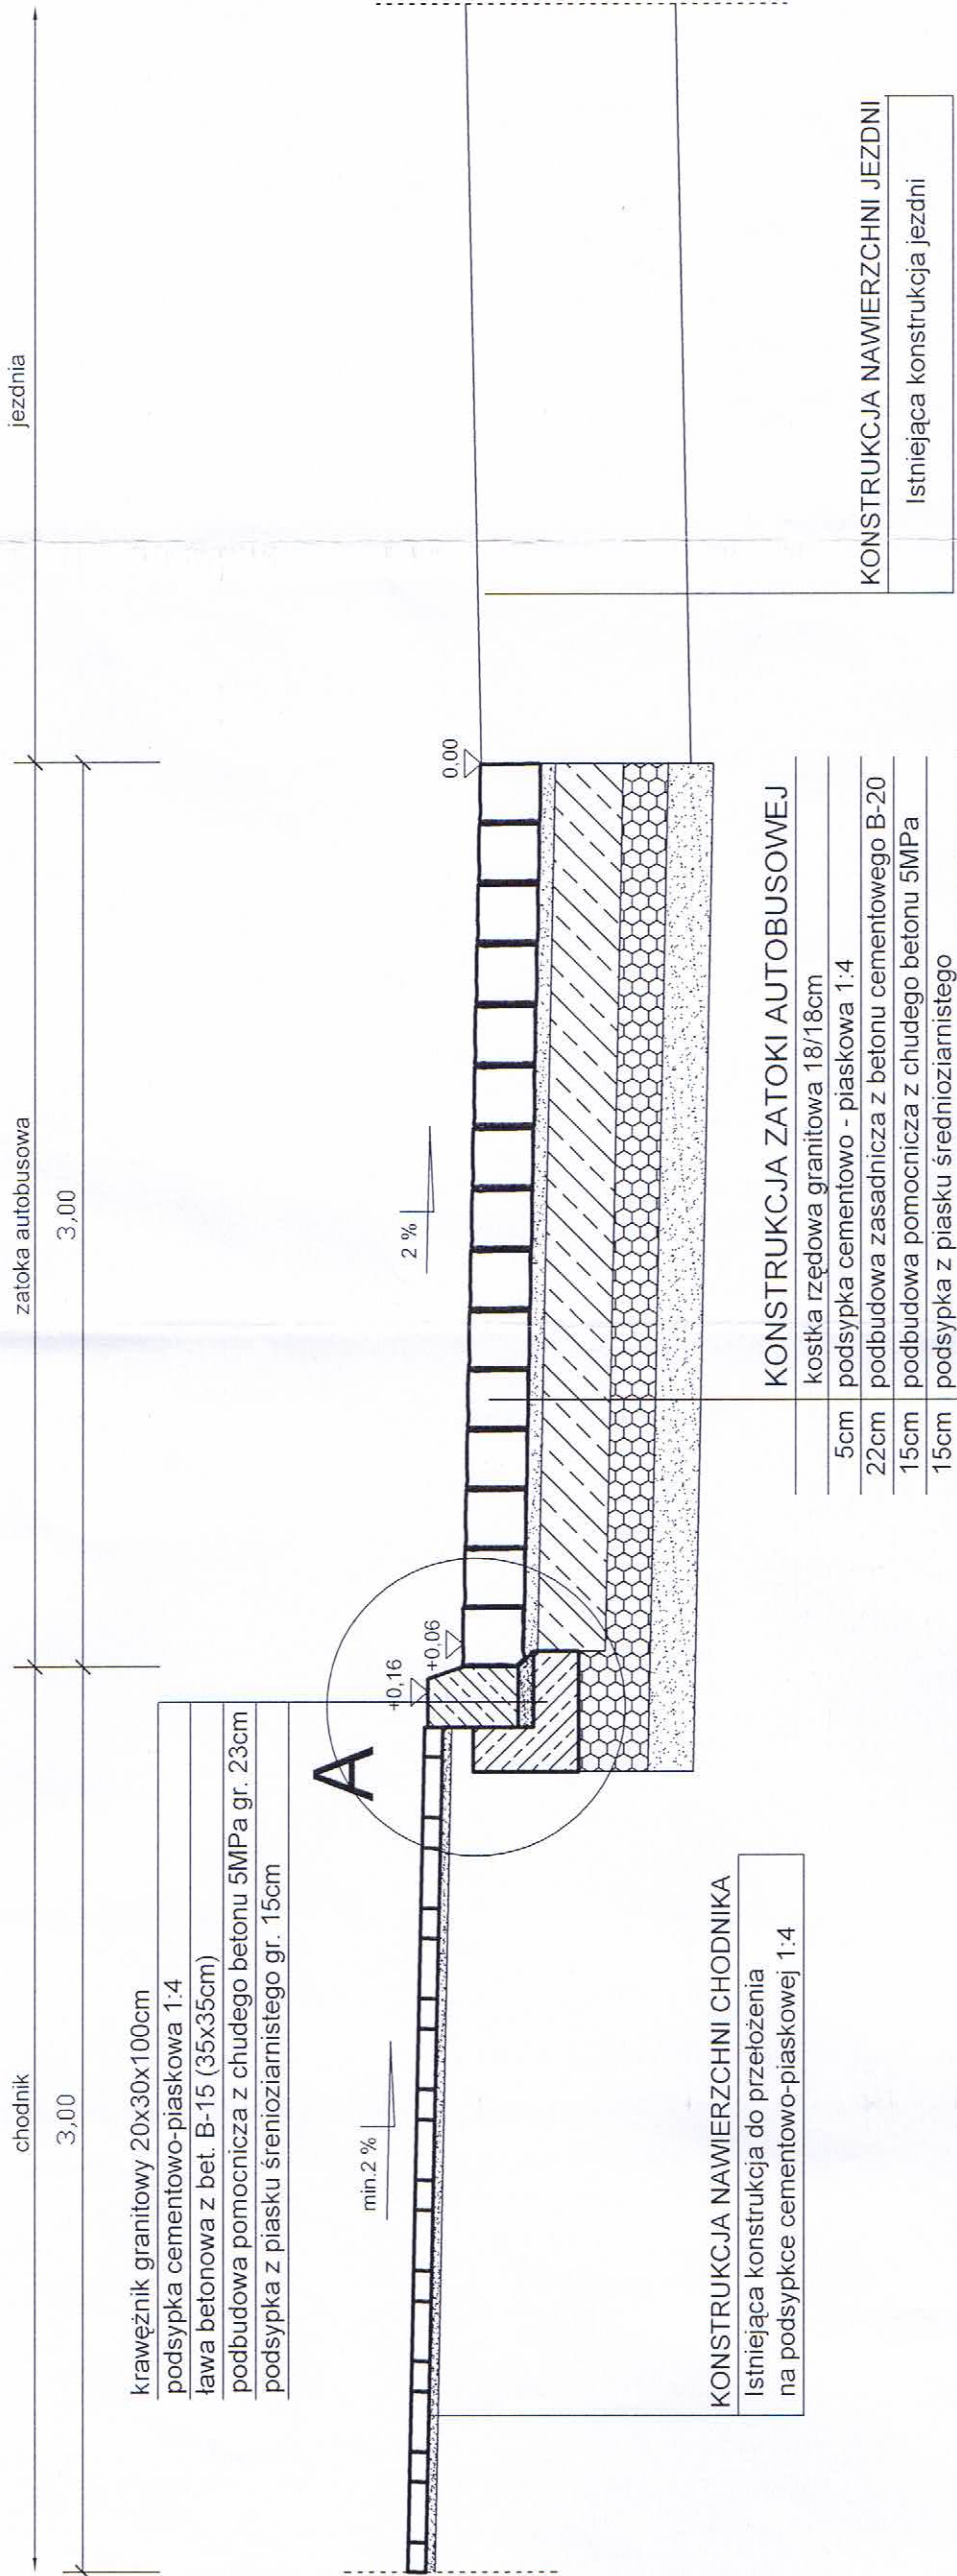

prokom Pracownia Projektowa "PROKOM"		45-057 Opole, ul. Ozimska 8 tel./fax (077) 454 55 21	
ZAMAWIAJĄCY:	Miejski Zarząd Dróg w Opolu		
OBIEKT:	Budowa zatoki autobusowej na ul. Spychalskiego w Opolu		
RYSUNEK:	PRZEMÓW KONSTRUKCYJNY		
Projektant:	mgr inż. Kazimierz Kurowski	drogi	229/94/Op
Opracował:	mgr inż. Marcin Dudziak	drogi	18/76/Op
Sprawdzał:	mgr inż. Antoni Plamitzer	drogi	18/76/Op
Kierownik Pracowni:	mgr inż. Kazimierz Kurowski	drogi	18/76/Op
SKALA: 1:25	DATA: 07.2007	RYS. NR 2	