




## PRZEKRÓJ C-C STAN ISTNIEJĄCY

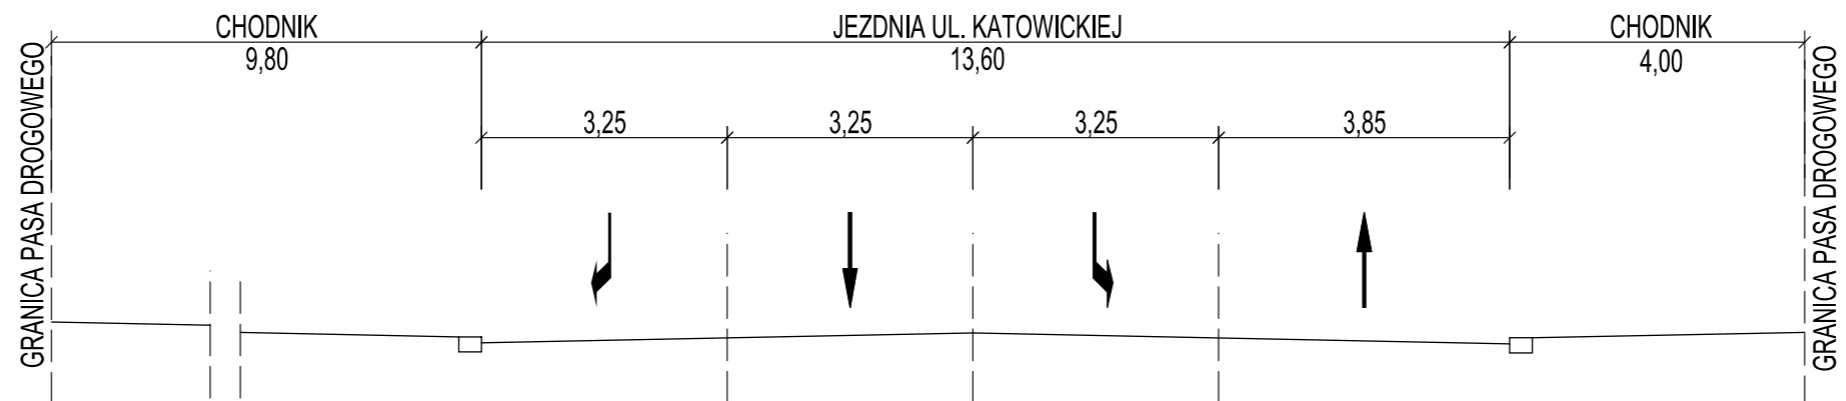

## PRZEKRÓJ C-C STAN PROJEKTOWANY

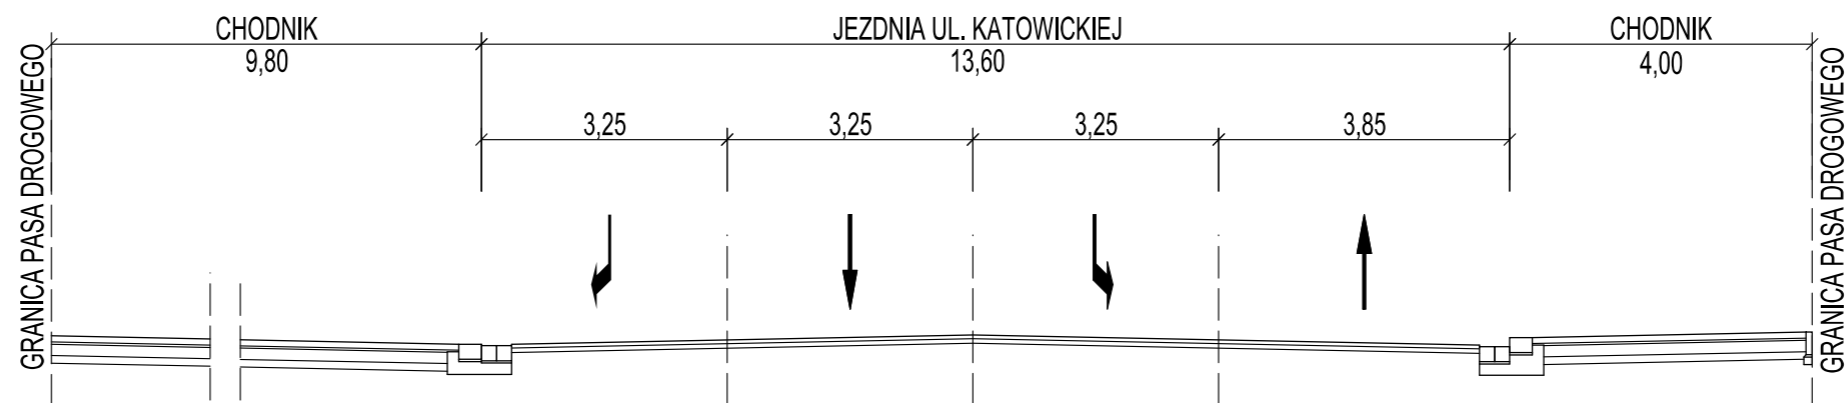

	<b>ASX Doradztwo - Projektowanie - Informatyka</b> Artur Jankowski ul. Chorzowska 23 9, 52-023 Wrocław		tel./ fax (0-71)341-61-49 e-mail: asx@neostrada.pl	
	<b>OBIEKT TEMAT:</b> Remont nawierzchni jezdni i chodników w ciągu ulicy Katowickiej, na odcinku od ul. Ozimskiej do ul. Orłąt Lwowskich.		<b>Stadium:</b> projekt wykonawczy	
<b>ADRES:</b> Opole, ul. Katowicka		<b>Branża:</b> drogowa		
<b>INWESTOR:</b> MZD Opole, al. Przyjaźni 9, 45-573 Opole		<b>Nr zlecenia</b> MZD-TP2-02-5/02-3/49/NA-742/11		
<b>Projektant (drogi):</b> inż. Jacek Polański	<b>Nr uprawnień</b> 473/83/WBPP	07.2011		
<b>Sprawdzający (drogi):</b> mgr inż. Joanna Polańska	<b>Nr uprawnień</b> 147/80/WBPP	07.2011		
<b>Nazwa rysunku:</b> Schemat przebudowy, przekrój C-C		<b>SKALA</b> 1:100	<b>NR RYS.</b> 02	