




# Przekrój X - X

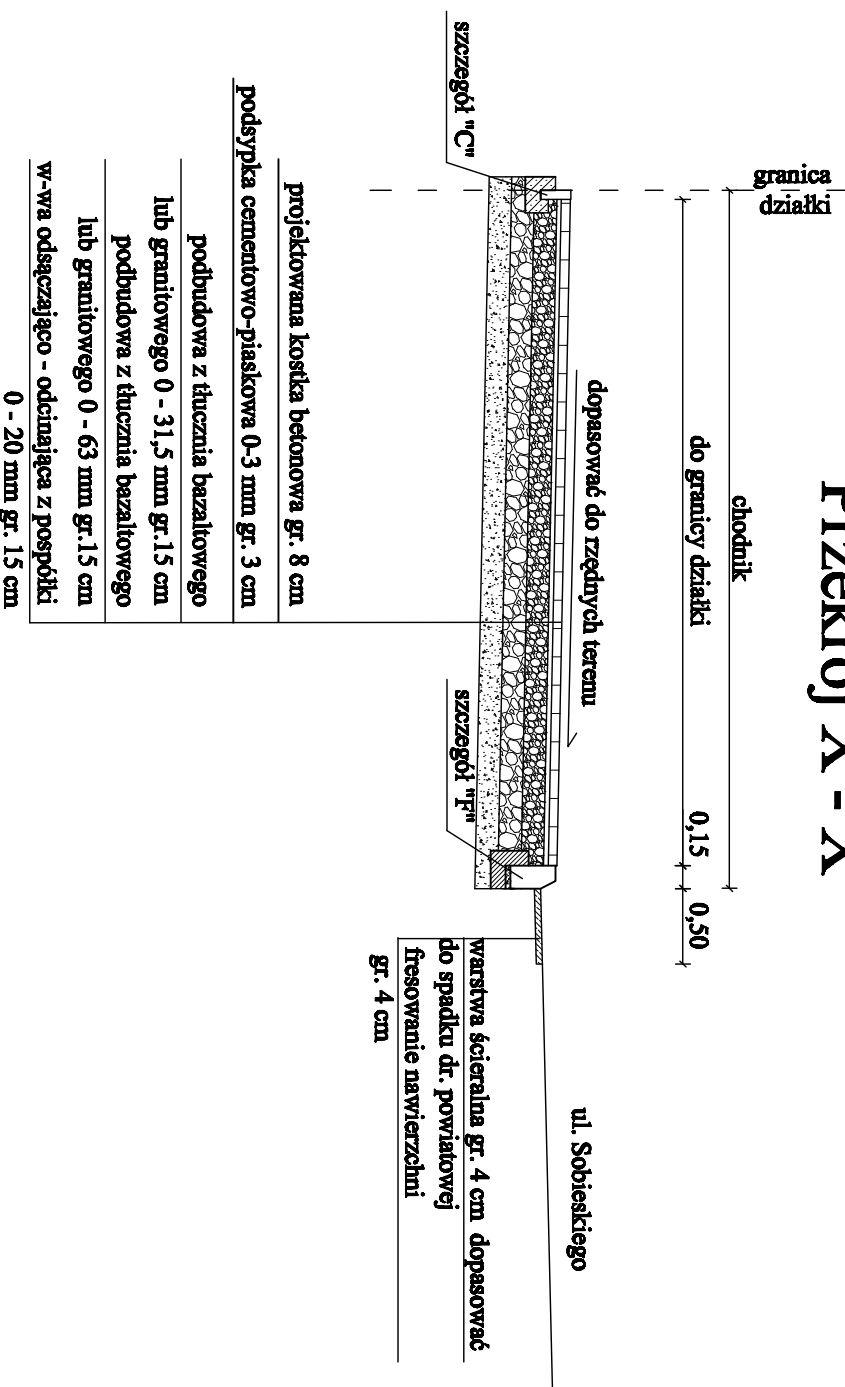


# Szczegół Na przejściu dla pieszych skala 1:25

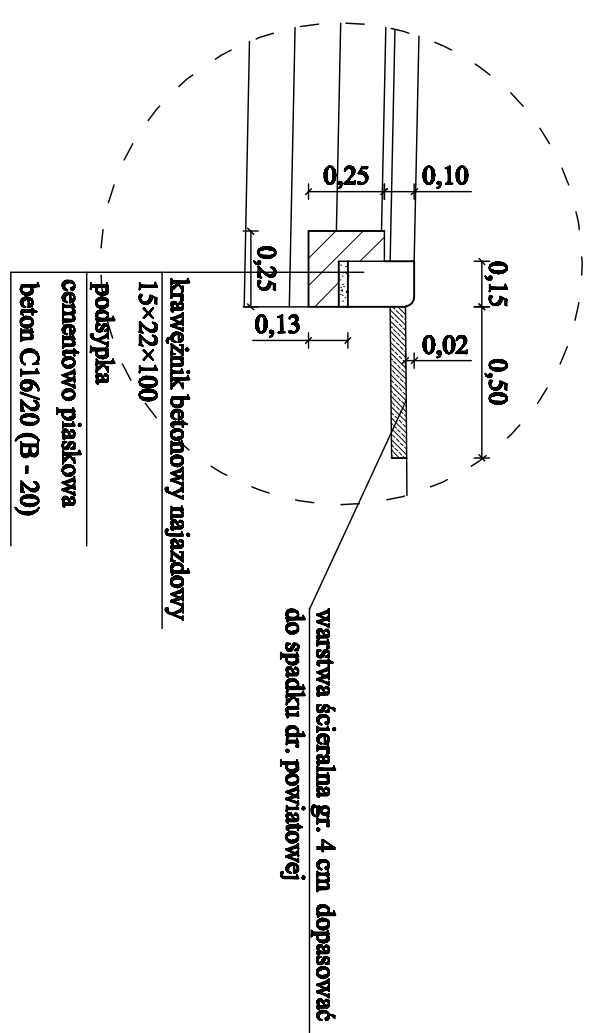

# Przekrój XI - XI

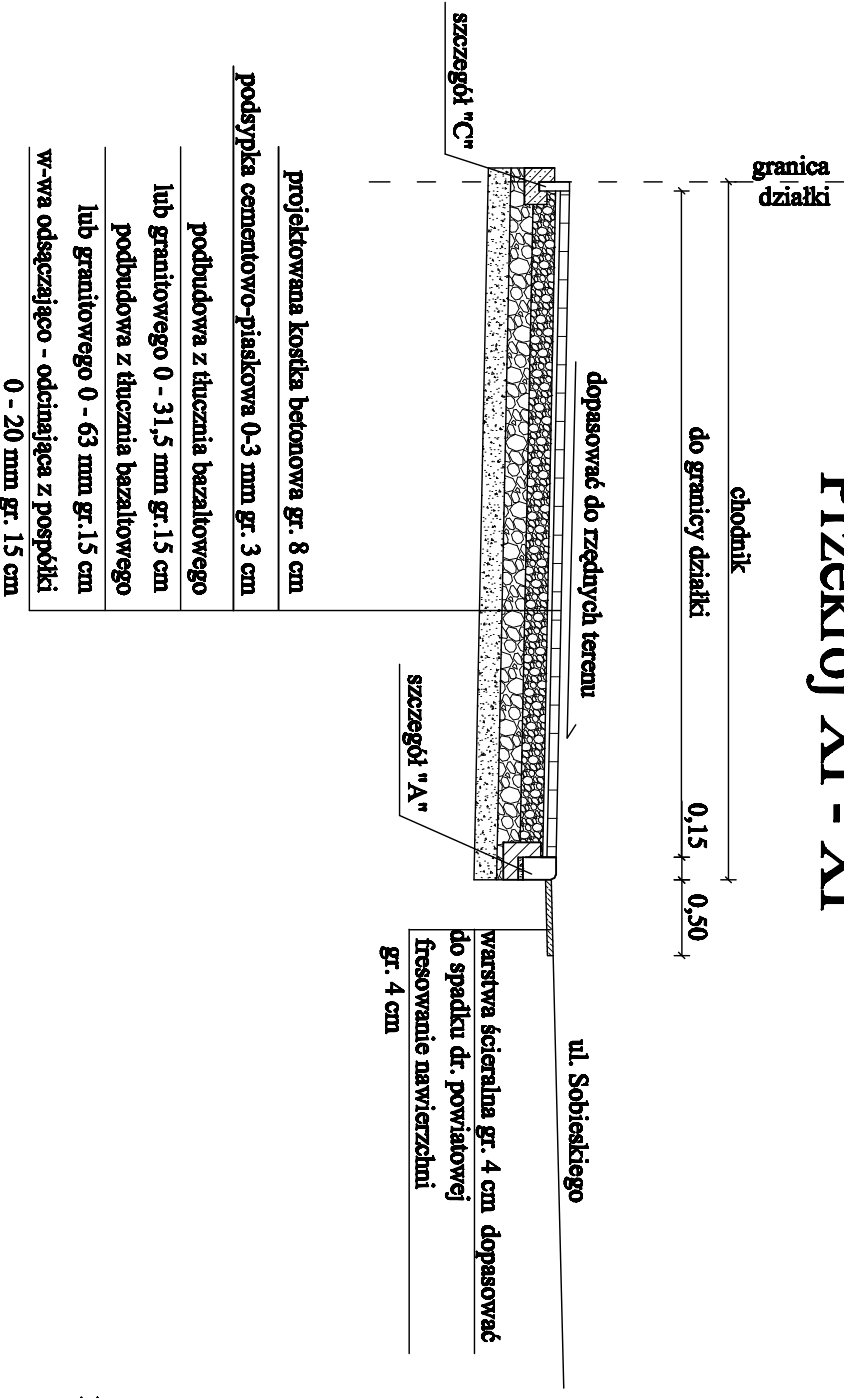

# Szczegół "F"

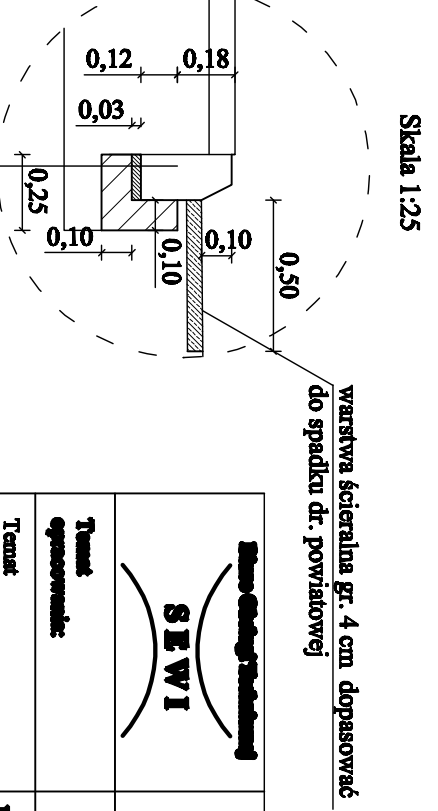

Biurowo-Obiekty Techniczne "SEWI"  
45-231 Opolo, ul. Oleśka 117  
e-mail: boteswi@op.pl, www.boteswi.pl  
tel. 77/550 60 85, 602 779 951, 696 177 470

Przebudowa ul. Sobieskiego w zakresie budowy chodnika na odcinku od posesji nr 27 do posesji nr 37

## Przekroje i szczegół konstrukcyjne

Tenat opracowanie:	
Tenat rysunki:	
Interesier:	Miejski Zarząd Drog w Opolu
Skala:	1:50
Data:	październik 2012 r.
Rysunek nr:	8