



PK = 0+025,00
Skala: 1:100/100

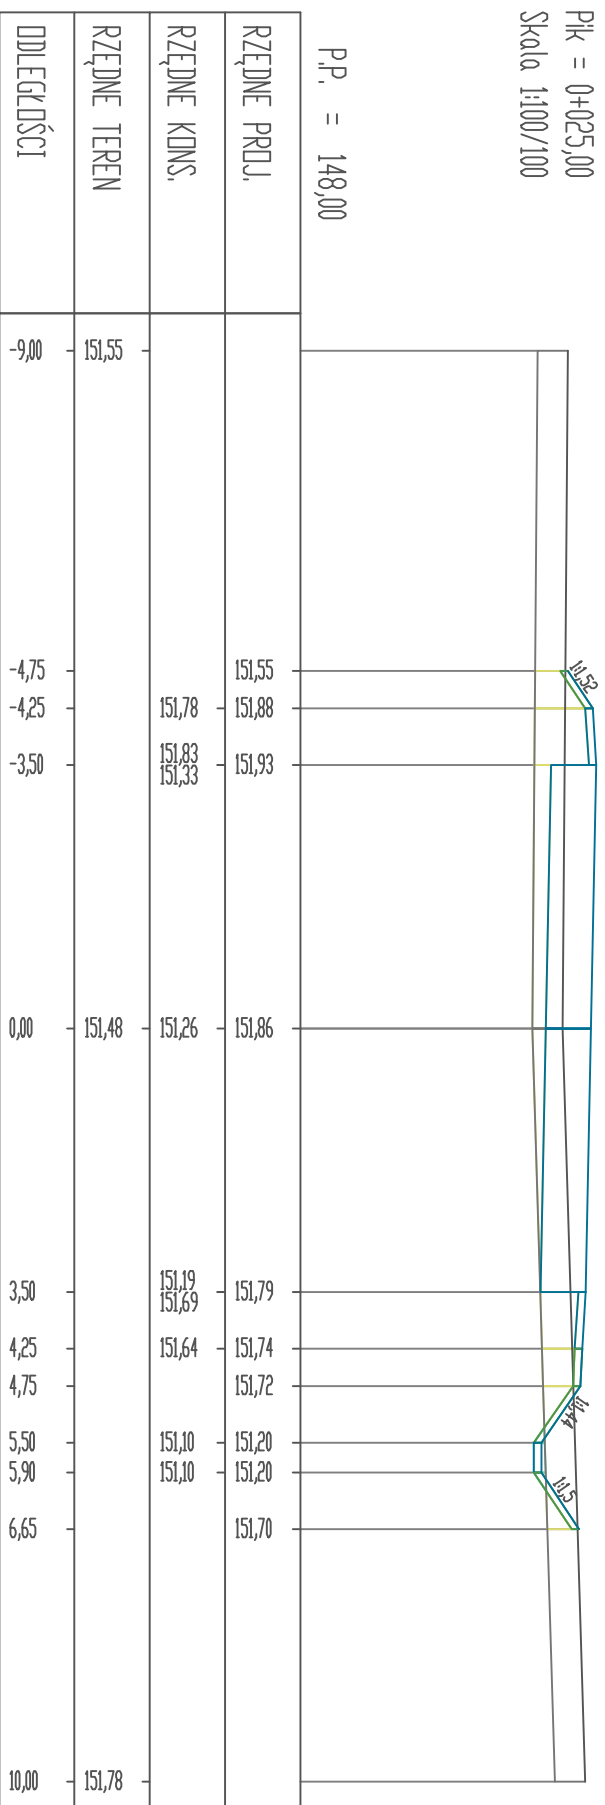


P.P. = 148,00

PK = 0+050,00
Skala: 1:100/100

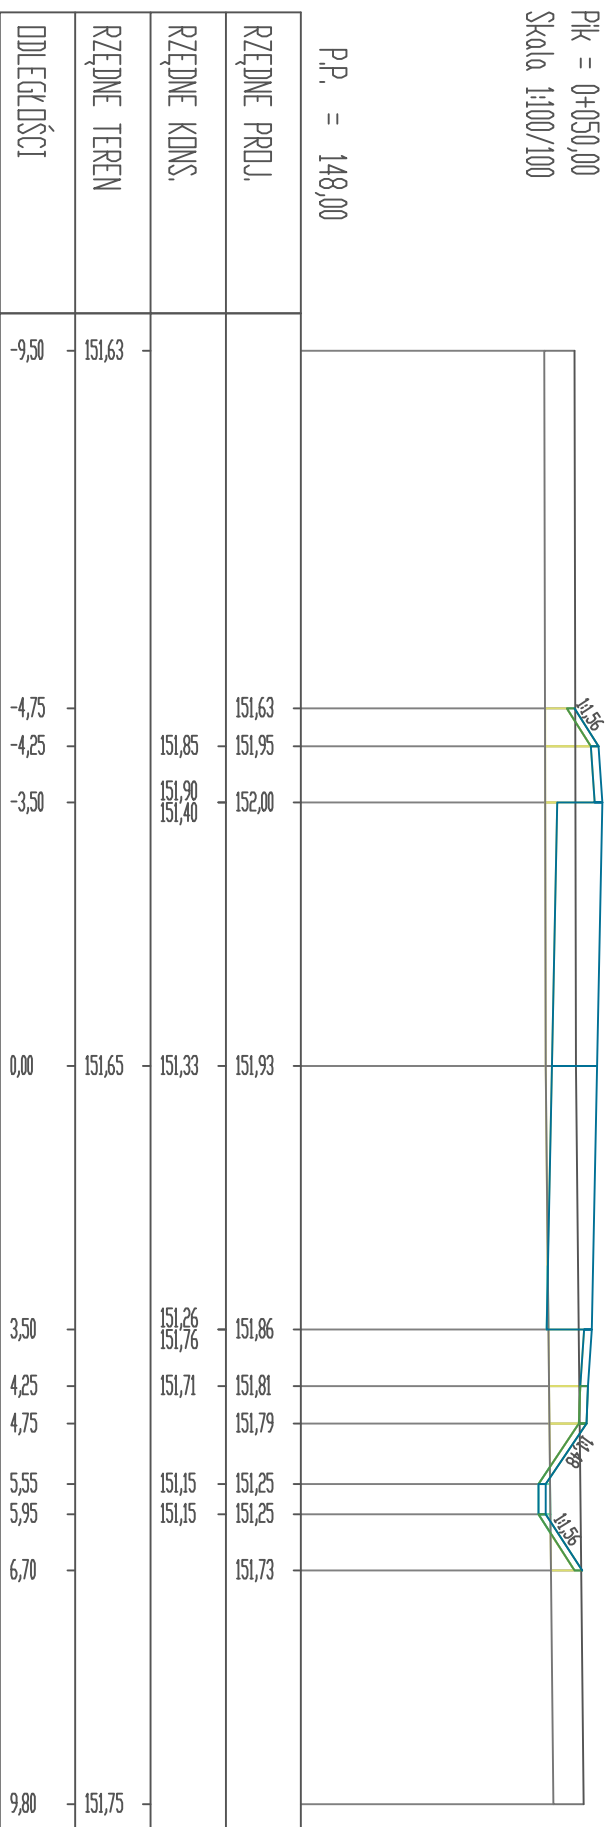


P.P. = 148,00

PK = 0+075,00
Skala: 1:100/100

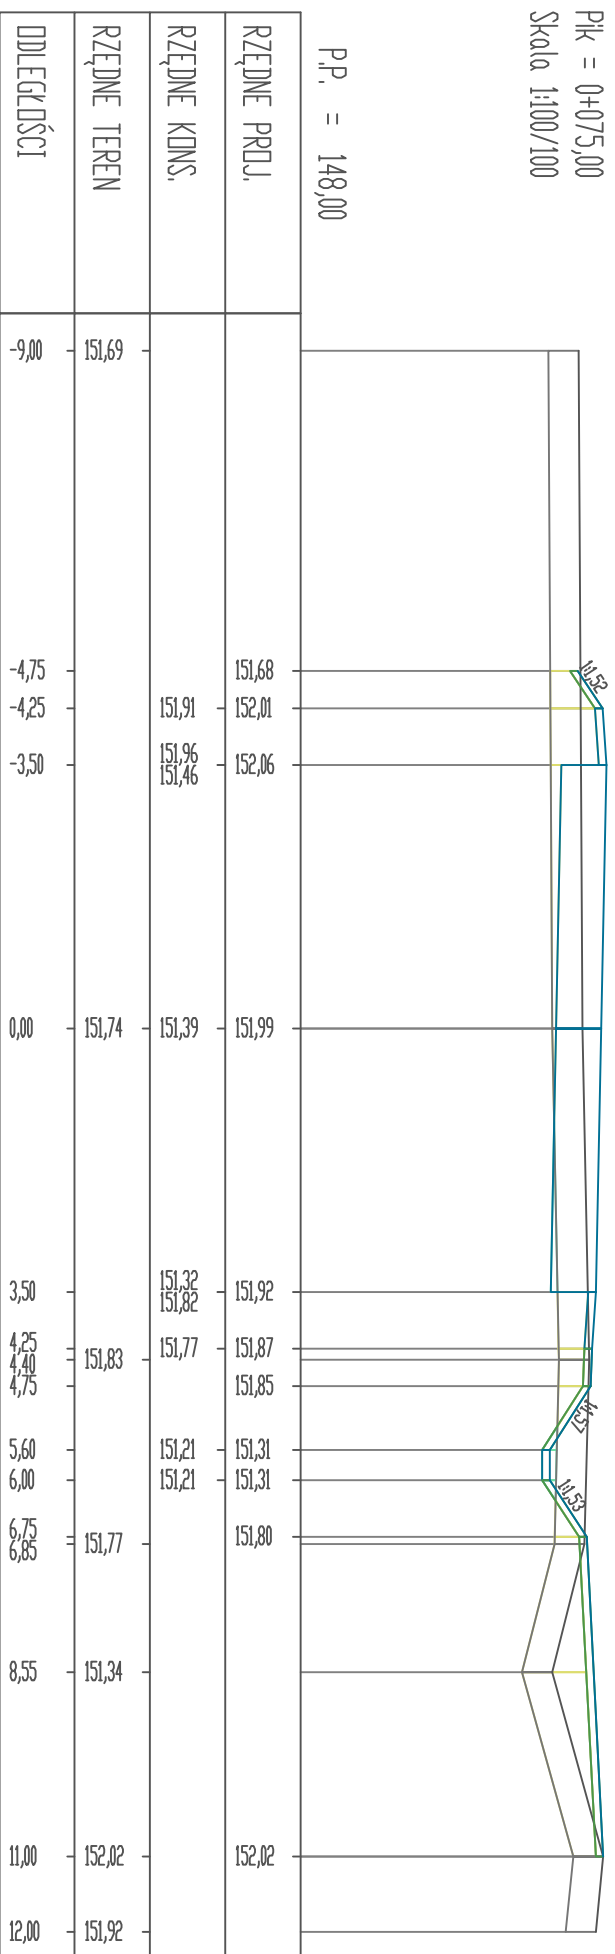

P.P. = 148,00

 <p>SEWI</p>		<p>SEWI Sebastian Randzia Sebastian Wiliśowski spółka jawna 45-331 Opole ul. Oleśna 117 NIP 74300285 REGON 16159695 KRS 000308295 tel. 077 350 00 65, fax 077 350 03 40 E-Mail: biuro@sewi.pl, s@sewi.pl www.sewi.pl</p>	
<p>Temat opracowania:</p> <p>Projekt wykonawczy budowy drogi na terenach inwestycyjnych w rejonie ul. Pelnocnej</p>		<p>Przekroje normalne</p>	
<p>Temat rysunku:</p> <p>Investor:</p> <p>BRANZA:</p> <p>Opracował:</p> <p>Projektant:</p> <p>SRAWDZAJĄCY:</p> <p>nr upr. OR/0283/PWOD/06</p>		<p>Gmina Opole Rynek - Ratusz 45-015 Opole</p> <p>Podaję:</p> <p>Skala: 1:50/500</p> <p>Data: maj 2016 r.</p> <p>Rysunek nr: 8</p> <p>nr zadania:</p>	