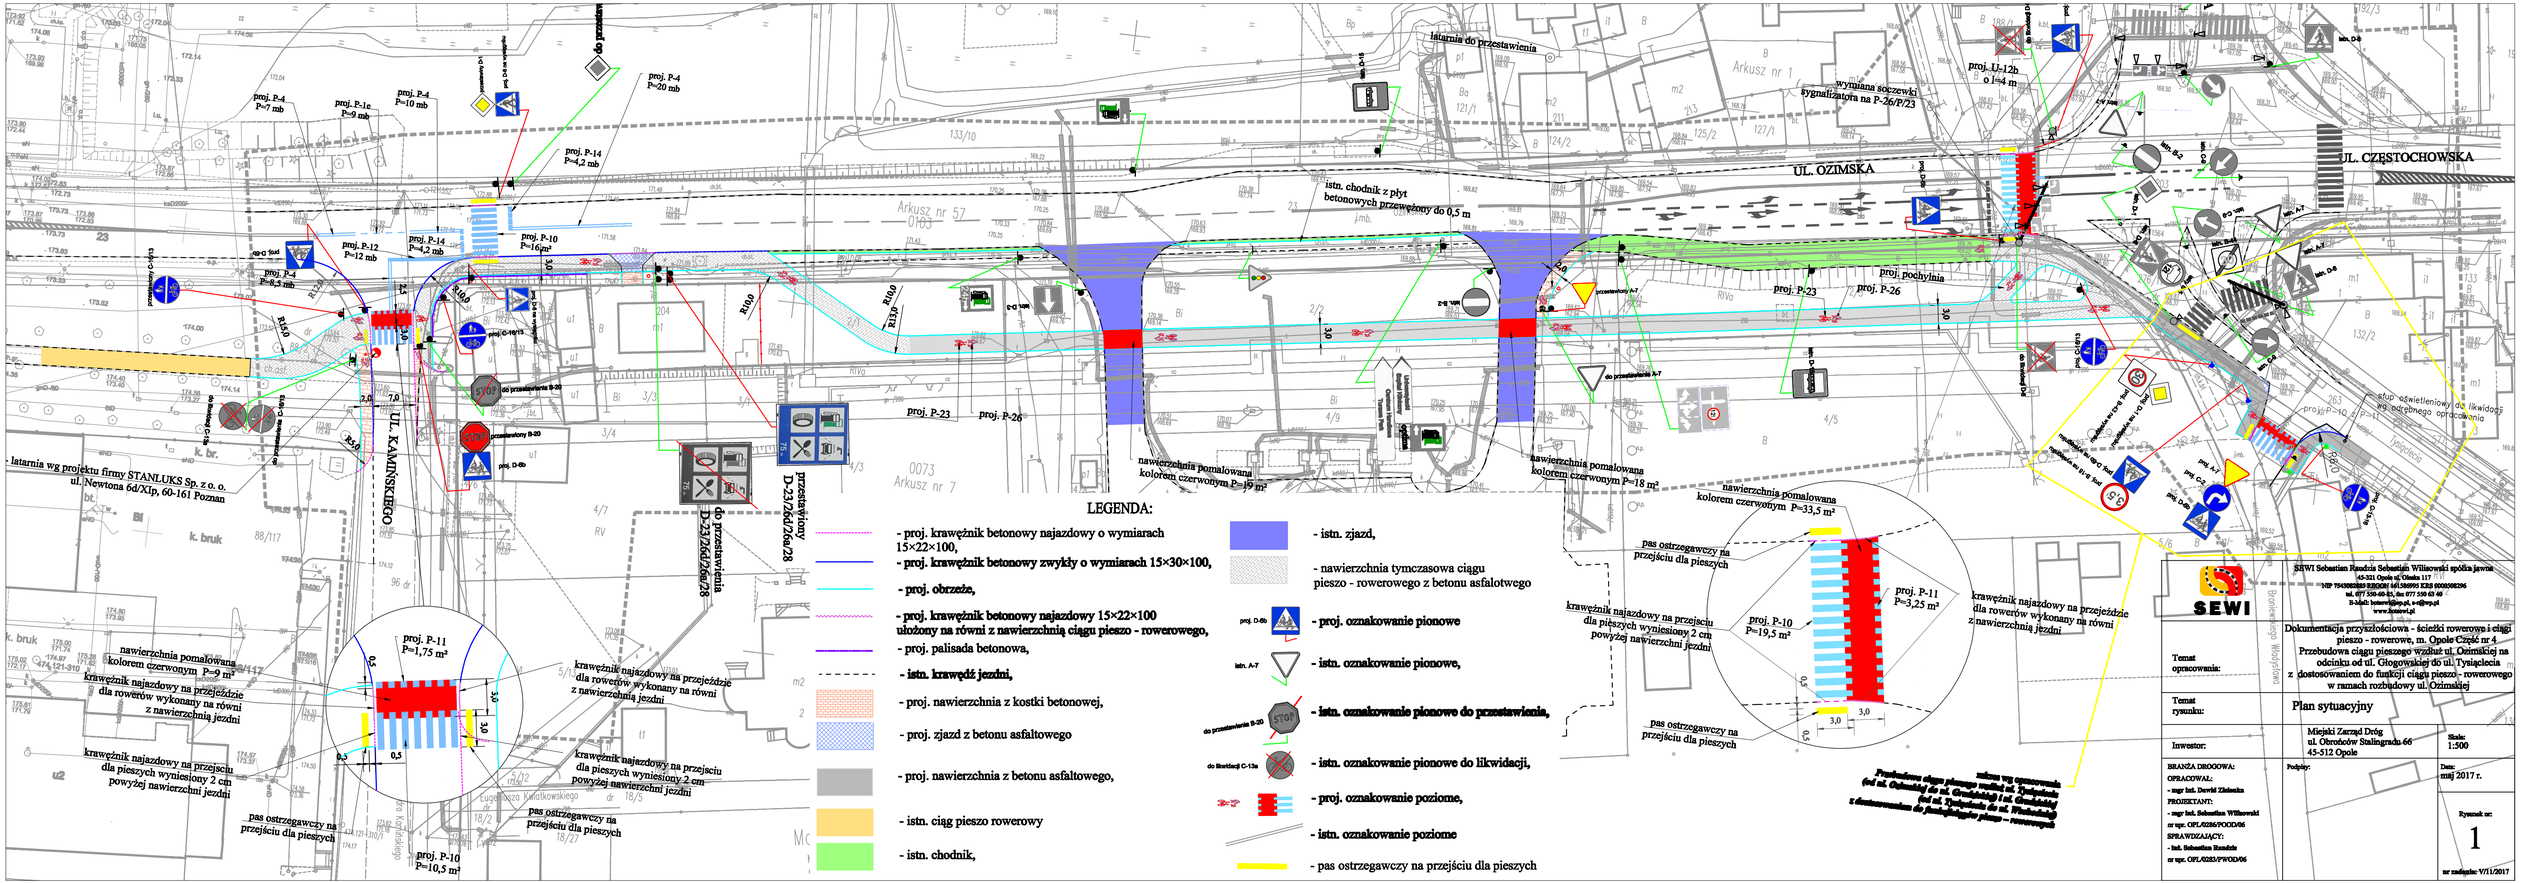

LEGENDA:

- proj. krawężnik betonowy najazdowy o wymiarach 15×22×100,
- proj. krawężnik betonowy zwykły o wymiarach 15×30×100,
- proj. obrzeże,
- proj. krawężnik betonowy najazdowy 15×22×100 ułożony na równi z nawierzchnią ciągu pieszo - rowerowego,
- proj. palisada betonowa,
- istn. krawędź jezdni,
- proj. nawierzchnia z kostki betonowej,
- proj. zjazd z betonu asfaltowego
- proj. nawierzchnia z betonu asfaltowego,
- istn. ciąg pieszo rowerowy
- istn. chodnik,
- istn. zjazd,
- nawierzchnia tymczasowa ciągu pieszo - rowerowego z betonu asfalotwego
- proj. D-6b - proj. oznakowanie pionowe
- istn. A-7 - istn. oznakowanie pionowe,
- do przestawienia B-20 - istn. oznakowanie pionowe do przestawienia,
- do likwidacji C-13a - istn. oznakowanie pionowe do likwidacji,
- proj. oznakowanie poziome,
- istn. oznakowanie poziome
- pas ostrzegawczy na przejściu dla pieszych

SEWI

SEWI Sebastian Randzia Sebastian Wiliszowski spółka jawna
45-321 Opole ul. Oleska 117
NIP 7543080365 REGON 160389955 EORI 850030296
tel. 077 550-60-83, fax 077 550 63 49
E-Mail: biuro@sewi.pl, e-sp@wp.pl
www.dawni.pl

Temat opracowania:	Dokumentacja przyszłościowa - ścieżki rowerowe i ciągi pieszo - rowerowe, m. Opole Część nr 4 Przebudowa ciągu pieszego wzdłuż ul. Ozimskiej na odcinku od ul. Głogowskiej do ul. Tysiąclecia z dostosowaniem do funkcji ciągu pieszo - rowerowego w ramach rozbudowy ul. Ozimskiej
Temat rysunku:	Plan sytuacyjny
Inwestor:	Miejski Zarząd Dróg ul. Obrońców Stalingradu 66 45-512 Opole
Skala:	1:500
Data:	maj 2017 r.
Rysunek nr:	1
nr zadania: V/11/2017	

BRANŻA DROGOWA:
OPRACOWAŁ:
- mgr inż. Dawid Zdzienia
PROJEKTANT:
- mgr inż. Sebastian Wiliszowski
nr upr. OPL/0286/POOD/06
SPRAWDZAJĄCY:
- inż. Sebastian Randzia
nr upr. OPL/0283/PWOD/06

Podpisy: