



Elewacja północna 1 : 200

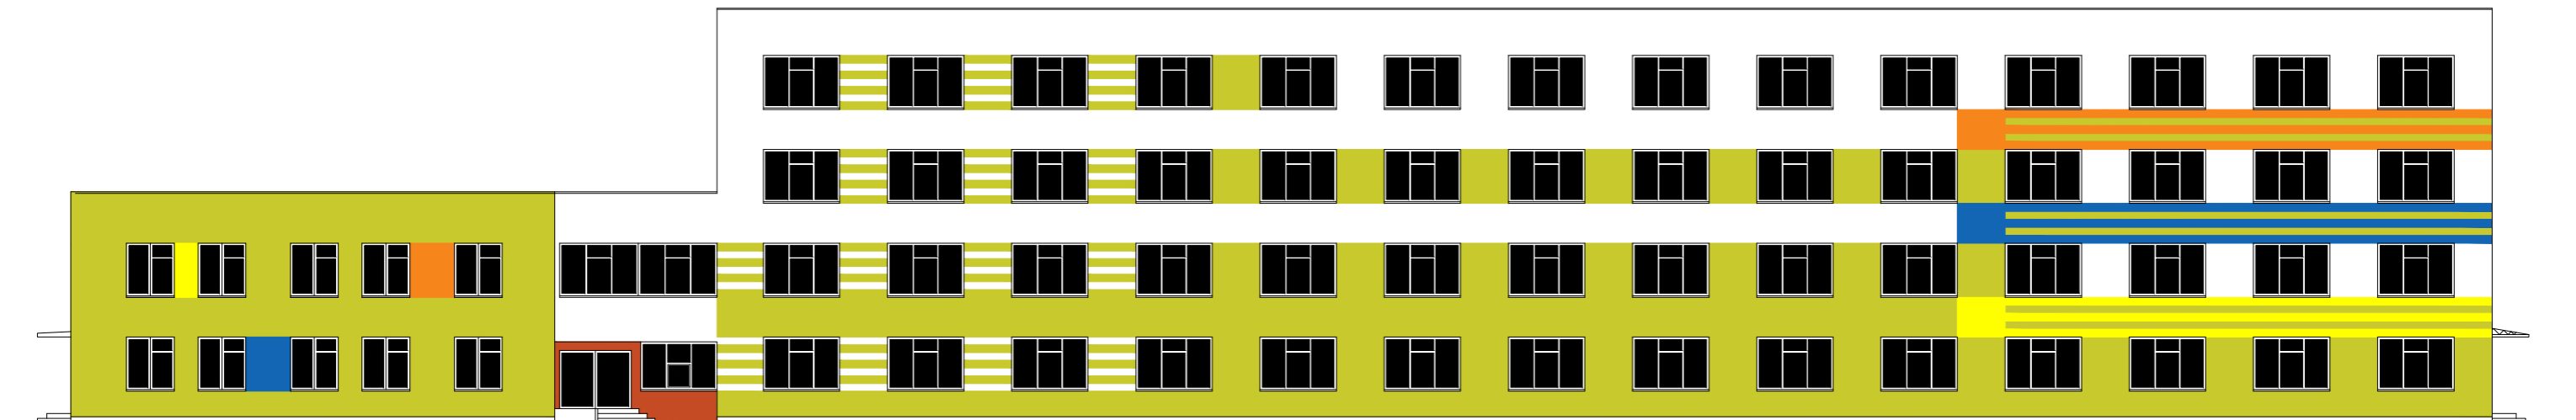

Elewacja południowa 1 : 200

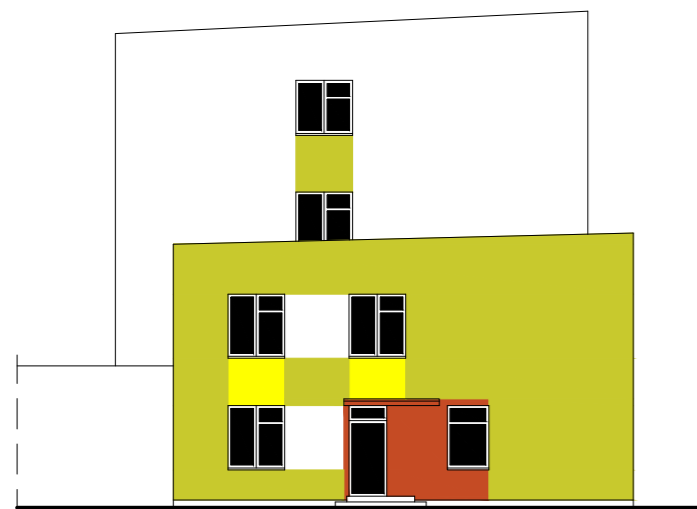

Elewacja zachodnia 1 : 200



Elewacja wschodnia 1 : 200

**KOLORYSTYKA - wg katalogu np. BAUMIT**

- np. BAUMIT : Life 0019
- np. BAUMIT : Life 0866
- np. BAUMIT : Life 1142 lub 1143 lub 0122
- np. BAUMIT : Life 0032
- np. BAUMIT : Life 0762 lub 0702
- np. BAUMIT : Life 0462
- np. BAUMIT : Life 0322 lub 0311

Uwaga: należy wykonać próbki kolorystyczne i przedstawić je inwestorowi i projektantowi do uzgodnienia

RYSUNEK: KOLORYSTYKA ELEWACJI		
Projekt termomodernizacji budynku Ośrodka Readaptacji Społecznej SZANSA w Opolu		
Inwestor: MOPR w Opolu 45-071 Opole, ul. Armii Krajowej 36		
Adres: "SZANSA" Opole Opole, ul. Małopolska 20A		
Projektant: Architektura: mgr inż arch Jadwiga Bartnik Upr.Nr.59/88/Op, Izba: OP-0039 mgr inż arch Stanisław Puda		
SKALA 1:200	DATA 07.2015r	ETAP: PBiW
BRANŻA: Architektura	RYS. NR. /A	
<small>Opracowanie chronione jest ustawą z dnia 04.02.1994 r. "O prawie autorskim i prawach pokrewnych"</small>		