



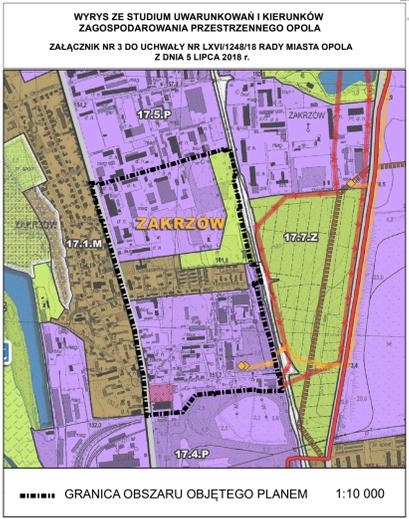

MIEJSCOWY PLAN ZAGOSPODAROWANIA PRZESTRZENNEGO "ZAKRZÓW I" W OPOLU PROJEKT

ZALĄCZNIK NR 1
DO UCHWAŁY NR .../...
RADY MIASTA OPOLA
Z DNIA ...

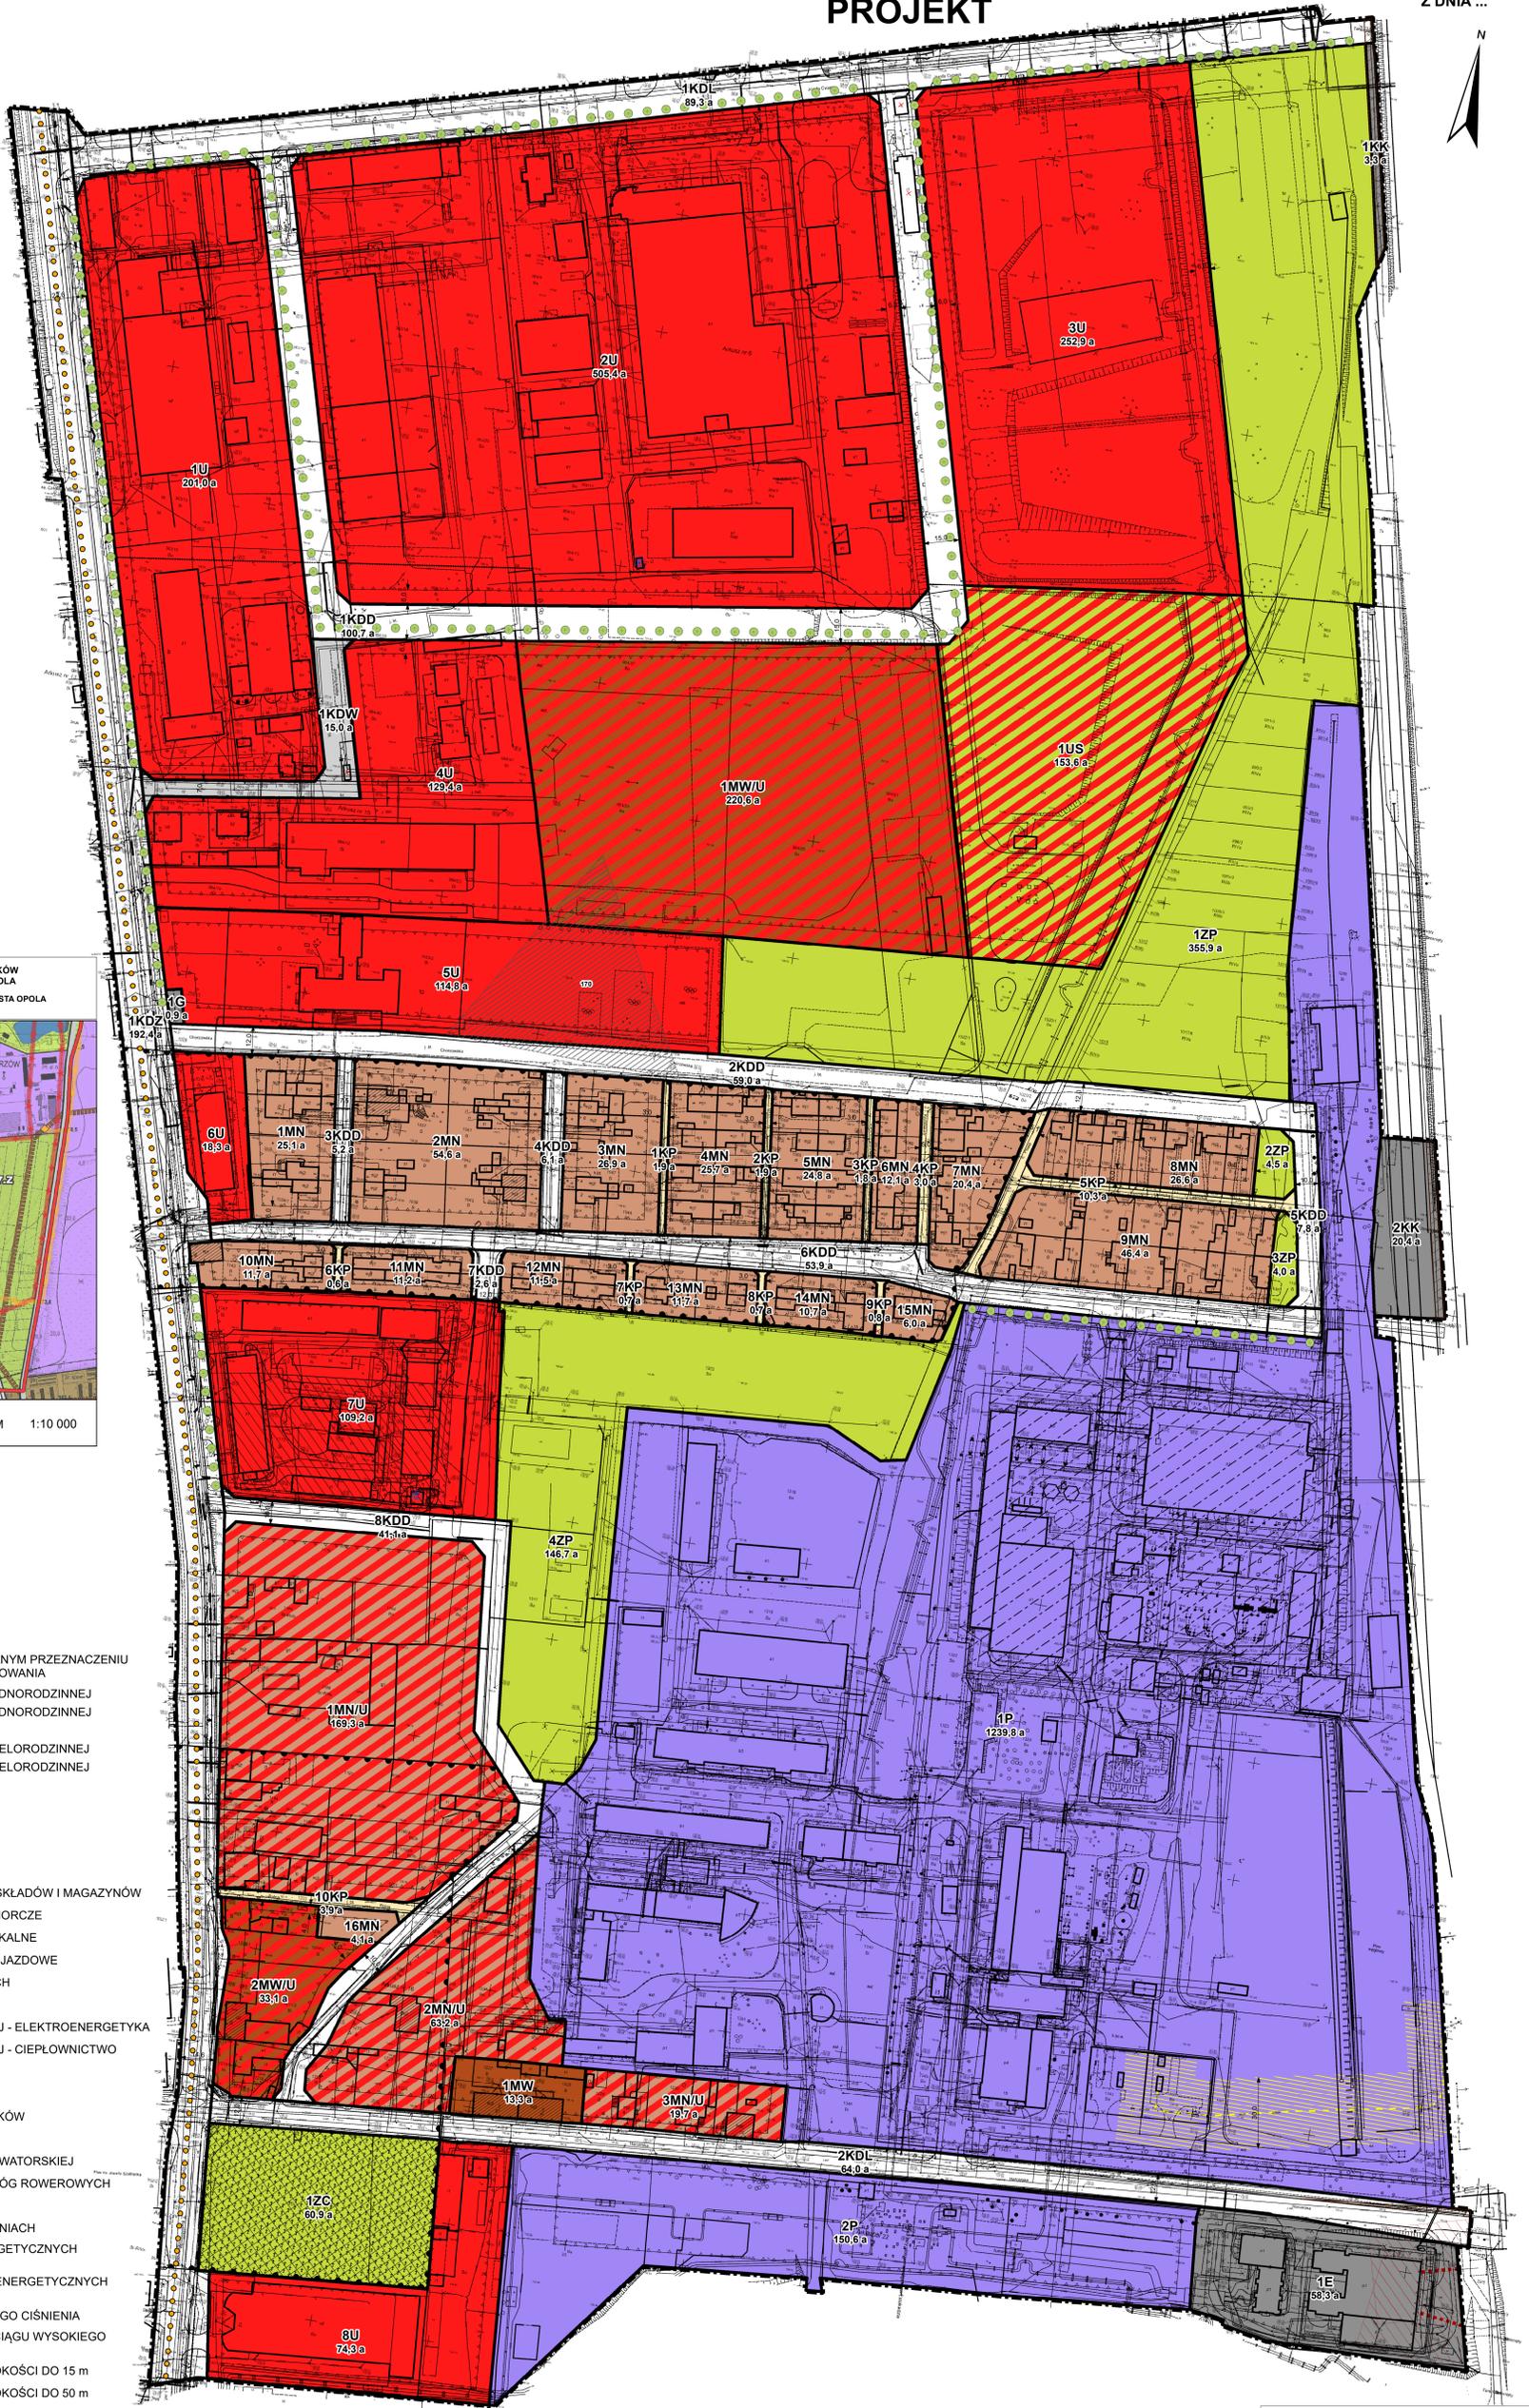

LEGENDA

- ■ ■ ■ ■ - GRANICA OBSZARU OBJĘTEGO PLANEM
- — — — — LINIE ROZGRANICZAJĄCE TERENY O RÓŻNYM PRZEZNACZENIU LUB RÓŻNYCH ZASADACH ZAGOSPODAROWANIA
- MN - TERENY ZABUDOWY MIESZKANIOWEJ JEDNORODZINNEJ
- MN/U - TERENY ZABUDOWY MIESZKANIOWEJ JEDNORODZINNEJ LUB TERENY ZABUDOWY USŁUGOWEJ
- MW - TERENY ZABUDOWY MIESZKANIOWEJ WIELORODZINNEJ
- MW/U - TERENY ZABUDOWY MIESZKANIOWEJ WIELORODZINNEJ LUB TERENY ZABUDOWY USŁUGOWEJ
- U - TERENY ZABUDOWY USŁUGOWEJ
- US - TERENY SPORTU I REKREACJI
- ZP - TERENY ZIELENI URZĄDZONEJ
- ZC - TERENY CMENTARZY
- P - TERENY OBIEKTÓW PRZEMYSŁOWYCH, SKŁADÓW I MAGAZYNÓW
- KDZ - TERENY DRÓG PUBLICZNYCH - ULICE ZBIORCZE
- KDL - TERENY DRÓG PUBLICZNYCH - ULICE LOKALNE
- KDD - TERENY DRÓG PUBLICZNYCH - ULICE DOJAZDOWE
- KP - TERENY PUBLICZNYCH CIĄGÓW PIESZYCH
- KDW - TERENY DRÓG WEWNĘTRZNYCH
- E - TERENY INFRASTRUKTURY TECHNICZNEJ - ELEKTROENERGETYKA
- G - TERENY INFRASTRUKTURY TECHNICZNEJ - CIEPŁOWNICTWO
- KK - TERENY KOMUNIKACJI KOLEJOWYCH
- ZABYTKI - ZABYTKI
- ▨ ▨ ▨ ▨ ▨ - OBIEKTY WPISANE DO REJESTRU ZABYTKÓW
- ▨ ▨ ▨ ▨ ▨ - NIENAPRZEKRACZAJĄCE LINIE ZABUDOWY
- — — — — GRANICA STREFY "B" OCHRONY KONSERWATORSKIEJ
- ● ● ● ● - PROPONOWANY PRZEBIEG ŚCIEŻEK I DRÓG ROWEROWYCH
- ● ● ● ● - SZPALER DRZEW
- × × × × × - BUDYNKI O SZCZEGÓLNYCH OGRANICZENIACH
- — — — — OSIE ISTNIEJĄCYCH LINII ELEKTROENERGETYCZNYCH WYSOKIEGO NAPIĘCIA 110 kV
- — — — — ODLEGŁOŚĆ 20 m OD OSI LINII ELEKTROENERGETYCZNYCH WYSOKIEGO NAPIĘCIA 110 kV
- — — — — OS ISTNIEJĄCEGO GAZOCIĄGU WYSOKIEGO CIŚNIENIA
- — — — — ODLEGŁOŚĆ OD OSI ISTNIEJĄCEJ GAZOCIĄGU WYSOKIEGO CIŚNIENIA
- ▨ ▨ ▨ ▨ ▨ - STREFA LOKALIZACJI OBIEKTÓW O WYSOKOŚCI DO 15 m
- ▨ ▨ ▨ ▨ ▨ - STREFA LOKALIZACJI OBIEKTÓW O WYSOKOŚCI DO 50 m
- ▨ ▨ ▨ ▨ ▨ - GRANICE TERENÓW ZAMKNIĘTYCH
- E - STACJE TRANSFORMATOROWE

