

# PROJEKT


## MIEJSCOWY PLAN ZAGOSPODAROWANIA PRZESTRZENNEGO "CHMIELOWICE I" W OPOLU



ZAŁĄCZNIK NR 1 DO UCHWAŁY NR .../... RADY MIASTA OPOLA Z DNIA ...


WYRYS  
ZE STUDIUM UWARUNKOWAŃ I KIERUNKÓW  
ZAGOSPODAROWANIA PRZESTRZENNEGO OPOLA

ZAŁĄCZNIK NR 3  
DO UCHWAŁY NR LXVI/1248/18  
RADY MIASTA OPOLA Z DNIA 5 LIPCA 2018 r.

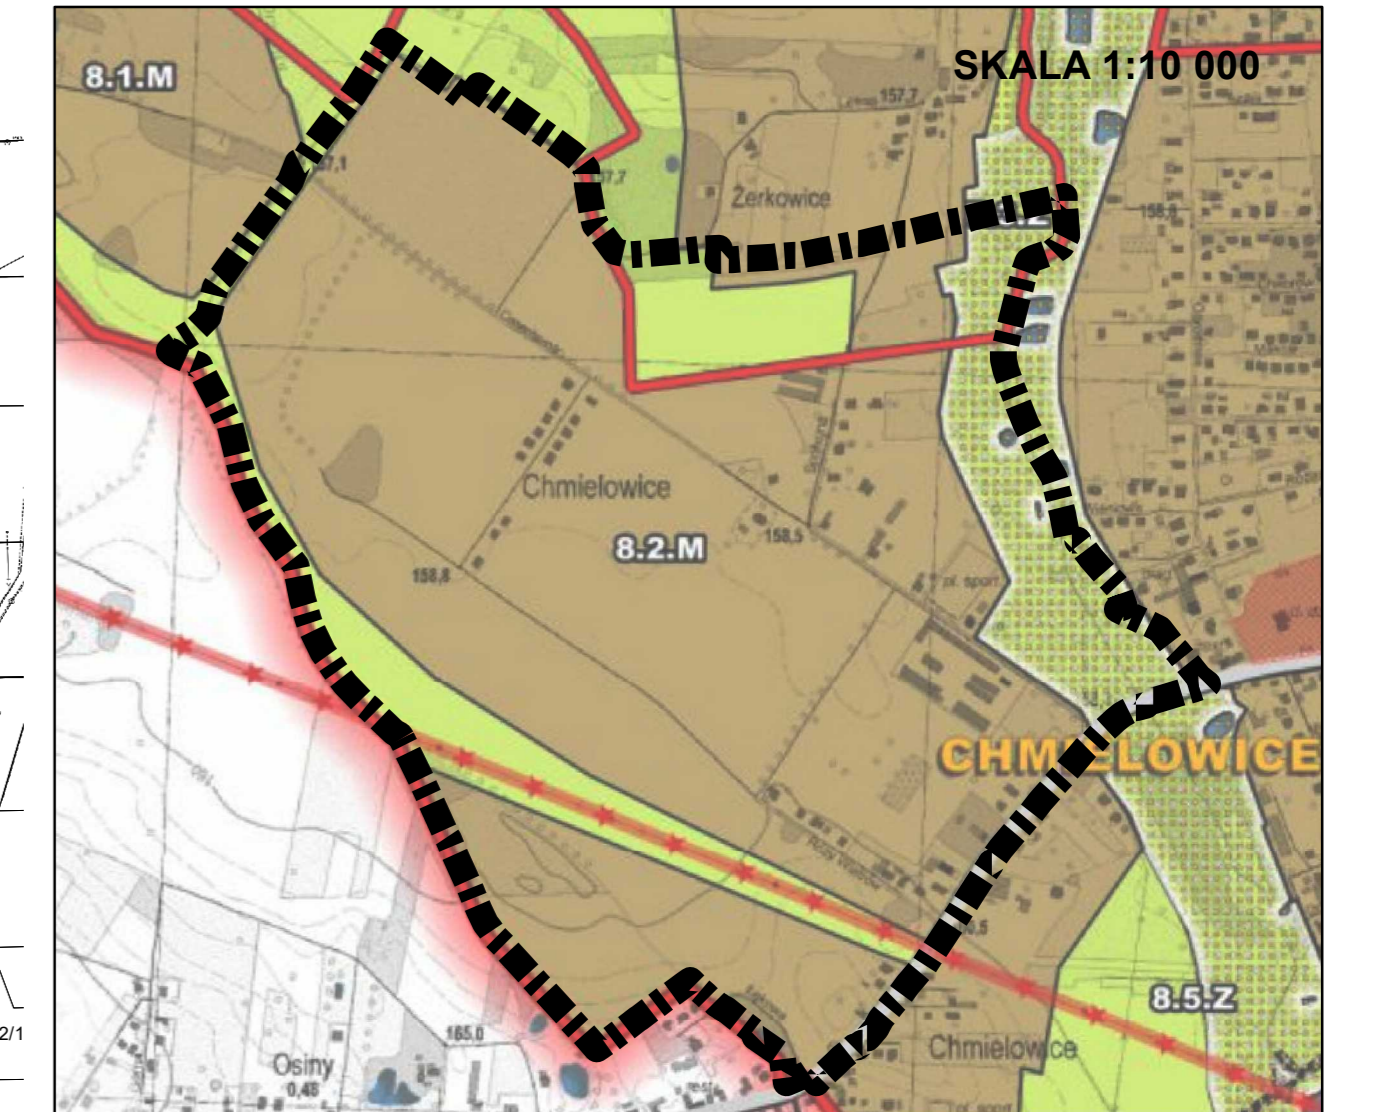

### LEGENDA:

- GRANICE ADMINISTRACYJNE OPOLA
- GRANICE OBSZARU OBJĘTEGO PLANEM
- LINIE ROZGRANICZAJĄCE TERENY O RÓŻNYM PRZEZNACZENIU LUB RÓŻNYCH ZASADACH ZAGOSPODAROWANIA
- MN TERENY ZABUDOWY MIESZKANIOWEJ JEDNORODZINNEJ
- MN/U TERENY ZABUDOWY MIESZKANIOWEJ JEDNORODZINNEJ ORAZ USŁUG
- U TERENY ZABUDOWY USŁUGOWEJ
- PI/U TERENY OBIEKTÓW PRODUKCYJNYCH, SKŁADÓW I MAGAZYNÓW ORAZ TERENY ZABUDOWY USŁUGOWEJ
- U/US TERENY ZABUDOWY USŁUGOWEJ ORAZ TERENY SPORTU I REKREACJI
- US TERENY SPORTU I REKREACJI
- R TERENY ROLNICZE
- ZP TERENY ZIELENI URZĄDZONEJ
- WS TERENY WÓD POWIERZCHNIOWYCH ŚRÓDLĄDOWYCH
- KDZ TERENY DRÓG PUBLICZNYCH - ULICE ZBIORCZE
- KDL TERENY DRÓG PUBLICZNYCH - ULICE LOKALNE
- KDD TERENY DRÓG PUBLICZNYCH - ULICE DOJAZDOWE
- KDW TERENY DRÓG WEWNĘTRZNYCH
- K TERENY INFRASTRUKTURY TECHNICZNEJ - KANALIZACJA
- NIEPRZEKRACZALNE LINIE ZABUDOWY
- OBOWIĄZUJĄCE LINIE ZABUDOWY
- AKCENT ARCHITEKTONICZNY
- PROPONOWANE LINIE PODZIAŁÓW WEWNĘTRZNYCH
- SZPALERY DRZEW
- DRZEWOSTAN ISTNIEJĄCY DO ZACHOWANIA
- PROPONOWANY PRZEBIEG DRÓG I ŚCIEŻEK ROWEROWYCH
- OŚ ISTNIEJĄCEJ LINII ELEKTROENERGETYCZNEJ WYSOKIEGO NAPIĘCIA 110 kV
- ODLEGŁOŚĆ 20 m OD OSI ISTNIEJĄCEJ LINII ELEKTROENERGETYCZNEJ WYSOKIEGO NAPIĘCIA 110 kV

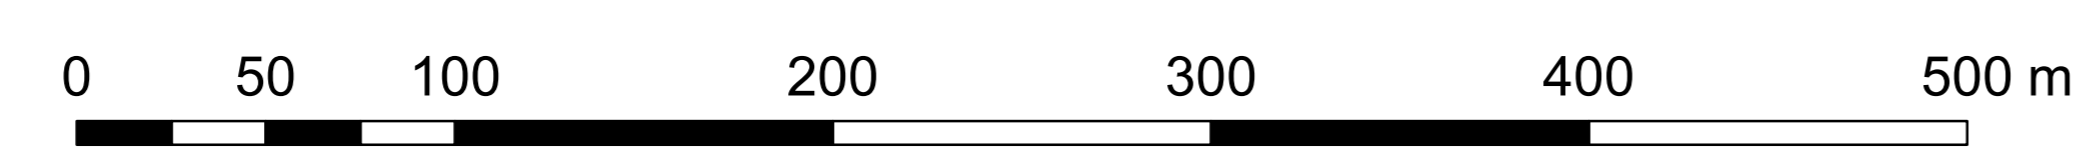

URZĄD MIASTA OPOLA - Biuro Urbanistyczne

MIEJSCOWY PLAN ZAGOSPODAROWANIA PRZESTRZENNEGO "CHMIELOWICE I" W OPOLU

SKALA: 1:2 000

SIERPIEŃ 2020 r.

45-018 Opole, pl. Wolności 7/8, tel./fax: (077) 45 11 924