


MIEJSCOWY PLAN ZAGOSPODAROWANIA PRZESTRZENNEGO "OKRĄGLAK I" W OPOLU

PROJEKT


ZAŁĄCZNIK NR 1 DO UCHWAŁY
NR / /
RADY MIASTA OPOLA
Z DNIA r.

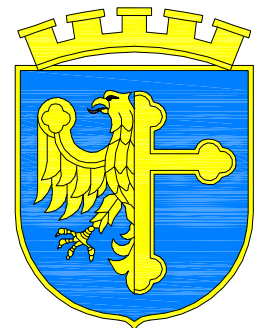


LEGENDA:

- GRANICE OBSZARU OBJĘTEGO PLANEM MIEJSCOWYM
- LINIE ROZGRANICZAJĄCE TERENY O RÓŻNYM PRZEZNACZENIU LUB RÓŻNYCH ZASADACH ZAGOSPODAROWANIA
- NIEOBOWIĄZUJĄCE LINIE ROZGRANICZAJĄCE POZA GRANICAMI PLANU
- NIEPRZEKACZALNE LINIE ZABUDOWY
- TERENY ZABUDOWY USŁUGOWEJ
- TERENY SPORTU I REKREACJI
- TERENY ZABUDOWY USŁUGOWEJ ORAZ TERENY DRÓG WEWNĘTRZNYCH
- TERENY INFRASTRUKTURY TECHNICZNEJ - ELEKTROENERGETYKA
- ORIENTACYJNE USYTUOWANIE STACJI TRANSFORMATOROWYCH
- TERENY DRÓG WEWNĘTRZNYCH
- TERENY DRÓG PUBLICZNYCH - ULICE LOKALNE
- DOBRA KULTURY WSPÓŁCZESNEJ
- OBIEKTY O SZCZEGÓLNYCH OGRANICZENIACH
- OBIEKTY W TRAKCIE REALIZACJI
- ORIENTACYJNE USYTUOWANIE PROPONOWANEJ ZABUDOWY
- SZPALERY DRZEW
- DOMINANTY
- DOMINANTY POZA GRANICAMI PLANU
- OSIE WIDOKOWE
- STREFA ŁADOWISKA
- STREFY OGRANICZONEGO LOKALIZOWANIA OBIEKTÓW

WYRYS ZE STUDIUM UWARUNKOWAŃ I KIERUNKÓW ZAGOSPODAROWANIA PRZESTRZENNEGO OPOLA Z OZNACZENIEM GRANIC OBSZARU OBJĘTEGO PLANEM MIEJSCOWYM
ZAŁĄCZNIK NR 2 DO UCHWAŁY NR LXVI/1248/18 RADY MIASTA OPOLA Z DNIA 5 LIPCA 2018 R.

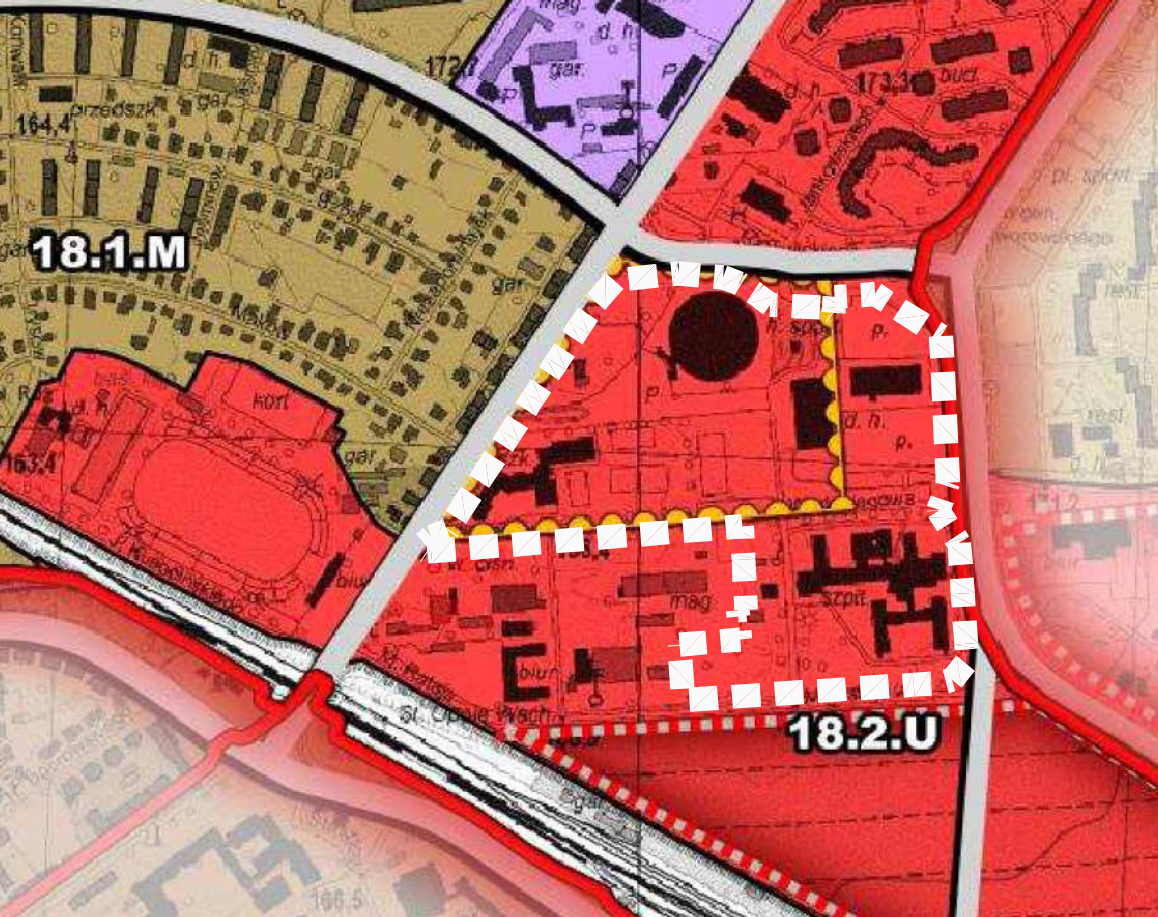

SKALA 1:1000

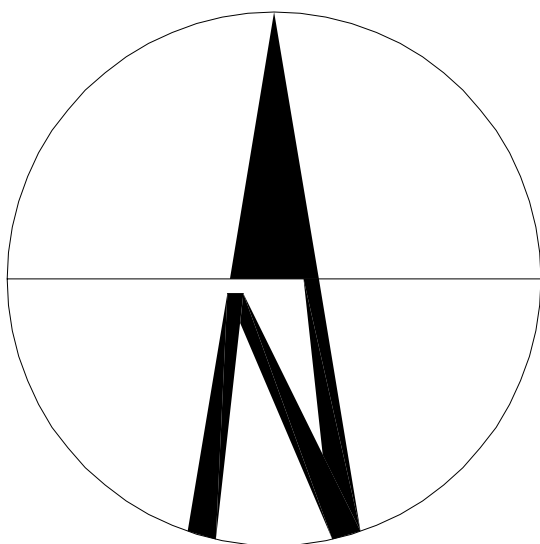

1ha

1a

50

0

100

200m