

**UCHWAŁA NR IX/143/15
RADY MIASTA OPOŁA**

z dnia 23 kwietnia 2015 r.

**w sprawie przystąpienia do sporządzenia miejscowego planu zagospodarowania
przestrzennego w rejonie ulicy Józefa Walecki w Opolu**

Na podstawie art. 14 ust. 1, 2 i 4 ustawy z dnia 27 marca 2003 r. o planowaniu i zagospodarowaniu przestrzennym (Dz. U. z 2015 r. poz. 199) na wniosek Prezydenta Miasta Opola, poprzedzony analizą, wykonaną zgodnie z art. 14 ust. 5 w/w ustawy – Rada Miasta Opola uchwala, co następuje:

§ 1.

Przystępuje się do sporządzenia miejscowego planu zagospodarowania przestrzennego w rejonie ulicy Józefa Walecki w Opolu.

§ 2.

Granice obszaru objętego przystąpieniem do sporządzenia miejscowego planu zagospodarowania przestrzennego określa załącznik graficzny do niniejszej uchwały.

§ 3.

Wykonanie uchwały powierza się Prezydentowi Miasta Opola.


§ 4.

Uchwała wchodzi w życie z dniem podjęcia.

Przewodniczący Rady

Marcin Ociepa

Załącznik
do Uchwały nr IX/143/15
Rady Miasta Opola
z dnia 23 kwietnia 2015 r.

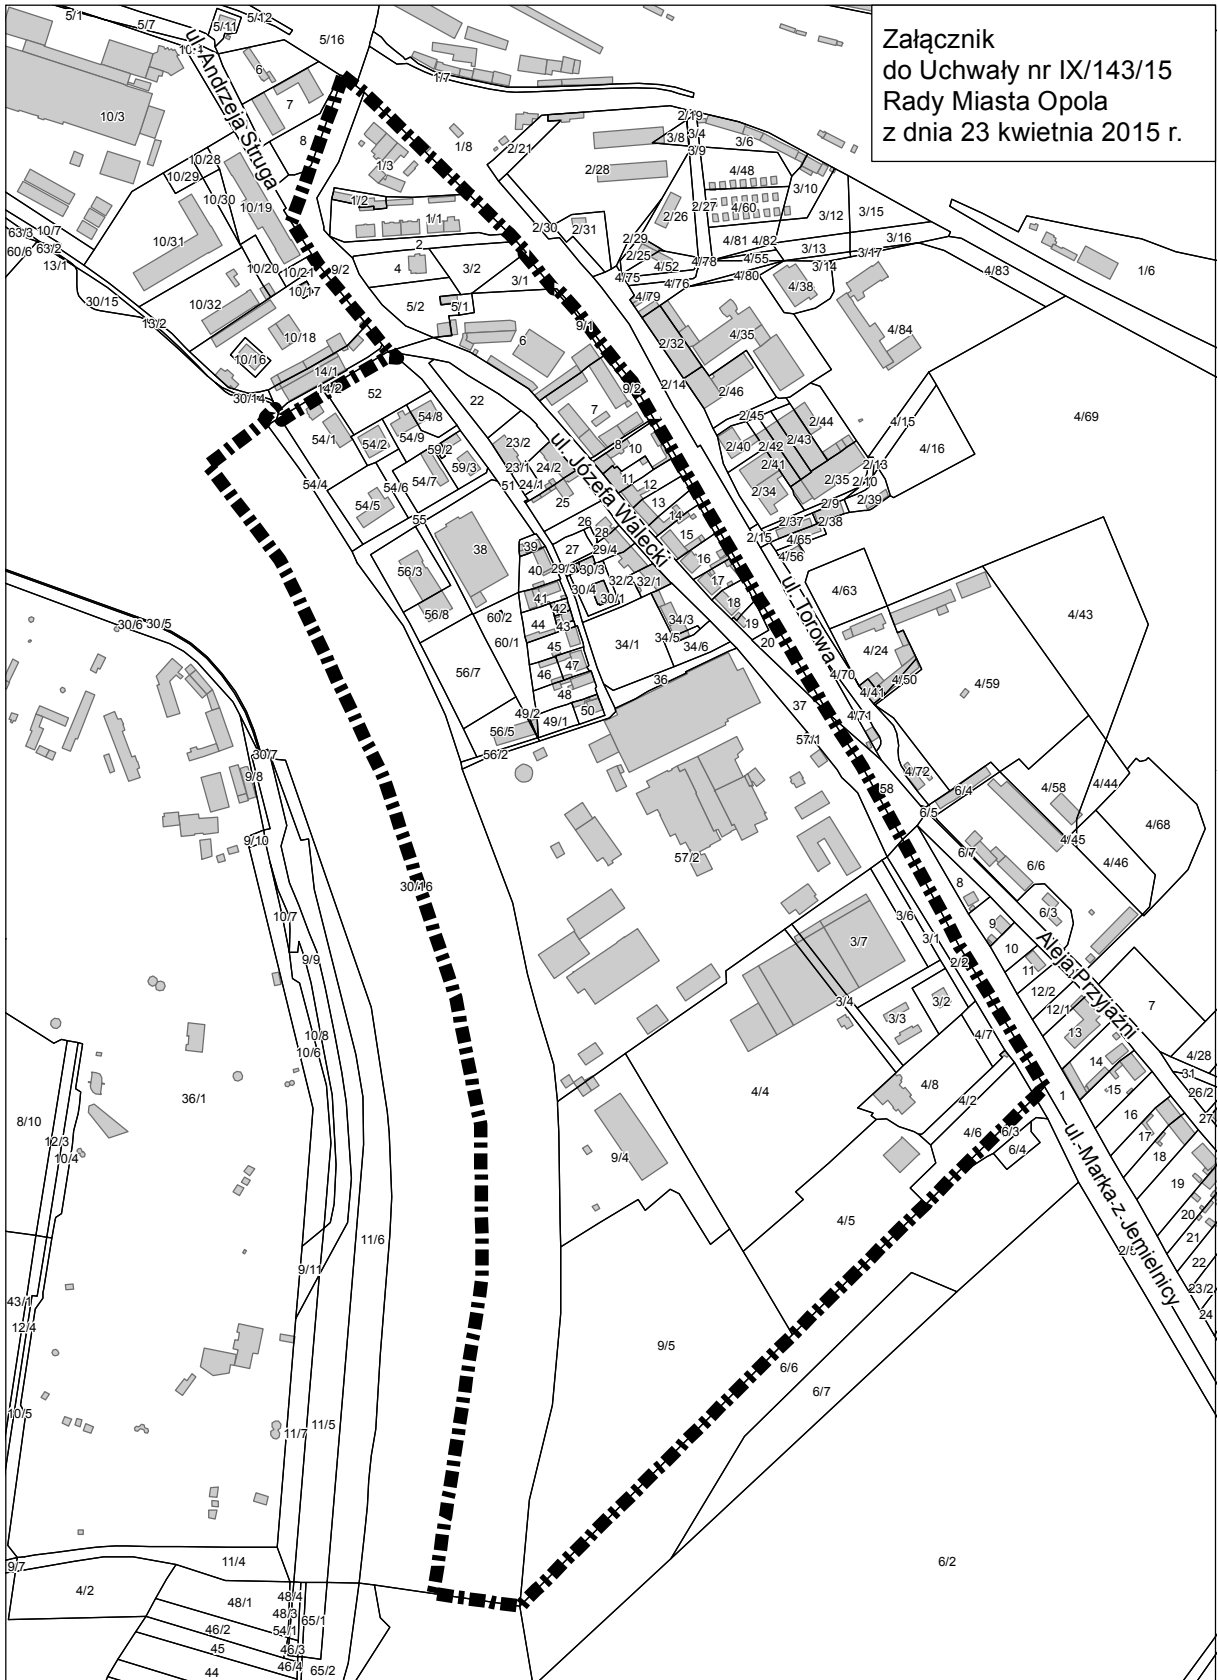

- Granica obszaru objętego przystąpieniem do sporządzenia
miejscowego planu zagospodarowania przestrzennego
w rejonie ulicy Józefa Walecki w Opolu

0 150 300 600 m

