

**UCHWAŁA NR XI/168/15
RADY MIASTA OPOLA**

z dnia 28 maja 2015 r.

**w sprawie uchwalenia miejscowego planu zagospodarowania przestrzennego
„Śródmieście IVb” w Opolu**

Na podstawie art. 20 ust. 1 ustawy z dnia 27 marca 2003 r. o planowaniu i zagospodarowaniu przestrzennym (Dz. U. z 2015 r. poz. 199) zgodnie z art. 18 ust. 2 pkt 5 ustawy z dnia 8 marca 1990 r. o samorządzie gminnym (Dz. U. z 2013 r. poz. 594, poz. 645, poz. 1318, z 2014 r. poz. 379, poz. 1072), oraz w związku z Uchwałą Nr LXI/919/14 Rady Miasta Opola z dnia 3 lipca 2014 r. w sprawie przystąpienia do sporządzenia miejscowego planu zagospodarowania przestrzennego „Śródmieście IVb” w Opolu, po stwierdzeniu, że nie narusza on ustaleń Studium uwarunkowań i kierunków zagospodarowania przestrzennego miasta Opola (Uchwała Nr LXXI/745/10 Rady Miasta Opola z dnia 26 sierpnia 2010 r.) Rada Miasta Opola uchwala, co następuje:

**Rozdział 1.
Przepisy ogólne**

§ 1. 1. Uchwala się miejscowy plan zagospodarowania przestrzennego „Śródmieście IVb” w Opolu zwany dalej planem.

2. Integralną częścią uchwały są:

- 1) rysunek planu, stanowiący załącznik nr 1;
- 2) wykaz zabytków, stanowiący załącznik nr 2;
- 3) rozstrzygnięcie o sposobie realizacji, zapisanych w planie, inwestycji z zakresu infrastruktury technicznej, które należą do zadań własnych gminy, oraz o zasadach ich finansowania, stanowiące załącznik nr 3.

3. Ustalenia obejmujące obowiązkowy przedmiot planu ujęte są w postaci:

- 1) przepisów ogólnych określających zakres spraw regulowanych uchwałą i zawierających objaśnienia użytych terminów i pojęć;
- 2) przepisów szczegółowych, zawartych w kartach terenów, odnoszących się do poszczególnych terenów wyznaczonych na obszarze objętym granicami planu.

4. Ustalenia określone w ust. 3 obowiązują łącznie.

5. Zakres spraw regulowanych uchwałą dotyczy ustaleń art. 15 ustawy z dnia 27 marca 2003 r. o planowaniu i zagospodarowaniu przestrzennym.

§ 2. Granice obszaru objętego planem, przedstawione na rysunku, stanowią: od północy – droga wewnętrzna okalająca plac Jana Pawła II oraz ulica Ozimska, od zachodu – zachodnia granica placu Jana Pawła II oraz ulica S. Dubois, od wschodu – wschodnia granica placu Jana Pawła II oraz ulica Katowicka, od południa – ulica T. Kościuszki z wyłączeniem terenu zamkniętego oznaczonego na rysunku planu symbolem 13IS.

§ 3. 1. Ilekroć jest mowa o:

- 1) **uchwale** – należy przez to rozumieć niniejszą uchwałę Rady Miasta Opola;

- 2) **planie** – należy przez to rozumieć przepisy zawarte w niniejszej uchwale wraz z rysunkiem planu;
- 3) **rysunku planu** – należy przez to rozumieć rysunek planu na mapie w skali 1:500, stanowiący załącznik nr 1 do uchwały;
- 4) **karcie terenu** – należy przez to rozumieć zapis ustaleń w przepisach szczegółowych dla poszczególnych terenów wyznaczonych w obszarze objętym granicami planu, ujętych w formie tabeli;
- 5) **teren** – należy przez to rozumieć teren, wyznaczony na rysunku planu liniami rozgraniczającymi, oznaczony symbolem, na którym obowiązują odpowiednie ustalenia;
- 6) **przeznaczeniu terenu podstawowym** – należy przez to rozumieć kategorie przeznaczenia lub grupy tych kategorii, które dominują na danym terenie, jednocześnie w granicach terenu i na poszczególnych działkach;
- 7) **przeznaczeniu terenu uzupełniającym** – należy przez to rozumieć przeznaczenie terenu, które może uzupełniać lub wzbogacać przeznaczenie, o którym mowa w pkt 6 jednocześnie w granicach terenu i na poszczególnych działkach, w sposób określony w ustaleniach;
- 8) **procencie zabudowy** – należy przez to rozumieć wskaźnik powierzchni zabudowy w stosunku do powierzchni działki budowlanej;
- 9) **zabudowie** – należy przez to rozumieć budynki, wiaty oraz obiekty budowlane niepołączone trwale z gruntem, wydzielone z przestrzeni za pomocą przegród budowlanych, posiadające fundamenty i dach;
- 10) **zabudowie pierzejowej** – należy przez to rozumieć lokalizowanie nowych obiektów z zachowaniem ciągu elewacji frontowych wzdłuż ulic lub terenów przestrzeni publicznej, w tym umieszczania ścian bocznych obiektu bezpośrednio przy granicy sąsiedniej działki budowlanej;
- 11) **wysokości zabudowy** – należy przez to rozumieć określenie dopuszczalnego pionowego wymiaru zabudowy mierzonego do każdego punktu stropodachu, zbiegu połaci dachowych, kalenicy, górnej krawędzi ściany zewnętrznej, gzymsu lub attyki (bez uwzględniania maszynowni dźwigów i innych pomieszczeń technicznych, jeśli są cofnięte minimum 5m od elewacji zewnętrznej), od naturalnej rzędnej terenu, znajdującej się pionowo poniżej tego punktu, a zabudowa nie może przekraczać dopuszczalnej wysokości w żadnym miejscu swojego rzutu;
- 12) **obowiązującej linii zabudowy** – należy przez to rozumieć nieprzekraczalną linię zabudowy, na której musi być usytuowana zewnętrzna krawędź zewnętrznej ściany (przegrody), z dopuszczeniem możliwości:
- a) miejscowego wysunięcia części zabudowy (ryzality, balkony, wykusze itp.) przed wskazaną linię, na maksymalną głębokość 1 m,
 - b) miejscowego cofnięcia części zabudowy za wskazaną linię, pod warunkiem, że głębokość cofnięcia nie może przekroczyć 5% długości elewacji frontowej budynku; jeżeli linia zabudowy jest jednocześnie linią rozgraniczającą ulicy lub placu, mogą być wysunięte tylko części budynku powyżej parteru;
- 13) **nieprzekraczalnej linii zabudowy** – należy przez to rozumieć linię, ograniczającą część terenu, na którym dopuszcza się wznoszenie nadziemnych części zabudowy;

- 14) **zakazie lokalizacji budynków gospodarczych i garażowych** – należy przez to rozumieć zakaz zwiększania liczby budynków gospodarczych i garażowych na danym terenie, z wyjątkiem podziemnych oraz zakaz odbudowy;
- 15) **zakazie lokalizacji budynków** – należy przez to rozumieć zakaz zwiększania liczby budynków na danym terenie,
- 16) **dachach płaskich** – należy przez to rozumieć dachy o kącie nachylenia połąci dachowych od 0° do 10°;
- 17) **obiekcie dysharmonijnym** – należy przez to rozumieć obiekt, który pod względem funkcji, stylu, formy, gabarytów bądź stanu technicznego nie pasuje do otaczających obiektów;
- 18) **akcencie architektonicznym** – należy przez to rozumieć część obiektu budowlanego lub obiekt małej architektury, który koncentruje uwagę obserwatorów w najbliższym jego otoczeniu;
- 19) **przejeździe bramowym** – należy przez to rozumieć wydzielone w budynku przejście lub przejazd;
- 20) **podcieniach** – należy przez to rozumieć wydzielone w budynku przejście piesze;
- 21) **przedogródku** – należy przez to rozumieć przestrzeń pomiędzy linią zabudowy a linią rozgraniczającą teren komunikacji zagospodarowaną obiektami małej architektury związanymi z wejściami do budynków i zielenią urządzoną – niską i ozdobną;
- 22) **sezonowym ogródku kawiarnianym** – należy przez to rozumieć markizy, parasole itp. (niebędące tymczasowymi obiektami budowlanymi), stanowiące przedłużenie sal konsumpcyjnych lokalu gastronomicznego;
- 23) **szpalerze drzew** – należy przez to rozumieć rząd lub dwa rzędy drzew;
- 24) **ochronie szpaleru drzew** – należy przez to rozumieć istniejący szpaler drzew, dla którego należy prowadzić konserwację lub odtwarzanie;
- 25) **ochronie drzewostanu** – należy przez to rozumieć drzewostan istniejący do zachowania, dla którego należy prowadzić konserwację lub odtwarzanie;
- 26) **miejscach postojowych (m.p.)** – należy przez to rozumieć miejsca postojowe dla samochodów osobowych;
- 27) **szyldzie** – należy przez to rozumieć zewnętrzne oznaczenie stałego miejsca świadczenia usług przez instytucję lub prowadzenia przez przedsiębiorcę działalności gospodarczej lub zawodowej, zawierające oznaczenie instytucji lub przedsiębiorcy – firmę przedsiębiorcy ze wskazaniem formy prawnej, a w przypadku osoby fizycznej – firmę, pod którą wykonuje działalność gospodarczą lub zawodową oraz zwięzłe określenie przedmiotu wykonywanej działalności;
- 28) **nie ustala się** – należy przez to rozumieć nakazy, zakazy, dopuszczenia i ograniczenia regulowane przepisami odrębnymi;
- 29) **nie dotyczy** – należy przez to rozumieć brak przesłanek do wprowadzenia nakazów, zakazów, dopuszczeń i ograniczeń.

2. Ilekcio jest mowa o przeznaczeniu terenu na:

- 1) **mieszkania towarzyszące** – należy przez to rozumieć części budynków niemieszkalnych, w których znajdują się nie więcej niż 2 mieszkania;

2) **usługi** zgodnie z ustaleniami szczegółowymi:

a) **usługi administracji** – należy przez to rozumieć urzędy – obiekty organów administracji państwowej, rządowej, samorządowej i wymiaru sprawiedliwości, ambasady, konsulaty, urzędy celne wraz z obiektami towarzyszącymi i urządzeniami związanymi z ich obsługą,

b) **usługi kultury** – należy przez to rozumieć:

- obiekty widowiskowe związane z kulturą – teatry, opery, filharmonie, sale koncertowe, sale widowiskowe, kina, kabarety, planetaria, obserwatoria, cyrki, wesołe miasteczka, parki rozrywki,
- obiekty upowszechniania kultury – domy kultury, biblioteki, mediateki, wypożyczalnie filmów, centra informacyjne, kluby tematyczne, świetlice,
- wystawy i ekspozycje – muzea, galerie sztuki, sale wystawowe,
- pracownie artystyczne – pomieszczenia lub budynki wyspecjalizowane do potrzeb tworzenia utworów artystycznych, wraz z obiektami towarzyszącymi i urządzeniami związanymi z ich obsługą,

c) **usługi nauki** – należy przez to rozumieć:

- uczelnie wyższe,
- obiekty naukowe i badawcze – obiekty, w których prowadzi się działalność naukową lub badawczą, w tym laboratoria obserwatoria, stacje meteorologiczne, wraz z obiektami towarzyszącymi i urządzeniami związanymi z ich obsługą,

d) **usługi opieki zdrowotnej** – należy przez to rozumieć:

- poradnie medyczne – przychodnie, poradnie, ambulatoria, ośrodki zdrowia, gabinety lekarskie, stacje dializ, zakłady rehabilitacji leczniczej, stacje krwiodawstwa, szkoły rodzenia, gabinety paramedyczne (np. bioenergoterapeutyczne, znachorskie),
- pracownie medyczne – pracownie diagnostyki medycznej, protetyki stomatologicznej i ortodoncji, pracownie ortopedyczne, banki krwi, organów i szpiku kostnego, wraz z obiektami towarzyszącymi i urządzeniami związanymi z ich obsługą,

e) **usługi oświaty** – należy przez to rozumieć prywatne i publiczne przedszkola i szkoły, zlokalizowane na wydzielonych działkach, zagospodarowanych z dużym udziałem zieleni,

f) **tereny sportu i rekreacji** – należy przez to rozumieć:

- terenowe urządzenia sportowe – niekryte urządzenia do uprawiania sportu, w tym stadiony, boiska, baseny letnie,
- kryte urządzenia sportowe – kryte w całości lub w części urządzenia do uprawiania sportu, w tym hale sportowe, lodowisko, pływalnie, fitness kluby;

g) **usługi z zakresu obsługi turystyki** – należy przez to rozumieć:

- budynki niemieszkalne zakwaterowania turystycznego, w tym hotele, motele, pensjonaty, gospody, schroniska turystyczne, domy wycieczkowe, zajazdy, kwatery wraz z obiektami towarzyszącymi,
- punkty informacji turystycznej,

h) usługi z zakresu obsługi ludności lub przedsiębiorstw – należy przez to rozumieć:

- handel detaliczny – obiekty służące sprzedaży detalicznej o powierzchni sprzedaży do 2000 m², przystosowane do przyjmowania klientów, oraz punkty sprzedaży zakładów, gier losowych oraz loteryjnych i zakładów sportowych, apteki, sklepy zoologiczne,
- gastronomię – restauracje, bary, kawiarnie, koktajl-bary, winiarnie, puby, stołówki, obiekty służące działalności cateringowej, fast-food, obiekty małej gastronomii,
- rozrywkę – dyskoteki, kluby, sale taneczne, kasyna, salony gier, kręgielnie, sale bilardowe, kawiarnie internetowe, gabinety doradcze np. wrózek, astrologów,
- biura – budynki lub ich części, w których prowadzi się działalność związaną z zarządzaniem, działaniem organizacji, doradztwem, finansami, ubezpieczeniami, projektowaniem, obsługą nieruchomości, wynajmem, pośrednictwem, prowadzeniem interesów, pracami badawczo-rozwojowymi, archiwizowaniem, działalnością wydawniczą, reklamą, tłumaczeniami, przetwarzaniem i przesyłaniem informacji, informatyką, przygotowywaniem programów telewizyjnych i radiowych, przyjmowaniem przesyłek, administracją, wymiarem sprawiedliwości, biura podróży,
- drobne rzemiosło i usługi – punkty usług szewskich, krawieckich, rymarskich, fotograficznych, introligatorskich, poligraficznych, jubilerskich, lutniczych, fryzjerskich, kosmetycznych, zegarmistrzowskich, modystycznych, kaletniczych, punkty napraw artykułów użytku osobistego i użytku domowego, studia wizażu i odchudzania, łaźnie i sauny, solaria, gabinety masażu, pralnie, punkty wynajmu i wypożyczania przedmiotów ruchomych, studia tatuażu, kwaciarnie, punkty florystyczne, szalety,
- obiekty kongresowe, konferencyjne oraz kształcenia dodatkowego (prowadzące kursy, szkolenia oraz działalność wspomagającą proces nauczania), wraz z obiektami towarzyszącymi i urządzeniami związanymi z ich obsługą;

3) zieleń – należy przez to rozumieć zagospodarowanie zielenią niską i wysoką;

4) zieleń urządzona – należy przez to rozumieć urządzone i utrzymywane zespoły drzew, krzewów oraz zieleni niskiej (trawniki, kwietniki) skomponowane kompleksowo pod względem estetycznym wraz z urządzeniami towarzyszącymi, takimi jak place zabaw, ścieżki, obiekty małej architektury, małe boiska dla dzieci;

5) ciąg pieszo-jezdny – należy przez to rozumieć ulicę w strefie zamieszkania, o nawierzchni rozbieralnej, bez wyodrębnionej jezdni i chodników, gdzie pieszy korzysta z całej szerokości drogi i ma pierwszeństwo przed pojazdem.

3. Niezdefiniowane pojęcia należy rozumieć zgodnie z:

- 1) ustawą z dnia 27 marca 2003 r. o planowaniu i zagospodarowaniu przestrzennym;
- 2) ustawą z dnia 7 lipca 1994 r. prawo budowlane;
- 3) przepisami wykonawczymi do wyżej wymienionych ustaw;
- 4) ustaw związanych z planowaniem przestrzennym i przepisami wykonawczymi do nich.

§ 4. 1. Na rysunku planu obowiązującymi ustaleniami są:

- 1) oznaczenia ogólne:
 - a) granice obszaru objętego planem,

- b) linie rozgraniczające tereny o różnym przeznaczeniu lub różnych zasadach zagospodarowania;
- 2) oznaczenia przeznaczenia terenów;
- 3) elementy kompozycji:
- a) obowiązujące linie zabudowy,
 - b) nieprzekraczalne linie zabudowy,
 - c) obiekty dysharmonijne,
 - d) obiekty do likwidacji,
 - e) przejazdy bramowe, podcienia,
 - f) osie kompozycyjne,
 - g) akcenty architektoniczne,
 - h) przedogrodki do zachowania;
- 4) oznaczenia dotyczące ochrony środowiska kulturowego i przyrodniczego:
- a) obiekty ujęte w gminnej ewidencji zabytków,
 - b) drzewostan do zachowania,
 - c) szpalery drzew.
2. Niewymienione w ust. 1, pozostałe elementy rysunku, mają charakter informacyjny.

Rozdział 2. Przepisy szczegółowe

§ 5. Uchwała się następujące karty terenów do planu:

1. Karta terenu nr 001

1) symbol i nr terenu:	1U;
2) powierzchnia terenu:	19,1 a;
3) przeznaczenie terenu:	
a) podstawowe:	- usługi administracji, - usługi kultury, - usługi z zakresu obsługi turystyki, - usługi z zakresu obsługi ludności lub przedsiębiorstw,
b) uzupełniające:	- tereny sportu i rekreacji – kryte urządzenia sportowe, - mieszkania towarzyszące, - parkingi podziemne;
4) zasady kształtowania zabudowy oraz wskaźniki zagospodarowania terenu:	
a) wskaźniki wykorzystania terenu:	- intensywność zabudowy od 4,0 do 5,0, - procent zabudowy maksimum 90% powierzchni działki, - procent powierzchni biologicznie czynnej minimum 10% powierzchni działki,
b) linie zabudowy:	- obowiązująca zgodnie z rysunkiem planu, - nieprzekraczalna zgodnie z rysunkiem planu,
c) parametry zabudowy:	- wysokość zabudowy od 13 do 18 m, - liczba kondygnacji nadziemnych od 4 do 5,
d) dachy:	płaskie;
5) zasady ochrony środowiska, przyrody i krajobrazu kulturowego:	
a) ochrona na podstawie przepisów odrębnych,	
b) dopuszczalny poziom hałasu dla „terenów w strefie śródmiejskiej miast powyżej 100 tys. mieszkańców” zgodnie z przepisami odrębnymi;	
6) zasady ochrony dziedzictwa kulturowego i zabytków oraz dóbr kultury współczesnej:	
ze względu na położenie w strefie „B” ochrony konserwatorskiej obejmującej układ urbanistyczny śródmieścia Opola oraz krajobraz kulturowy obowiązuje:	- dopasowanie nawierzchni oraz małej architektury w zakresie materiałów wykończeniowych, kolorystyki, - dostosowanie nasadzeń zieleni oraz obiektów małej architektury pod względem skali i formy do wnętrza urbanistycznego;
7) zasady zagospodarowania terenów podlegających ochronie na podstawie przepisów odrębnych:	
a) ochrona terenów górniczych:	nie dotyczy,
b) ochrona obszarów szczególnego zagrożenia	nie dotyczy,

powodzą:	
c) ochrona terenów zagrożonych osuwaniem się mas ziemnych:	nie dotyczy,
d) pozostałe tereny i obiekty:	nie dotyczy;
8) zasady ochrony i kształtowania ład przestrzennego:	
a) ustalenia kompozycyjno-estetyczne:	- zabudowa pierzejowa, - podcienie wzdłuż obowiązującej linii zabudowy zgodnie z rysunkiem planu, - usytuowanie akcentu architektonicznego zgodnie z rysunkiem planu,
b) nośniki reklamowe:	- zakaz lokalizacji wszelkich reklam oraz obiektów służących reklamie, - dopuszcza się umieszczenie jednego szyldu dla jednego przedsiębiorcy lub instytucji dostosowanego wielkością, kolorystyką i stylem do charakteru budynku i usytuowanego w przyziemiu budynku w rejonie wejścia, na wysokości nie przekraczającej gzymsu dzielącego parter od pozostałych kondygnacji,
c) ustalenia dla tymczasowych obiektów usługowych:	zakaz lokalizacji,
d) wolnostojące budynki gospodarcze i garażowe:	zakaz lokalizacji,
e) obiekty małej architektury:	dostosowanie formy i skali do wnętrza urbanistycznego,
f) zieleń:	minimum 5% powierzchni działki,
g) nadziemne części urządzeń technicznych:	- zakaz sytuowania na elewacjach frontowych, - dostosowanie pod względem kolorystyki i formy do otaczającej zabudowy lub przysłonięcie ich zielenią ozdobną;
9) zasady obsługi komunikacyjnej:	
a) wskaźnik miejsc postojowych (m.p.):	- minimum 10 m.p. na 1000 m ² powierzchni użytkowej usług, - minimum 10 m.p. na 100 miejsc konsumpcyjnych, - minimum 15 m.p. na 100 zatrudnionych, - minimum 15 m.p. na 100 miejsc noclegowych,
b) realizacja miejsc postojowych:	- w garażach wbudowanych w budynki usługowe, - na parkingach podziemnych,
c) dostępność komunikacyjna:	poprzez drogę dojazdową prostopadłą do ulicy Ozimskiej;
10) zasady modernizacji, rozbudowy i budowy systemów infrastruktury:	
a) zaopatrzenie w wodę:	- z istniejącej miejskiej sieci wodociągowej, - wykonanie nowych odcinków sieci wodociągowej o przekrojach zabezpieczających potrzeby przeciwpożarowe i wyposażonych w hydranty zewnętrzne,
b) odprowadzenie ścieków bytowych, komunalnych i przemysłowych:	- poprzez rozdzielczą kanalizację sanitarną do istniejącego układu miejskiej kanalizacji ogólnospławnej, - zakaz odprowadzania ścieków do gruntu oraz wód powierzchniowych i gruntowych,
c) odprowadzenie wód opadowych:	- zagospodarowanie wód opadowych i roztopowych na własnym terenie z wykorzystaniem systemów retencyjno-rozsączających, - poprzez system rozdzielczej kanalizacji deszczowej powiązany z istniejącym miejskim układem kanalizacji deszczowej,
d) zaopatrzenie w gaz:	z istniejącej infrastruktury gazowej, w oparciu o gazociąg niskiego ciśnienia,
e) zaopatrzenie w energię ciepłą:	- z miejskiego systemu ciepłowniczego, - dopuszcza się ogrzewanie obiektów z indywidualnych i lokalnych źródeł ciepła, opartych na paliwach gazowych, energii elektrycznej i odnawialnej, nie powodujących ponadnormatywnego zanieczyszczenia powietrza,
f) zaopatrzenie w energię elektryczną:	- z istniejących i planowanych elementów systemu elektroenergetycznego: elektroenergetycznych sieci średniego napięcia 15 kV, stacji transformatorowych 15/0,4 kV, elektroenergetycznych sieci niskiego napięcia, - sytuowanie elementów sieci elektroenergetycznych pod ziemią,
g) zapewnienie telekomunikacji:	- z istniejących i planowanych elementów infrastruktury telekomunikacyjnej, - sytuowanie planowanych elementów infrastruktury telekomunikacyjnej pod ziemią, - dopuszcza się lokalizację inwestycji celu publicznego z zakresu łączności publicznej w rozumieniu przepisów odrębnych,
h) gospodarka odpadami:	- systematyczny wywóz odpadów na zorganizowane składowisko odpadów komunalnych oraz zagospodarowanie odpadów innych niż komunalne zgodnie z przepisami odrębnymi, - do czasu wywozu odpadów na składowisko segregacja i przechowywanie ich w szczelnych pojemnikach znajdujących się w pomieszczeniach przeznaczonych na gromadzenie i segregację odpadów, wydzielanych w budynkach;
11) zasady i warunki scalania i podziału nieruchomości:	
a) szerokość frontu działki minimum 20 m,	
b) powierzchnia działki minimum 8 a,	
c) dowolny kąt położenia granic działek;	
12) sposób i termin tymczasowego zagospodarowania, urządzania i użytkowania terenów:	
a) do czasu realizacji drogi dojazdowej prostopadłej do ulicy Ozimskiej zachowanie, przebudowa lub rozbudowa drogi wewnętrznej, w tym parkingów,	
b) dopuszcza się lokalizację nowych oraz istniejących obiektów małej architektury związanych z placem publicznym,	
c) bezterminowo dopuszcza się utrzymanie przeznaczenia terenu na plac publiczny oraz zieleń urządzoną;	
13) stawka procentowa, na podstawie której ustala się opłatę, o której mowa w art. 36 ust. 4 ustawy z dnia 27 marca 2003 r. o planowaniu i zagospodarowaniu przestrzennym:	
20%;	
14) szczególne warunki zagospodarowania terenów oraz ograniczenia w ich użytkowaniu:	

teren znajduje się w obszarze zabudowy śródmiejskiej.

2. Karta terenu nr 002

1) symbol i nr terenu:	2U;
2) powierzchnia terenu:	33,1 a;
3) przeznaczenie terenu:	
a) podstawowe:	- usługi administracji, - usługi opieki zdrowotnej, - usługi oświaty, - usługi z zakresu obsługi turystyki, - tereny sportu i rekreacji,
b) uzupełniające:	nie ustala się;
4) zasady kształtowania zabudowy oraz wskaźniki zagospodarowania terenu:	
a) wskaźniki wykorzystania terenu:	- intensywność zabudowy od 1,5 do 2,5, - procent zabudowy maksimum 50% powierzchni działki, - procent powierzchni biologicznie czynnej minimum 30% powierzchni działki,
b) linie zabudowy:	- obowiązująca zgodnie z rysunkiem planu, - historyczna linia zabudowy pokrywająca się z obrysem zabudowy zabytkowej,
c) parametry zabudowy:	- wysokość zabudowy od 15 do 20 m, - liczba kondygnacji nadziemnych do 6,
d) dachy:	- płaskie lub wielospadowe o kącie nachylenia połąci dachowych od 10 do 30°, - pokrycie dachu w kolorze grafitowym lub czerwonym;
5) zasady ochrony środowiska, przyrody i krajobrazu kulturowego:	
a) ochrona na podstawie przepisów odrębnych,	
b) dopuszczalny poziom hałasu dla „terenów w strefie śródmiejskiej miast powyżej 100 tys. mieszkańców” zgodnie z przepisami odrębnymi;	
6) zasady ochrony dziedzictwa kulturowego i zabytków oraz dóbr kultury współczesnej:	
a) dla budynków oznaczonych na rysunku planu jako obiekty ujęte w gminnej ewidencji zabytków obowiązują:	- zachowanie w niezmienionej formie oryginalnego gabarytu, kształtu dachu, rodzajów materiałów pokrycia dachu oraz wykończeń ścian zewnętrznych, detali architektonicznych, stolarki otworowej, zabytkowych elementów wewnętrznych (sklepienia, klatki schodowe, sztukaterie itp.), również w przypadku odbudowy, - przywracanie oryginalnego zewnętrznego wyglądu architektonicznego, zniekształconego przez wtórne przebudowy, rozbudowy, nadbudowy, remonty oraz wymiany stolarki otworowej niezgodne z zasadami konserwatorskimi,
b) ze względu na położenie w strefie „B” ochrony konserwatorskiej obejmującej układ urbanistyczny śródmieścia Opola oraz krajobraz kulturowy obowiązują:	- dopasowanie nawierzchni oraz małej architektury w zakresie materiałów wykończeniowych, kolorystyki, skali, formy do historycznej kompozycji przestrzennej, - dostosowanie nasadzeń zieleni do historycznej kompozycji przestrzennej;
7) zasady zagospodarowania terenów podlegających ochronie na podstawie przepisów odrębnych:	
a) ochrona terenów górniczych:	nie dotyczy,
b) ochrona obszarów szczególnego zagrożenia powodzią:	nie dotyczy,
c) ochrona terenów zagrożonych osuwaniem się mas ziemnych:	nie dotyczy,
d) pozostałe tereny i obiekty:	nie dotyczy;
8) zasady ochrony i kształtowania ładu przestrzennego:	
a) ustalenia kompozycyjno-estetyczne:	- zabudowa pierzejowa, - elewacje budynków w kolorze naturalnego tynku, - zachowanie istniejących przedogródków, - przejazd bramowy zgodnie z rysunkiem planu,
b) nośniki reklamowe:	- - zakaz lokalizacji wszelkich reklam oraz obiektów służących reklamie, - dopuszcza się umieszczenie jednego szyldu dla jednego przedsiębiorcy lub instytucji dostosowanego wielkością, kolorystyką i stylem do charakteru budynku i usytuowanego w przyziemiu budynku w rejonie wejścia, na wysokości nie przekraczającej gzymsu dzielącego parter od pozostałych kondygnacji,
c) ustalenia dla tymczasowych obiektów usługowych:	zakaz lokalizacji,
d) wolnostojące budynki gospodarcze i garażowe:	zakaz lokalizacji,
e) obiekty małej architektury:	nie ustala się,
f) zieleni:	- minimum 20% powierzchni działki, - szpaler zgodnie z rysunkiem planu;
g) nadziemne części urządzeń technicznych:	- zakaz sytuowania na elewacjach frontowych, - dostosowanie pod względem kolorystyki i formy do otaczającej zabudowy lub przysłonięcie ich zielenią ozdobną;
9) zasady obsługi komunikacyjnej:	
a) wskaźnik miejsc postojowych (m.p.):	- minimum 10 m.p. na 1000 m ² powierzchni użytkowej usług, - minimum 15 m.p. na 100 zatrudnionych, - minimum 15 m.p. na 100 miejsc noclegowych,
b) realizacja miejsc postojowych:	- na parkingach wyznaczonych na terenach lub zagłębionych pod ziemią, - w garażach wbudowanych w budynki usługowe,
c) dostępność komunikacyjna:	- od terenu 11KDD, 12KDX;
10) zasady modernizacji, rozbudowy i budowy systemów infrastruktury:	

a) zaopatrzenie w wodę:	- z istniejącej miejskiej sieci wodociągowej, - wykonanie nowych odcinków sieci wodociągowej o przekrojach zabezpieczających potrzeby przeciwpożarowe i wyposażonych w hydranty zewnętrzne,
b) odprowadzenie ścieków bytowych, komunalnych i przemysłowych:	- poprzez rozdzielczą kanalizację sanitarną do istniejącego układu miejskiej kanalizacji ogólnospławnej, - zakaz odprowadzania ścieków do gruntu oraz wód powierzchniowych i gruntowych,
c) odprowadzenie wód opadowych:	- zagospodarowanie wód opadowych i roztopowych na własnym terenie z wykorzystaniem systemów retencyjno-rozsączających, - poprzez system rozdzielczej kanalizacji deszczowej powiązany z istniejącym miejskim układem kanalizacji deszczowej,
d) zaopatrzenie w gaz:	z istniejącej infrastruktury gazowej, w oparciu o gazociąg niskiego ciśnienia,
e) zaopatrzenie w energię ciepłą:	- z miejskiego systemu ciepłowniczego po jego niezbędnej rozbudowie w oparciu o istniejącą infrastrukturę, - dopuszcza się ogrzewanie obiektów z indywidualnych i lokalnych źródeł ciepła, opartych na paliwach gazowych, energii elektrycznej i odnawialnej, nie powodujących ponadnormatywnego zanieczyszczenia powietrza,
f) zaopatrzenie w energię elektryczną:	- z istniejących i planowanych elementów systemu elektroenergetycznego: elektroenergetycznych sieci średniego napięcia 15 kV, stacji transformatorowych 15/0,4 kV, elektroenergetycznych sieci niskiego napięcia, - sytuowanie elementów sieci elektroenergetycznych pod ziemią,
g) zapewnienie telekomunikacji:	- z istniejących i planowanych elementów infrastruktury telekomunikacyjnej, - sytuowanie planowanych elementów infrastruktury telekomunikacyjnej pod ziemią, - dopuszcza się lokalizację inwestycji celu publicznego z zakresu łączności publicznej w rozumieniu przepisów odrębnych,
h) gospodarka odpadami:	- systematyczny wywóz odpadów na zorganizowane składowisko odpadów komunalnych oraz zagospodarowanie odpadów innych niż komunalne zgodnie z przepisami odrębnymi, - do czasu wywozu odpadów na składowisko segregacja i przechowywanie ich w szczelnych pojemnikach znajdujących się w pomieszczeniach przeznaczonych na gromadzenie i segregację odpadów, wydzielanych w budynkach;
11) zasady i warunki scalania i podziału nieruchomości:	
a) szerokość frontu działki minimum 30 m,	
b) powierzchnia działki minimum 15 a,	
c) kąt położenia granic działek w stosunku do pasa drogowego usytuowanego na terenie 12KDX od 85° do 95°;	
12) sposób i termin tymczasowego zagospodarowania, urządzania i użytkowania terenów:	
nie ustala się;	
13) stawka procentowa, na podstawie której ustala się opłatę, o której mowa w art. 36 ust. 4 ustawy z dnia 27 marca 2003 r. o planowaniu i zagospodarowaniu przestrzennym:	
20%;	
14) szczególne warunki zagospodarowania terenów oraz ograniczenia w ich użytkowaniu:	
teren znajduje się w obszarze zabudowy śródmiejskiej.	

3. Karta terenu nr 003

1) symbol i nr terenu:	3U;
2) powierzchnia terenu:	50,1 a;
3) przeznaczenie terenu:	
a) podstawowe:	- usługi administracji, - usługi nauki, - usługi opieki zdrowotnej, - usługi oświaty, - usługi z zakresu obsługi turystyki,
b) uzupełniające:	tereny sportu i rekreacji;
4) zasady kształtowania zabudowy oraz wskaźniki zagospodarowania terenu:	
a) wskaźniki wykorzystania terenu:	- intensywność zabudowy od 0,5 do 1,5, - procent zabudowy maksimum 50% powierzchni działki, - procent powierzchni biologicznie czynnej minimum 30% powierzchni działki,
b) linie zabudowy:	- nieprzekraczalna zgodnie z rysunkiem planu, - historyczna linia zabudowy pokrywająca się z obrysem zabudowy zabytkowej,
c) parametry zabudowy:	- wysokość zabudowy od 11 do 18 m, - liczba kondygnacji nadziemnych od 3 do 4,
d) dachy:	- wielospadowe o kącie nachylenia połaci dachowych od 10° do 35°, - pokrycie dachu dachówką płaską lub karpiówką ceramiczną w kolorze czerwonym lub ceglastym;
5) zasady ochrony środowiska, przyrody i krajobrazu kulturowego:	
a) ochrona na podstawie przepisów odrębnych,	
b) dopuszczalny poziom hałasu dla „terenów w strefie śródmiejskiej miast powyżej 100 tys. mieszkańców” zgodnie z przepisami odrębnymi;	
6) zasady ochrony dziedzictwa kulturowego i zabytków oraz dóbr kultury współczesnej:	
a) dla budynków oznaczonych na rysunku planu jako obiekty ujęte w gminnej ewidencji zabytków obowiązuje:	- zachowanie w niezmienionej formie gabarytu budynku, - zachowanie w niezmienionej formie kształtu dachu (kąta nachylenia, wysokości kalenicy i okapu) oraz jego pokrycia z dachówki ceramicznej w kolorze czerwonym, - przywrócenie oryginalnego zewnętrznego wyglądu architektonicznego,

	znieszczonego przez wtórne przebudowy i wymianę stolarki otworowej niezgodne z zasadami konserwatorskimi, - zakaz wykonywania tynków i ocieplenia niszczącego lub przysłaniającego detale architektoniczne,
b) ze względu na położenie w strefie „B” ochrony konserwatorskiej obejmującej układ urbanistyczny śródmieścia Opola oraz krajobraz kulturowy obowiązują:	- kształtowanie nowej zabudowy z uwzględnieniem i dostosowaniem się do gabarytów, kształtu dachów, detali, materiałów wykończeniowych i kolorystyki otaczającej zabytkowej zabudowy, - dopasowanie nawierzchni oraz małej architektury w zakresie materiałów wykończeniowych, kolorystyki, skali, formy do historycznej kompozycji przestrzennej, - dostosowanie nasadzeń zieleni do historycznej kompozycji przestrzennej;
7) zasady zagospodarowania terenów podlegających ochronie na podstawie przepisów odrębnych:	
a) ochrona terenów górniczych:	nie dotyczy,
b) ochrona obszarów szczególnego zagrożenia powodzią:	nie dotyczy,
c) ochrona terenów zagrożonych osuwaniem się mas ziemnych:	nie dotyczy,
d) pozostałe tereny i obiekty:	nie dotyczy;
8) zasady ochrony i kształtowania ład przestrzennego:	
a) ustalenia kompozycyjno-estetyczne:	- zachowanie osi kompozycyjnej, oznaczonej na rysunku planu, - elewacje budynków w kolorze naturalnego tynku, - poprawienie estetyki elewacji części budynku oznaczonej na rysunku planu jako obiekt dysharmonijny, - zakaz rozbudowy, nadbudowy i przebudowy obiektów dysharmonijnych oznaczonych jako obiekty do likwidacji,
b) nośniki reklamowe:	- zakaz lokalizacji wszelkich reklam oraz obiektów służących reklamie, - dopuszcza się umieszczenie jednego szyldu dla jednego przedsiębiorcy lub instytucji dostosowanego wielkością, kolorystyką i stylem do charakteru budynku i usytuowanego w przyziemiu budynku w rejonie wejścia, na wysokości nie przekraczającej gzymsu dzielącego parter od pozostałych kondygnacji,
c) ustalenia dla tymczasowych obiektów usługowych:	zakaz lokalizacji,
d) wolnostojące budynki gospodarcze i garażowe:	zakaz lokalizacji,
e) obiekty małej architektury:	nie ustala się,
f) zieleni:	- minimum 30% powierzchni działki, - ochrona drzewostanu do zachowania oznaczonego na rysunku planu,
g) nadziemne części urządzeń technicznych:	- zakaz sytuowania na elewacjach frontowych, - dostosowanie pod względem kolorystyki i formy do otaczającej zabudowy lub przysłonięcie ich zielenią ozdobną;
9) zasady obsługi komunikacyjnej:	
a) wskaźnik miejsc postojowych (m.p.):	- minimum 10 m.p. na 100 osób (pracownicy i studenci), - minimum 10 m.p. na 1000 m ² powierzchni użytkowej usług, - minimum 15 m.p. na 100 zatrudnionych, - minimum 15 m.p. na 100 miejsc noclegowych,
b) realizacja miejsc postojowych:	- na parkingach wyznaczonych na terenach lub zagłębionych pod ziemią, - w garażach wbudowanych w budynki usługowe,
c) dostępność komunikacyjna:	- od terenu 12KDX, ulicy S. Dubois, - ciąg pieszy zgodnie z rysunkiem planu;
10) zasady modernizacji, rozbudowy i budowy systemów infrastruktury:	
a) zaopatrzenie w wodę:	- z istniejącej miejskiej sieci wodociągowej, - wykonanie nowych odcinków sieci wodociągowej o przekrojach zabezpieczających potrzeby przeciwpożarowe i wyposażonych w hydranty zewnętrzne,
b) odprowadzenie ścieków bytowych, komunalnych i przemysłowych:	- poprzez rozdzielczą kanalizację sanitarną do istniejącego układu miejskiej kanalizacji ogólnospławnej, - zakaz odprowadzania ścieków do gruntu oraz wód powierzchniowych i gruntowych,
c) odprowadzenie wód opadowych:	- zagospodarowanie wód opadowych i roztopowych na własnym terenie z wykorzystaniem systemów retencyjno-rozsączających, - poprzez system rozdzielczej kanalizacji deszczowej powiązany z istniejącym miejskim układem kanalizacji deszczowej,
d) zaopatrzenie w gaz:	z istniejącej infrastruktury gazowej, w oparciu o gazociągi niskiego ciśnienia,
e) zaopatrzenie w energię ciepłą:	- z miejskiego systemu ciepłowniczego, - dopuszcza się ogrzewanie obiektów z indywidualnych i lokalnych źródeł ciepła, opartych na paliwach gazowych, energii elektrycznej i odnawialnej, nie powodujących ponadnormatywnego zanieczyszczenia powietrza,
f) zaopatrzenie w energię elektryczną:	- z istniejących i planowanych elementów systemu elektroenergetycznego: elektroenergetycznych sieci średniego napięcia 15 kV, stacji transformatorowych 15/0,4 kV, elektroenergetycznych sieci niskiego napięcia, - sytuowanie elementów sieci elektroenergetycznych pod ziemią,
g) zapewnienie telekomunikacji:	- z istniejących i planowanych elementów infrastruktury telekomunikacyjnej, - sytuowanie planowanych elementów infrastruktury telekomunikacyjnej pod ziemią, - dopuszcza się lokalizację inwestycji celu publicznego z zakresu łączności publicznej w rozumieniu przepisów odrębnych,

h) gospodarka odpadami:	- systematyczny wywóz odpadów na zorganizowane składowisko odpadów komunalnych oraz zagospodarowanie odpadów innych niż komunalne zgodnie z przepisami odrębnymi, - do czasu wywozu odpadów na składowisko segregacja i przechowywanie ich w szczelnych pojemnikach znajdujących się w pomieszczeniach przeznaczonych na gromadzenie i segregację odpadów, wydzielanych w budynkach;
11) zasady i warunki scalania i podziału nieruchomości:	
nie ustala się;	
12) sposób i termin tymczasowego zagospodarowania, urządzania i użytkowania terenów:	
nie ustala się;	
13) stawka procentowa, na podstawie której ustala się opłatę, o której mowa w art. 36 ust. 4 ustawy z dnia 27 marca 2003 r. o planowaniu i zagospodarowaniu przestrzennym:	
20%;	
14) szczególne warunki zagospodarowania terenów oraz ograniczenia w ich użytkowaniu:	
teren znajduje się w obszarze zabudowy śródmiejskiej.	

4. Karta terenu nr 004

1) symbol i nr terenu:	4U;
2) powierzchnia terenu:	49,6 a;
3) przeznaczenie terenu:	
a) podstawowe:	- usługi administracji, - usługi opieki zdrowotnej, - usługi oświaty, - usługi z zakresu obsługi turystyki,
b) uzupełniające:	- tereny sportu i rekreacji;
4) zasady kształtowania zabudowy oraz wskaźniki zagospodarowania terenu:	
a) wskaźniki wykorzystania terenu:	- procent zabudowy maksimum 50% powierzchni działki, - procent powierzchni biologicznie czynnej minimum 30% powierzchni działki,
b) linie zabudowy:	historyczna linia zabudowy pokrywająca się z obrysem zabudowy zabytkowej,
c) parametry zabudowy:	zgodnie z ustaleniami pkt 6 lit. a,
d) dachy:	zgodnie z ustaleniami pkt 6 lit. a;
5) zasady ochrony środowiska, przyrody i krajobrazu kulturowego:	
a) ochrona na podstawie przepisów odrębnych,	
b) dopuszczalny poziom hałasu dla „terenów w strefie śródmiejskiej miast powyżej 100 tys. mieszkańców” zgodnie z przepisami odrębnymi;	
6) zasady ochrony dziedzictwa kulturowego i zabytków oraz dóbr kultury współczesnej:	
a) dla budynków oznaczonych na rysunku planu jako obiekty ujęte w gminnej ewidencji zabytków obowiązuje:	- zachowanie w niezmienionej formie gabarytów budynków, - zachowanie w niezmienionej formie kształtu dachu (kąta nachylenia, wysokości kalenicy i okapu) oraz jego pokrycia z dachówki ceramicznej w kolorze czerwonym, - przywrócenie oryginalnego zewnętrznego wyglądu architektonicznego, zniekształconego przez wtórne rozbudowy, przebudowy i wymianę stolarki otworowej niezgodne z zasadami konserwatorskimi, - zakaz wykonywania tynków i ocieplenia niszczącego lub przysłaniającego detale architektoniczne
b) ze względu na położenie w strefie „B” ochrony konserwatorskiej obejmującej układ urbanistyczny śródmieścia Opola oraz krajobraz kulturowy obowiązuje:	- dopasowanie nawierzchni oraz małej architektury w zakresie materiałów wykończeniowych, kolorystyki, skali, formy do historycznej kompozycji przestrzennej, - dostosowanie nasadzeń zieleni do historycznej kompozycji przestrzennej;
7) zasady zagospodarowania terenów podlegających ochronie na podstawie przepisów odrębnych:	
a) ochrona terenów górniczych:	nie dotyczy,
b) ochrona obszarów szczególnie zagrożenia powodzią:	nie dotyczy,
c) ochrona terenów zagrożonych osuwaniem się mas ziemnych:	nie dotyczy,
d) pozostałe tereny i obiekty:	nie dotyczy;
8) zasady ochrony i kształtowania ład przestrzennego:	
a) ustalenia kompozycyjno-estetyczne:	- elewacje budynków w kolorze naturalnego tynku, - zachowanie przedogródków, - zakaz rozbudowy, nadbudowy i przebudowy obiektów dyszarmicznych oznaczonych jako obiekty do likwidacji,
b) nośniki reklamowe:	- zakaz lokalizacji wszelkich reklam oraz obiektów służących reklamie, - dopuszcza się umieszczenie jednego szyldu dla jednego przedsiębiorcy lub instytucji dostosowanego wielkością, kolorystyką i stylem do charakteru budynku i usytuowanego w przyziemiu budynku w rejonie wejścia, na wysokości nie przekraczającej gzymsu dzielącego parter od pozostałych kondygnacji,
c) ustalenia dla tymczasowych obiektów usługowych:	zakaz lokalizacji,
d) wolnostojące budynki gospodarcze i garażowe:	zakaz lokalizacji,
e) obiekty małej architektury:	nie ustala się,
f) zieleń:	- minimum 20% powierzchni działki, - ochrona szpaleru drzew oznaczonego na rysunku planu,
g) nadziemne części urządzeń technicznych:	- zakaz sytuowania na elewacjach frontowych,

	- dostosowanie pod względem kolorystyki i formy do otaczającej zabudowy lub przysłonięcie ich zielenią ozdobną;
9) zasady obsługi komunikacyjnej:	
a) wskaźnik miejsc postojowych (m.p.):	- minimum 10 m.p. na 1000 m ² powierzchni użytkowej usług, - minimum 15 m.p. na 100 zatrudnionych, - minimum 15 m.p. na 100 miejsc noclegowych,
b) realizacja miejsc postojowych:	na parkingach wyznaczonych na terenach lub zagłębionych pod ziemią,
c) dostępność komunikacyjna:	od terenu 12KDX, ulicy S. Dubois;
10) zasady modernizacji, rozbudowy i budowy systemów infrastruktury:	
a) zaopatrzenie w wodę:	- z istniejącej miejskiej sieci wodociągowej, - wykonanie nowych odcinków sieci wodociągowej o przekrojach zabezpieczających potrzeby przeciwpożarowe i wyposażonych w hydranty zewnętrzne,
b) odprowadzenie ścieków bytowych, komunalnych i przemysłowych:	- poprzez rozdzielczą kanalizację sanitarną do istniejącego układu miejskiej kanalizacji ogólnospławnej, - zakaz odprowadzania ścieków do gruntu oraz wód powierzchniowych i gruntowych,
c) odprowadzenie wód opadowych:	- zagospodarowanie wód opadowych i roztopowych na własnym terenie z wykorzystaniem systemów retencyjno-rozsączających, - poprzez system rozdzielczej kanalizacji deszczowej powiązany z istniejącym miejskim układem kanalizacji deszczowej,
d) zaopatrzenie w gaz:	z istniejącej infrastruktury gazowej, w oparciu o gazociągi niskiego ciśnienia,
e) zaopatrzenie w energię ciepłą:	- z miejskiego systemu ciepłowniczego, - dopuszcza się ogrzewanie obiektów z indywidualnych i lokalnych źródeł ciepła, opartych na paliwach gazowych, energii elektrycznej i odnawialnej, nie powodujących ponadnormatywnego zanieczyszczenia powietrza,
f) zaopatrzenie w energię elektryczną:	- z istniejących i planowanych elementów systemu elektroenergetycznego: elektroenergetycznych sieci średniego napięcia 15 kV, stacji transformatorowych 15/0,4 kV, elektroenergetycznych sieci niskiego napięcia, - sytuowanie elementów sieci elektroenergetycznych pod ziemią,
g) zapewnienie telekomunikacji:	- z istniejących i planowanych elementów infrastruktury telekomunikacyjnej, - sytuowanie planowanych elementów infrastruktury telekomunikacyjnej pod ziemią, - dopuszcza się lokalizację inwestycji celu publicznego z zakresu łączności publicznej w rozumieniu przepisów odrębnych,
h) gospodarka odpadami:	- systematyczny wywóz odpadów na zorganizowane składowisko odpadów komunalnych oraz zagospodarowanie odpadów innych niż komunalne zgodnie z przepisami odrębnymi, - do czasu wywozu odpadów na składowisko segregacja i przechowywanie ich w szczelnych pojemnikach znajdujących się w pomieszczeniach przeznaczonych na gromadzenie i segregację odpadów, wydzielanych w budynkach;
11) zasady i warunki scalania i podziału nieruchomości:	
nie ustala się;	
12) sposób i termin tymczasowego zagospodarowania, urządzania i użytkowania terenów:	
nie ustala się;	
13) stawka procentowa, na podstawie której ustala się opłatę, o której mowa w art. 36 ust. 4 ustawy z dnia 27 marca 2003 r. o planowaniu i zagospodarowaniu przestrzennym:	
20%;	
14) szczególne warunki zagospodarowania terenów oraz ograniczenia w ich użytkowaniu:	
teren znajduje się w obszarze zabudowy śródmiejskiej.	

5. Karta terenu nr 005

1) symbol i nr terenu:	5U;
2) powierzchnia terenu:	35,5 a;
3) przeznaczenie terenu:	
a) podstawowe:	- usługi administracji, - usługi kultury, - usługi obsługi ludności lub przedsiębiorstw, - usługi opieki zdrowotnej, - usługi oświaty, - usługi z zakresu obsługi turystyki,
b) uzupełniające:	nie ustala się;
4) zasady kształtowania zabudowy oraz wskaźniki zagospodarowania terenu:	
a) wskaźniki wykorzystania terenu:	- intensywność zabudowy od 0,6 do 1,6, - procent zabudowy maksimum 60% powierzchni działki, - procent powierzchni biologicznie czynnej minimum 20% powierzchni działki,
b) linie zabudowy:	- obowiązująca zgodnie z rysunkiem planu, - nieprzekraczalna zgodnie z rysunkiem planu, - historyczna linia zabudowy pokrywająca się z obrysem zabudowy zabytkowej,
c) parametry zabudowy:	- wysokość zabudowy od 16 do 18 m, - liczba kondygnacji nadziemnych od 3 do 5,
d) dachy:	- płaskie lub wielospadowe o kącie nachylenia połaci dachowych od 30° do 40°,

	- pokrycie dachu w kolorze grafitowym lub czerwonym;
5) zasady ochrony środowiska, przyrody i krajobrazu kulturowego:	
a) ochrona na podstawie przepisów odrębnych,	
b) dopuszczalny poziom hałasu dla „terenów w strefie śródmiejskiej miast powyżej 100 tys. mieszkańców” zgodnie z przepisami odrębnymi;	
6) zasady ochrony dziedzictwa kulturowego i zabytków oraz dóbr kultury współczesnej:	
a) dla budynków oznaczonych na rysunku planu jako obiekty ujęte w gminnej ewidencji zabytków obowiązują:	- dopuszcza się zmianę gabarytów obiektu zabytkowego pod warunkiem dostosowania jego formy, skali do zabudowy po przeciwnej stronie ulicy Ozimskiej, - wkomponowanie i wyeksponowanie charakterystycznych elementów wystroju architektonicznego budynku zabytkowego, - zakaz wykonywania tynków i ocieplenia niszczącego lub przysłaniającego detale architektoniczne,
b) ze względu na położenie w strefie „B” ochrony konserwatorskiej obejmującej układ urbanistyczny śródmieścia Opola oraz krajobraz kulturowy obowiązują:	- kształtowanie nowej zabudowy z uwzględnieniem i dostosowaniem się do gabarytów, kształtu dachów, detali, materiałów wykończeniowych i kolorystyki otaczającej zabytkowej zabudowy, - dopasowanie nawierzchni oraz małej architektury w zakresie materiałów wykończeniowych, kolorystyki, skali, formy do historycznej kompozycji przestrzennej, - dostosowanie nasadzeń zieleni do historycznej kompozycji przestrzennej;
7) zasady zagospodarowania terenów podlegających ochronie na podstawie przepisów odrębnych:	
a) ochrona terenów górniczych:	nie dotyczy,
b) ochrona obszarów szczególnego zagrożenia powodzią:	nie dotyczy,
c) ochrona terenów zagrożonych osuwaniem się mas ziemnych:	nie dotyczy,
d) pozostałe tereny i obiekty:	nie dotyczy;
8) zasady ochrony i kształtowania ład przestrzennego:	
a) ustalenia kompozycyjno-estetyczne:	- zabudowa pierzejowa, - dopuszcza się rozbudowę budynku zabytkowego pod warunkiem zachowania symetrii, - elewacje budynków w kolorze naturalnego tynku, - przejazd bramowy zgodnie z rysunkiem planu, - zakaz rozbudowy, nadbudowy i przebudowy obiektów dysharmonijnych oznaczonych jako obiekty do likwidacji,
b) nośniki reklamowe:	- zakaz lokalizacji wszelkich reklam oraz obiektów służących reklamie, - dopuszcza się umieszczenie jednego szyldu dla jednego przedsiębiorcy lub instytucji dostosowanego wielkością, kolorystyką i stylem do charakteru budynku i usytuowanego w przyziemiu budynku w rejonie wejścia, na wysokości nie przekraczającej gzymsu dzielącego parter od pozostałych kondygnacji,
c) ustalenia dla tymczasowych obiektów usługowych:	zakaz lokalizacji,
d) wolnostojące budynki gospodarcze i garażowe:	zakaz lokalizacji,
e) obiekty małej architektury:	nie ustala się,
f) zieleni:	minimum 10% powierzchni działki,
g) nadziemne części urządzeń technicznych:	- zakaz sytuowania na elewacjach frontowych, - dostosowanie pod względem kolorystyki i formy do otaczającej zabudowy lub przysłonięcie ich zielenią ozdobną;
9) zasady obsługi komunikacyjnej:	
a) wskaźnik miejsc postojowych (m.p.):	- minimum 20 m.p. na 1000 m ² powierzchni użytkowej usług, - minimum 15 m.p. na 100 miejsc konsumpcyjnych, - minimum 25 m.p. na 100 zatrudnionych, - minimum 20 m.p. na 100 miejsc noclegowych,
b) realizacja miejsc postojowych:	- na parkingach wyznaczonych na terenach lub zagłębionych pod ziemią, - w garażach wbudowanych w budynki usługowe,
c) dostępność komunikacyjna:	- poprzez zjazd z ulicy Ozimskiej na zasadzie prawoskrętu, - poprzez zjazd z terenu 10KDL na zasadzie prawoskrętu, - ciągi piesze zgodnie z rysunkiem planu;
10) zasady modernizacji, rozbudowy i budowy systemów infrastruktury:	
a) zaopatrzenie w wodę:	- z istniejącej miejskiej sieci wodociągowej, - wykonanie nowych odcinków sieci wodociągowej o przekrojach zabezpieczających potrzeby przeciwpożarowe i wyposażonych w hydranty zewnętrzne,
b) odprowadzenie ścieków bytowych, komunalnych i przemysłowych:	- poprzez rozdzielczą kanalizację sanitarną do istniejącego układu miejskiej kanalizacji ogólnospławnej, - zakaz odprowadzania ścieków do gruntu oraz wód powierzchniowych i gruntowych,
c) odprowadzenie wód opadowych:	- zagospodarowanie wód opadowych i roztopowych na własnym terenie z wykorzystaniem systemów retencyjno-rozsączających, - poprzez system rozdzielczej kanalizacji deszczowej powiązany z istniejącym miejskim układem kanalizacji deszczowej,
d) zaopatrzenie w gaz:	z istniejącej infrastruktury gazowej, w oparciu o gazociąg niskiego ciśnienia,
e) zaopatrzenie w energię ciepłą:	- z miejskiego systemu ciepłowniczego, - dopuszcza się ogrzewanie obiektów z indywidualnych i lokalnych źródeł ciepła, opartych na paliwach gazowych, energii elektrycznej i odnawialnej, nie powodujących ponadnormatywnego zanieczyszczenia powietrza,

f) zaopatrzenie w energię elektryczną:	- z istniejących i planowanych elementów systemu elektroenergetycznego: elektroenergetycznych sieci średniego napięcia 15 kV, stacji transformatorowych 15/0,4 kV, elektroenergetycznych sieci niskiego napięcia, - sytuowanie elementów sieci elektroenergetycznych pod ziemią,
g) zapewnienie telekomunikacji:	- z istniejących i planowanych elementów infrastruktury telekomunikacyjnej, - sytuowanie planowanych elementów infrastruktury telekomunikacyjnej pod ziemią, - dopuszcza się lokalizację inwestycji celu publicznego z zakresu łączności publicznej w rozumieniu przepisów odrębnych,
h) gospodarka odpadami:	- systematyczny wywóz odpadów na zorganizowane składowisko odpadów komunalnych oraz zagospodarowanie odpadów innych niż komunalne zgodnie z przepisami odrębnymi, - do czasu wywozu odpadów na składowisko segregacja i przechowywanie ich w szczelnych pojemnikach znajdujących się w pomieszczeniach przeznaczonych na gromadzenie i segregację odpadów, wydzielanych w budynkach;
11) zasady i warunki scalania i podziału nieruchomości:	
nie ustala się,	
12) sposób i termin tymczasowego zagospodarowania, urządzania i użytkowania terenów:	
nie ustala się,	
13) stawka procentowa, na podstawie której ustala się opłatę, o której mowa w art. 36 ust. 4 ustawy z dnia 27 marca 2003 r. o planowaniu i zagospodarowaniu przestrzennym:	
20%;	
14) szczególne warunki zagospodarowania terenów oraz ograniczenia w ich użytkowaniu:	
teren znajduje się w obszarze zabudowy śródmiejskiej.	

6. Karta terenu nr 006

1) symbol i nr terenu:	6U;
2) powierzchnia terenu:	43,4 a;
3) przeznaczenie terenu:	
a) podstawowe:	- usługi administracji, - usługi kultury, - usługi nauki, - usługi obsługi ludności lub przedsiębiorstw, - usługi opieki zdrowotnej, - usługi oświaty, - usługi z zakresu obsługi turystyki, - tereny sportu i rekreacji – kryte urządzenia sportowe,
b) uzupełniające:	nie ustala się;
4) zasady kształtowania zabudowy oraz wskaźniki zagospodarowania terenu:	
a) wskaźniki wykorzystania terenu:	- procent zabudowy maksimum 50% powierzchni działki, - procent powierzchni biologicznie czynnej minimum 30% powierzchni działki,
b) linie zabudowy:	historyczna linia zabudowy pokrywająca się z obrysem zabudowy zabytkowej,
c) parametry zabudowy:	zgodnie z ustaleniami pkt 6 lit. a,
d) dachy:	zgodnie z ustaleniami pkt 6 lit. a;
5) zasady ochrony środowiska, przyrody i krajobrazu kulturowego:	
a) ochrona na podstawie przepisów odrębnych,	
b) dopuszczalny poziom hałasu dla „terenów w strefie śródmiejskiej miast powyżej 100 tys. mieszkańców” zgodnie z przepisami odrębnymi;	
6) zasady ochrony dziedzictwa kulturowego i zabytków oraz dóbr kultury współczesnej:	
a) dla budynków oznaczonych na rysunku planu jako obiekty ujęte w gminnej ewidencji zabytków obowiązuje:	- zachowanie w niezmienionej formie gabarytu budynku, - zachowanie w niezmienionej formie kształtu dachu (kąta nachylenia, wysokości kalenicy i okapu) oraz jego pokrycia z dachówki ceramicznej w kolorze czerwonym, - przywrócenie oryginalnego zewnętrznego wyglądu architektonicznego, zniekształconego przez wtórne przebudowy i wymianę stolarki otworowej niezgodne z zasadami konserwatorskimi, - zakaz wykonywania tynków i ocieplenia niszczącego lub przysłaniającego detale architektoniczne,
b) ze względu na położenie w strefie „B” ochrony konserwatorskiej obejmującej układ urbanistyczny śródmieścia Opola oraz krajobraz kulturowy obowiązuje:	- dopasowanie nawierzchni oraz małej architektury w zakresie materiałów wykończeniowych, kolorystyki, skali, formy do historycznej kompozycji przestrzennej, - dostosowanie nasadzeń zieleni do historycznej kompozycji przestrzennej;
7) zasady zagospodarowania terenów podlegających ochronie na podstawie przepisów odrębnych:	
a) ochrona terenów górniczych:	nie dotyczy,
b) ochrona obszarów szczególnego zagrożenia powodzią:	nie dotyczy,
c) ochrona terenów zagrożonych osuwaniem się mas ziemnych:	nie dotyczy,
d) pozostałe tereny i obiekty:	nie dotyczy;
8) zasady ochrony i kształtowania ładów przestrzennego:	
a) ustalenia kompozycyjno-estetyczne:	- elewacje budynków w kolorze naturalnego tynku, - zachowanie przedogródków, - zakaz rozbudowy, nadbudowy i przebudowy obiektów dyszarmijnych oznaczonych jako obiekty do likwidacji,

b) nośniki reklamowe:	- zakaz lokalizacji wszelkich reklam oraz obiektów służących reklamie, - dopuszcza się umieszczenie jednego szyldu dla jednego przedsiębiorcy lub instytucji dostosowanego wielkością, kolorystyką i stylem do charakteru budynku i usytuowanego w przyziemiu budynku w rejonie wejścia, na wysokości nie przekraczającej gzymsu dzielącego parter od pozostałych kondygnacji,
c) ustalenia dla tymczasowych obiektów usługowych:	zakaz lokalizacji,
d) wolnostojące budynki gospodarcze i garażowe:	zakaz lokalizacji,
e) obiekty małej architektury:	nie ustala się,
f) zieleń:	minimum 10% powierzchni działki,
g) nadziemne części urządzeń technicznych:	- zakaz sytuowania na elewacjach frontowych, - dostosowanie pod względem kolorystyki i formy do otaczającej zabudowy lub przysłonięcie ich zielenią ozdobną;
9) zasady obsługi komunikacyjnej:	
a) wskaźnik miejsc postojowych (m.p.):	- minimum 20 m.p. na 1000 m ² powierzchni użytkowej usług, - minimum 15 m.p. na 100 miejsc konsumpcyjnych, - minimum 25 m.p. na 100 zatrudnionych, - minimum 20 m.p. na 100 miejsc noclegowych,
b) realizacja miejsc postojowych:	- na parkingach wyznaczonych na terenach lub zagłębionych pod ziemią, - w garażach wbudowanych w budynki usługowe,
c) dostępność komunikacyjna:	od terenu 10KDL;
10) zasady modernizacji, rozbudowy i budowy systemów infrastruktury:	
a) zaopatrzenie w wodę:	- z istniejącej miejskiej sieci wodociągowej, - wykonanie nowych odcinków sieci wodociągowej o przekrojach zabezpieczających potrzeby przeciwpożarowe i wyposażonych w hydranty zewnętrzne,
b) odprowadzenie ścieków bytowych, komunalnych i przemysłowych:	- poprzez rozdzielczą kanalizację sanitarną do istniejącego układu miejskiej kanalizacji ogólnospławnej, - zakaz odprowadzania ścieków do gruntu oraz wód powierzchniowych i gruntowych,
c) odprowadzenie wód opadowych:	- zagospodarowanie wód opadowych i roztopowych na własnym terenie z wykorzystaniem systemów retencyjno-rozsączających, - poprzez system rozdzielczej kanalizacji deszczowej powiązany z istniejącym miejskim układem kanalizacji deszczowej,
d) zaopatrzenie w gaz:	z istniejącej infrastruktury gazowej, w oparciu o gazociągi niskiego ciśnienia,
e) zaopatrzenie w energię ciepłą:	- z miejskiego systemu ciepłowniczego, - dopuszcza się ogrzewanie obiektów z indywidualnych i lokalnych źródeł ciepła, opartych na paliwach gazowych, energii elektrycznej i odnawialnej, nie powodujących ponadnormatywnego zanieczyszczenia powietrza,
f) zaopatrzenie w energię elektryczną:	- z istniejących i planowanych elementów systemu elektroenergetycznego: elektroenergetycznych sieci średniego napięcia 15 kV, stacji transformatorowych 15/0,4 kV, elektroenergetycznych sieci niskiego napięcia, - sytuowanie elementów sieci elektroenergetycznych pod ziemią,
g) zapewnienie telekomunikacji:	- z istniejących i planowanych elementów infrastruktury telekomunikacyjnej, - sytuowanie planowanych elementów infrastruktury telekomunikacyjnej pod ziemią, - dopuszcza się lokalizację inwestycji celu publicznego z zakresu łączności publicznej w rozumieniu przepisów odrębnych,
h) gospodarka odpadami:	- systematyczny wywóz odpadów na zorganizowane składowisko odpadów komunalnych oraz zagospodarowanie odpadów innych niż komunalne zgodnie z przepisami odrębnymi, - do czasu wywozu odpadów na składowisko segregacja i przechowywanie ich w szczelnych pojemnikach znajdujących się w pomieszczeniach przeznaczonych na gromadzenie i segregację odpadów, wydzielanych w budynkach;
11) zasady i warunki scalania i podziału nieruchomości:	
nie ustala się;	
12) sposób i termin tymczasowego zagospodarowania, urządzania i użytkowania terenów:	
nie ustala się;	
13) stawka procentowa, na podstawie której ustala się opłatę, o której mowa w art. 36 ust. 4 ustawy z dnia 27 marca 2003 r. o planowaniu i zagospodarowaniu przestrzennym:	
20%;	
14) szczególne warunki zagospodarowania terenów oraz ograniczenia w ich użytkowaniu:	
teren znajduje się w obszarze zabudowy śródmiejskiej.	

7. Karta terenu nr 007

1) symbol i nr terenu:	7U/KPP;
2) powierzchnia terenu:	18,0 a;
3) przeznaczenie terenu:	
a) podstawowe:	plac publiczny,
b) uzupełniające:	pod poziomem terenu dopuszcza się: - usługi administracji, - usługi kultury, - usługi z zakresu obsługi turystyki,

	- usługi z zakresu obsługi ludności lub przedsiębiorstw, - tereny sportu i rekreacji – kryte urządzenia sportowe, - parkingi podziemne;
4) zasady kształtowania zabudowy oraz wskaźniki zagospodarowania terenu:	
a) wskaźniki wykorzystania terenu:	- intensywność zabudowy do 2,0, - procent powierzchni biologicznie czynnej minimum 30% powierzchni działki,
b) linie zabudowy:	nie dotyczy,
c) parametry zabudowy:	liczba kondygnacji podziemnych do 2,
d) dachy:	nie dotyczy;
5) zasady ochrony środowiska, przyrody i krajobrazu kulturowego:	
a) ochrona na podstawie przepisów odrębnych,	
b) dopuszczalny poziom hałasu dla „terenów w strefie śródmiejskiej miast powyżej 100 tys. mieszkańców” zgodnie z przepisami odrębnymi;	
6) zasady ochrony dziedzictwa kulturowego i zabytków oraz dóbr kultury współczesnej:	
ze względu na położenie w strefie „B” ochrony konserwatorskiej obejmującej układ urbanistyczny śródmieścia Opola oraz krajobraz kulturowy obowiązuje:	- dopasowanie nawierzchni oraz małej architektury w zakresie materiałów wykończeniowych, kolorystyki, - dostosowanie nasadzeń zieleni oraz obiektów małej architektury pod względem skali i formy do wnętrza urbanistycznego;
7) zasady zagospodarowania terenów podlegających ochronie na podstawie przepisów odrębnych:	
a) ochrona terenów górniczych:	nie dotyczy,
b) ochrona obszarów szczególnego zagrożenia powodzią:	nie dotyczy,
c) ochrona terenów zagrożonych osuwaniem się mas ziemnych:	nie dotyczy,
d) pozostałe tereny i obiekty:	nie dotyczy;
8) zasady ochrony i kształtowania ład przestrzennego:	
a) ustalenia kompozycyjno-estetyczne:	zagospodarowanie spójne pod względem kolorystyki, stylu, wykorzystanych materiałów z zagospodarowaniem terenu 8KPP/ZP,
b) nośniki reklamowe:	zakaz lokalizacji wszelkich reklam oraz obiektów służących reklamie,
c) ustalenia dla tymczasowych obiektów usługowych:	zakaz lokalizacji,
d) wolnostojące budynki gospodarcze i garażowe:	zakaz lokalizacji,
e) obiekty małej architektury:	dostosowanie formy i skali do wnętrza urbanistycznego,
f) zieleni:	- minimum 20% powierzchni działki, - ochrona szpaleru oznaczonego na rysunku planu,
g) nadziemne części urządzeń technicznych:	dostosowanie pod względem kolorystyki i formy do otaczającej zabudowy lub przysłonięcie ich zielenią ozdobną;
9) zasady obsługi komunikacyjnej:	
a) wskaźnik miejsc postojowych (m.p.):	- minimum 20 m.p. na 1000 m² powierzchni użytkowej usług, - minimum 15 m.p. na 100 miejsc konsumpcyjnych, - minimum 25 m.p. na 100 zatrudnionych, - minimum 20 m.p. na 100 miejsc noclegowych,
b) realizacja miejsc postojowych:	w garażach podziemnych,
c) dostępność komunikacyjna:	- poprzez teren 1U i drogę prostopadłą do ulicy Ozimskiej, - ciąg pieszy zgodnie z rysunkiem planu;
10) zasady modernizacji, rozbudowy i budowy systemów infrastruktury:	
a) zaopatrzenie w wodę:	- z istniejącej miejskiej sieci wodociągowej, - wykonanie nowych odcinków sieci wodociągowej o przekrojach zabezpieczających potrzeby przeciwpożarowe i wyposażonych w hydranty zewnętrzne,
b) odprowadzenie ścieków bytowych, komunalnych i przemysłowych:	- poprzez rozdzielczą kanalizację sanitarną do istniejącego układu miejskiej kanalizacji sanitarnej w systemie ciśnieniowym, - zakaz odprowadzania ścieków do gruntu oraz wód powierzchniowych i gruntowych,
c) odprowadzenie wód opadowych:	- zagospodarowanie wód opadowych i roztopowych na własnym terenie z wykorzystaniem systemów retencyjno-rozsączających, - poprzez system rozdzielczej kanalizacji deszczowej powiązany z istniejącym miejskim układem kanalizacji deszczowej lub systemem rowów melioracyjnych poprzez systemy retencyjne na własnym terenie,
d) zaopatrzenie w gaz:	z istniejącej infrastruktury gazowej, w oparciu o gazociąg niskiego ciśnienia,
e) zaopatrzenie w energię ciepłą:	ogrzewanie obiektów z indywidualnych i lokalnych źródeł ciepła, opartych na paliwach płynnych, gazowych, energii elektrycznej i odnawialnej, nie powodujących ponadnormatywnego zanieczyszczenia powietrza,
f) zaopatrzenie w energię elektryczną:	- z istniejących i planowanych elementów systemu elektroenergetycznego: elektroenergetycznych sieci średniego napięcia 15 kV, stacji transformatorowych 15/0,4 kV, elektroenergetycznych sieci niskiego napięcia, - sytuowanie liniowych elementów sieci elektroenergetycznych pod ziemią, - w uzasadnionych względami technicznymi przypadkach dopuszcza się lokalizację naziemnych kubaturowych urządzeń infrastruktury elektroenergetycznej, np. stacji transformatorowych, - dla planowanych stacji transformatorowych zapewnienie bezpośredniego dostępu do drogi publicznej,

g) zapewnienie telekomunikacji:	- z istniejących i planowanych elementów infrastruktury telekomunikacyjnej, - sytuowanie planowanych liniowych elementów infrastruktury telekomunikacyjnej pod ziemią, - dopuszcza się lokalizację inwestycji celu publicznego z zakresu łączności publicznej w rozumieniu przepisów odrębnych, - dostosowanie wystroju zewnętrznego naziemnych obiektów telekomunikacyjnych do otoczenia, w tym przez maskowanie np. wysokimi krzewami,
h) gospodarka odpadami:	- systematyczny wywóz odpadów na zorganizowane składowisko odpadów komunalnych oraz zagospodarowanie odpadów innych niż komunalne zgodnie z przepisami odrębnymi, - do czasu wywozu odpadów na składowisko segregacja i przechowywanie ich w szczelnych pojemnikach znajdujących się w pomieszczeniach przeznaczonych na gromadzenie i segregację odpadów, wydzielanych w budynkach lub pod zadaszonymi osłonami lub w pomieszczeniach ze ścianami pełnymi lub ażurowymi;
11) zasady i warunki scalania i podziału nieruchomości:	
nie ustala się;	
12) sposób i termin tymczasowego zagospodarowania, urządzania i użytkowania terenów:	
a) dopuszcza się lokalizację nowych oraz istniejących obiektów małej architektury związanych z placem publicznym,	
b) bezterminowo dopuszcza się utrzymanie przeznaczenia terenu na plac publiczny oraz zieleni urządzonej;	
13) stawka procentowa, na podstawie której ustala się opłatę, o której mowa w art. 36 ust. 4 ustawy z dnia 27 marca 2003 r. o planowaniu i zagospodarowaniu przestrzennym:	
0%;	
14) szczególne warunki zagospodarowania terenów oraz ograniczenia w ich użytkowaniu:	
a) obszar przestrzeni publicznej,	
b) zakaz lokalizacji budynków na poziomie terenu.	

8. Karta terenu nr 008

1) symbol i nr terenu:	8KPP/ZP;
2) powierzchnia terenu:	94,8 a;
3) przeznaczenie terenu:	
a) podstawowe:	- zieleni urządzonej, - plac publiczny,
b) uzupełniające:	pod poziomem terenu dopuszcza się: - obiekty i sieci uzbrojenia technicznego, - parking podziemny, - usługi kultury;
4) zasady kształtowania zabudowy oraz wskaźniki zagospodarowania terenu:	
a) wskaźniki wykorzystania terenu:	procent powierzchni biologicznie czynnej minimum 50% powierzchni działki,
b) linie zabudowy:	nie dotyczy,
c) parametry zabudowy:	nie dotyczy,
d) dachy:	nie dotyczy;
5) zasady ochrony środowiska, przyrody i krajobrazu kulturowego:	
a) ochrona na podstawie przepisów odrębnych,	
b) dopuszczalny poziom hałasu dla „terenów w strefie śródmiejskiej miast powyżej 100 tys. mieszkańców” zgodnie z przepisami odrębnymi;	
6) zasady ochrony dziedzictwa kulturowego i zabytków oraz dóbr kultury współczesnej:	
ze względu na położenie w strefie „B” ochrony konserwatorskiej obejmującej układ urbanistyczny śródmieścia Opola oraz krajobraz kulturowy obowiązuje:	- dopasowanie nawierzchni oraz małej architektury w zakresie materiałów wykończeniowych, kolorystyki, - dostosowanie nasadzeń zieleni oraz obiektów małej architektury pod względem skali i formy do wnętrza urbanistycznego;
7) zasady zagospodarowania terenów podlegających ochronie na podstawie przepisów odrębnych:	
a) ochrona terenów górniczych:	nie dotyczy,
b) ochrona obszarów szczególnego zagrożenia powodzią:	nie dotyczy,
c) ochrona terenów zagrożonych osuwaniem się mas ziemnych:	nie dotyczy,
d) pozostałe tereny i obiekty:	nie dotyczy;
8) zasady ochrony i kształtowania ład przestrzennego:	
a) ustalenia kompozycyjno-estetyczne:	- zachowanie osi kompozycyjnej oznaczonej na rysunku planu, - zakaz rozbudowy, nadbudowy obiektów dysharmonijnych oznaczonych jako obiekty do likwidacji,
b) nośniki reklamowe:	zakaz lokalizacji wszelkich reklam oraz obiektów służących reklamie,
c) ustalenia dla tymczasowych obiektów usługowych:	zakaz lokalizacji,
d) wolnostojące budynki gospodarcze i garażowe:	zakaz lokalizacji,
e) obiekty małej architektury:	dostosowanie formy i skali do wnętrza urbanistycznego,
f) zieleni:	- zieleni urządzonej minimum 30% powierzchni działki, - ochrona szpalerów drzew oznaczonych na rysunku planu,
g) nadziemne części urządzeń technicznych:	przysłonięcie zielenią ozdobną;
9) zasady obsługi komunikacyjnej:	
a) wskaźnik miejsc postojowych (m.p.):	nie dotyczy,
b) realizacja miejsc postojowych:	zakaz lokalizacji na terenie,
c) dostępność komunikacyjna:	- poprzez teren 1U i drogę prostopadłą do ulicy Ozimskiej,

	- ciągi piesze zgodnie z rysunkiem planu;
10) zasady modernizacji, rozbudowy i budowy systemów infrastruktury:	
a) zaopatrzenie w wodę:	zapewnienie dostępu eksploatacyjnego do przebiegającej infrastruktury technicznej,
b) odprowadzenie ścieków bytowych, komunalnych i przemysłowych:	zapewnienie dostępu eksploatacyjnego do przebiegającej infrastruktury technicznej,
c) odprowadzenie wód opadowych:	- zagospodarowanie wód opadowych i roztopowych na własnym terenie, - zapewnienie dostępu eksploatacyjnego do przebiegającej infrastruktury technicznej,
d) zaopatrzenie w gaz:	zapewnienie dostępu eksploatacyjnego do przebiegającej infrastruktury technicznej,
e) zaopatrzenie w energię ciepłą:	zapewnienie dostępu eksploatacyjnego do przebiegającej infrastruktury technicznej,
f) zaopatrzenie w energię elektryczną:	- z istniejących i planowanych elementów systemu elektroenergetycznego: elektroenergetycznych sieci średniego napięcia 15 kV, stacji transformatorowych 15/0,4 kV, elektroenergetycznych sieci niskiego napięcia, - sytuowanie elementów sieci elektroenergetycznych pod ziemią,
g) zapewnienie telekomunikacji:	- z istniejących i planowanych elementów infrastruktury telekomunikacyjnej, - sytuowanie planowanych elementów infrastruktury telekomunikacyjnej pod ziemią, - dopuszcza się lokalizację inwestycji celu publicznego z zakresu łączności publicznej w rozumieniu przepisów odrębnych,
h) gospodarka odpadami:	nie ustala się;
11) zasady i warunki scalania i podziału nieruchomości:	
nie ustala się;	
12) sposób i termin tymczasowego zagospodarowania, zarządzania i użytkowania terenów:	
do czasu realizacji kompleksowej przebudowy placu dopuszcza się zachowanie, przebudowę i rozbudowę drogi wewnętrznej, w tym parkingów;	
13) stawka procentowa, na podstawie której ustala się opłatę, o której mowa w art. 36 ust. 4 ustawy z dnia 27 marca 2003 r. o planowaniu i zagospodarowaniu przestrzennym:	
0%;	
14) szczególne warunki zagospodarowania terenów oraz ograniczenia w ich użytkowaniu:	
a) obszar przestrzeni publicznej,	
b) dopuszcza się organizację imprez masowych,	
c) zakaz lokalizacji budynków.	

9. Karta terenu nr 009

1) symbol i nr terenu:	9KDL;
2) powierzchnia terenu:	26,8 a;
3) przeznaczenie terenu:	
a) podstawowe:	drogi publiczne – ulice lokalne,
b) uzupełniające:	- zieleń urządzona, - obiekty i sieci uzbrojenia infrastruktury technicznej;
4) zasady kształtowania zabudowy oraz wskaźniki zagospodarowania terenu:	
a) wskaźniki wykorzystania terenu:	nie dotyczy,
b) linie zabudowy:	nie dotyczy,
c) parametry zabudowy:	nie dotyczy,
d) dachy:	nie dotyczy;
5) zasady ochrony środowiska, przyrody i krajobrazu kulturowego:	
ochrona na podstawie przepisów odrębnych;	
6) zasady ochrony dziedzictwa kulturowego i zabytków oraz dóbr kultury współczesnej:	
ze względu na położenie w strefie „B” ochrony konserwatorskiej obejmującej układ urbanistyczny śródmieścia Opola oraz krajobraz kulturowy obowiązuje:	- dopasowanie nawierzchni oraz małej architektury w zakresie materiałów wykończeniowych, kolorystyki, skali, formy do historycznej kompozycji przestrzennej, - dostosowanie nasadzeń zieleni do historycznej kompozycji przestrzennej,
7) zasady zagospodarowania terenów podlegających ochronie na podstawie przepisów odrębnych:	
a) ochrona terenów górniczych:	nie dotyczy,
b) ochrona obszarów szczególnego zagrożenia powodzią:	nie dotyczy,
c) ochrona terenów zagrożonych osuwaniem się mas ziemnych:	nie dotyczy,
d) pozostałe tereny i obiekty:	nie dotyczy;
8) zasady ochrony i kształtowania ładu przestrzennego:	
a) ustalenia kompozycyjno-estetyczne:	zachowanie osi kompozycyjnej oznaczonej na rysunku planu,
b) nośniki reklamowe:	zakaz lokalizacji wszelkich reklam oraz obiektów służących reklamie,
c) ustalenia dla tymczasowych obiektów usługowych:	zakaz lokalizacji,
d) wolnostojące budynki gospodarcze i garażowe:	zakaz lokalizacji,
e) obiekty małej architektury:	dostosowanie formy i skali do wnętrza urbanistycznego,
f) zieleń:	nie ustala się,
g) nadziemne części urządzeń technicznych:	przysłonięcie zielenią ozdobną;
9) zasady obsługi komunikacyjnej:	
a) wskaźnik miejsc postojowych (m.p.):	nie dotyczy,
b) realizacja miejsc postojowych:	zakaz lokalizacji,
c) dostępność komunikacyjna:	ciągi piesze zgodnie z rysunkiem planu;
10) zasady modernizacji, rozbudowy i budowy systemów infrastruktury:	

a) zaopatrzenie w wodę:	zapewnienie dostępu eksploatacyjnego do przebiegającej infrastruktury technicznej,
b) odprowadzenie ścieków bytowych, komunalnych i przemysłowych:	zapewnienie dostępu eksploatacyjnego do przebiegającej infrastruktury technicznej,
c) odprowadzenie wód opadowych:	poprzez system rozdzielczej kanalizacji deszczowej powiązany z istniejącym miejskim układem kanalizacji deszczowej,
d) zaopatrzenie w gaz:	zapewnienie dostępu eksploatacyjnego do przebiegającej infrastruktury technicznej,
e) zaopatrzenie w energię ciepłą:	zapewnienie dostępu eksploatacyjnego do przebiegającej infrastruktury technicznej,
f) zaopatrzenie w energię elektryczną:	- z istniejących i planowanych elementów systemu elektroenergetycznego, - zapewnienie dostępu eksploatacyjnego do przebiegającej infrastruktury technicznej,
g) zapewnienie telekomunikacji:	zapewnienie dostępu eksploatacyjnego do przebiegającej infrastruktury telekomunikacyjnej,
h) gospodarka odpadami:	nie ustala się;
11) zasady i warunki scalania i podziału nieruchomości:	
nie ustala się;	
12) sposób i termin tymczasowego zagospodarowania, urządzania i użytkowania terenów:	
nie ustala się;	
13) stawka procentowa, na podstawie której ustala się opłatę, o której mowa w art. 36 ust. 4 ustawy z dnia 27 marca 2003 r. o planowaniu i zagospodarowaniu przestrzennym:	
0%;	
14) szczególne warunki zagospodarowania terenów oraz ograniczenia w ich użytkowaniu:	
a) obszar przestrzeni publicznej,	
b) zakaz lokalizacji budynków.	

10. Karta terenu nr 010

1) symbol i nr terenu:	10KDL;
2) powierzchnia terenu:	28,8 a;
3) przeznaczenie terenu:	
a) podstawowe:	drogi publiczne – ulice lokalne,
b) uzupełniające:	- zieleni urządzonej, - obiekty i sieci uzbrojenia infrastruktury technicznej;
4) zasady kształtowania zabudowy oraz wskaźniki zagospodarowania terenu:	
a) wskaźniki wykorzystania terenu:	nie dotyczy,
b) linie zabudowy:	nie dotyczy,
c) parametry zabudowy:	nie dotyczy,
d) dachy:	nie dotyczy;
5) zasady ochrony środowiska, przyrody i krajobrazu kulturowego:	
ochrona na podstawie przepisów odrębnych;	
6) zasady ochrony dziedzictwa kulturowego i zabytków oraz dóbr kultury współczesnej:	
ze względu na położenie w strefie „B” ochrony konserwatorskiej obejmującej układ urbanistyczny śródmieścia Opola oraz krajobraz kulturowy obowiązuje:	- dopasowanie nawierzchni oraz małej architektury w zakresie materiałów wykończeniowych, kolorystyki, skali, formy do historycznej kompozycji przestrzennej; - dostosowanie nasadzeń zieleni do historycznej kompozycji przestrzennej;
7) zasady zagospodarowania terenów podlegających ochronie na podstawie przepisów odrębnych:	
a) ochrona terenów górniczych:	nie dotyczy,
b) ochrona obszarów szczególnego zagrożenia powodzią:	nie dotyczy,
c) ochrona terenów zagrożonych osuwaniem się mas ziemnych:	nie dotyczy,
d) pozostałe tereny i obiekty:	nie dotyczy;
8) zasady ochrony i kształtowania ład przestrzennego:	
a) ustalenia kompozycyjno-estetyczne:	nie ustala się,
b) nośniki reklamowe:	zakaz lokalizacji wszelkich reklam oraz obiektów służących reklamie,
c) ustalenia dla tymczasowych obiektów usługowych:	zakaz lokalizacji,
d) wolnostojące budynki gospodarcze i garażowe:	zakaz lokalizacji,
e) obiekty małej architektury:	dostosowanie formy i skali do wnętrza urbanistycznego,
f) zieleni:	szpaler drzew zgodnie z rysunkiem planu,
g) nadziemne części urządzeń technicznych:	przysłonięcie zielenią ozdobną;
9) zasady obsługi komunikacyjnej:	
a) wskaźnik miejsc postojowych (m.p.):	w przypadku realizacji miejsc postojowych uwzględnia się miejsca przeznaczone na parkowanie pojazdów zaopatrzonych w kartę parkingową zgodnie z przepisami odrębnymi,
b) realizacja miejsc postojowych:	nie ustala się,
c) dostępność komunikacyjna:	wyznaczenie drogi rowerowej;
10) zasady modernizacji, rozbudowy i budowy systemów infrastruktury:	
a) zaopatrzenie w wodę:	zapewnienie dostępu eksploatacyjnego do przebiegającej infrastruktury technicznej,
b) odprowadzenie ścieków bytowych, komunalnych i przemysłowych:	zapewnienie dostępu eksploatacyjnego do przebiegającej infrastruktury technicznej,
c) odprowadzenie wód opadowych:	poprzez system rozdzielczej kanalizacji deszczowej powiązany z istniejącym miejskim układem kanalizacji deszczowej,
d) zaopatrzenie w gaz:	zapewnienie dostępu eksploatacyjnego do przebiegającej infrastruktury technicznej,

e) zaopatrzenie w energię ciepłą:	zapewnienie dostępu eksploatacyjnego do przebiegającej infrastruktury technicznej,
f) zaopatrzenie w energię elektryczną:	- z istniejących i planowanych elementów systemu elektroenergetycznego, - zapewnienie dostępu eksploatacyjnego do przebiegającej infrastruktury technicznej,
g) zapewnienie telekomunikacji:	zapewnienie dostępu eksploatacyjnego do przebiegającej infrastruktury telekomunikacyjnej,
h) gospodarka odpadami:	nie ustala się;
11) zasady i warunki scalania i podziału nieruchomości:	
nie ustala się;	
12) sposób i termin tymczasowego zagospodarowania, urządzenia i użytkowania terenów:	
nie ustala się;	
13) stawka procentowa, na podstawie której ustala się opłatę, o której mowa w art. 36 ust. 4 ustawy z dnia 27 marca 2003 r. o planowaniu i zagospodarowaniu przestrzennym:	
0%;	
14) szczególne warunki zagospodarowania terenów oraz ograniczenia w ich użytkowaniu:	
a) obszar przestrzeni publicznej,	
b) zakaz lokalizacji budynków.	

11. Karta terenu nr 011

1) symbol i nr terenu:	11KDD;
2) powierzchnia terenu:	36,3 a;
3) przeznaczenie terenu:	
a) podstawowe:	drogi publiczne – ulice dojazdowe,
b) uzupełniające:	- zieleń urządzone, - obiekty i sieci uzbrojenia infrastruktury technicznej;
4) zasady kształtowania zabudowy oraz wskaźniki zagospodarowania terenu:	
a) wskaźniki wykorzystania terenu:	nie dotyczy,
b) linie zabudowy:	nie dotyczy,
c) parametry zabudowy:	nie dotyczy,
d) dachy:	nie dotyczy;
5) zasady ochrony środowiska, przyrody i krajobrazu kulturowego:	
ochrona na podstawie przepisów odrębnych;	
6) zasady ochrony dziedzictwa kulturowego i zabytków oraz dóbr kultury współczesnej:	
ze względu na położenie w strefie „B” ochrony konserwatorskiej obejmującej układ urbanistyczny śródmieścia Opola oraz krajobraz kulturowy obowiązuje:	- dopasowanie nawierzchni oraz małej architektury w zakresie materiałów wykończeniowych, kolorystyki, skali, formy do historycznej kompozycji przestrzennej, - dostosowanie nasadzeń zieleni do historycznej kompozycji przestrzennej,
7) zasady zagospodarowania terenów podlegających ochronie na podstawie przepisów odrębnych:	
a) ochrona terenów górniczych:	nie dotyczy,
b) ochrona obszarów szczególnego zagrożenia powodzią:	nie dotyczy,
c) ochrona terenów zagrożonych osuwaniem się mas ziemnych:	nie dotyczy,
d) pozostałe tereny i obiekty:	nie dotyczy;
8) zasady ochrony i kształtowania ładu przestrzennego:	
a) ustalenia kompozycyjno-estetyczne:	nie ustala się,
b) nośniki reklamowe:	zakaz lokalizacji wszelkich reklam oraz obiektów służących reklamie,
c) ustalenia dla tymczasowych obiektów usługowych:	zakaz lokalizacji,
d) wolnostojące budynki gospodarcze i garażowe:	zakaz lokalizacji,
e) obiekty małej architektury:	dostosowanie formy i skali do wnętrza urbanistycznego,
f) zieleń:	obustronny szpaler drzew,
g) nadziemne części urządzeń technicznych:	przysłonięcie zielenią ozdobną;
9) zasady obsługi komunikacyjnej:	
a) wskaźnik miejsc postojowych (m.p.):	w przypadku realizacji miejsc postojowych uwzględnia się miejsca przeznaczone na parkowanie pojazdów zaopatrzonych w kartę parkingową zgodnie z przepisami odrębnymi,
b) realizacja miejsc postojowych:	nie ustala się,
c) dostępność komunikacyjna:	wyznaczenie drogi rowerowej;
10) zasady modernizacji, rozbudowy i budowy systemów infrastruktury:	
a) zaopatrzenie w wodę:	zapewnienie dostępu eksploatacyjnego do przebiegającej infrastruktury technicznej,
b) odprowadzenie ścieków bytowych, komunalnych i przemysłowych:	zapewnienie dostępu eksploatacyjnego do przebiegającej infrastruktury technicznej,
c) odprowadzenie wód opadowych:	poprzez system rozdzielczej kanalizacji deszczowej powiązany z istniejącym miejskim układem kanalizacji deszczowej,
d) zaopatrzenie w gaz:	zapewnienie dostępu eksploatacyjnego do przebiegającej infrastruktury technicznej,
e) zaopatrzenie w energię ciepłą:	zapewnienie dostępu eksploatacyjnego do przebiegającej infrastruktury technicznej,
f) zaopatrzenie w energię elektryczną:	- z istniejących i planowanych elementów systemu elektroenergetycznego, - zapewnienie dostępu eksploatacyjnego do przebiegającej infrastruktury technicznej,
g) zapewnienie telekomunikacji:	zapewnienie dostępu eksploatacyjnego do przebiegającej infrastruktury telekomunikacyjnej,

h) gospodarka odpadami:	nie ustala się;
11) zasady i warunki scalania i podziału nieruchomości:	
nie ustala się;	
12) sposób i termin tymczasowego zagospodarowania, urządzania i użytkowania terenów:	
nie ustala się;	
13) stawka procentowa, na podstawie której ustala się opłatę, o której mowa w art. 36 ust. 4 ustawy z dnia 27 marca 2003 r. o planowaniu i zagospodarowaniu przestrzennym:	
0%;	
14) szczególne warunki zagospodarowania terenów oraz ograniczenia w ich użytkowaniu:	
a) obszar przestrzeni publicznej,	
b) zakaz lokalizacji budynków.	

12. Karta terenu nr 012

1) symbol i nr terenu:	12KDX;
2) powierzchnia terenu:	20,7 a;
3) przeznaczenie terenu:	
a) podstawowe:	drogi publiczne – ciągi pieszo-jezdne,
b) uzupełniające:	- zieleń urządzone, - obiekty i sieci uzbrojenia infrastruktury technicznej;
4) zasady kształtowania zabudowy oraz wskaźniki zagospodarowania terenu:	
a) wskaźniki wykorzystania terenu:	nie dotyczy,
b) linie zabudowy:	nie dotyczy,
c) parametry zabudowy:	nie dotyczy,
d) dachy:	nie dotyczy;
5) zasady ochrony środowiska, przyrody i krajobrazu kulturowego:	
ochrona na podstawie przepisów odrębnych;	
6) zasady ochrony dziedzictwa kulturowego i zabytków oraz dóbr kultury współczesnej:	
ze względu na położenie w strefie „B” ochrony konserwatorskiej obejmującej układ urbanistyczny śródmieścia Opola oraz krajobraz kulturowy obowiązuje:	- dopasowanie nawierzchni oraz małej architektury w zakresie materiałów wykończeniowych, kolorystyki, skali, formy do historycznej kompozycji przestrzennej, - dostosowanie nasadzeń zieleni do historycznej kompozycji przestrzennej;
7) zasady zagospodarowania terenów podlegających ochronie na podstawie przepisów odrębnych:	
a) ochrona terenów górniczych:	nie dotyczy,
b) ochrona obszarów szczególnego zagrożenia powodzią:	nie dotyczy,
c) ochrona terenów zagrożonych osuwaniem się mas ziemnych:	nie dotyczy,
d) pozostałe tereny i obiekty:	nie dotyczy;
8) zasady ochrony i kształtowania ład przestrzennego:	
a) ustalenia kompozycyjno-estetyczne:	nie ustala się,
b) nośniki reklamowe:	zakaz lokalizacji wszelkich reklam oraz obiektów służących reklamie,
c) ustalenia dla tymczasowych obiektów usługowych:	zakaz lokalizacji,
d) wolnostojące budynki gospodarcze i garażowe:	zakaz lokalizacji,
e) obiekty małej architektury:	dostosowanie formy i skali do wnętrza urbanistycznego,
f) zieleń:	obustronny szpaler drzew,
g) nadziemne części urządzeń technicznych:	przysłonięcie zielenią ozdobną;
9) zasady obsługi komunikacyjnej:	
a) wskaźnik miejsc postojowych (m.p.):	w przypadku realizacji miejsc postojowych uwzględnić się miejsca przeznaczone na parkowanie pojazdów zaopatrzonych w kartę parkingową zgodnie z przepisami odrębnymi,
b) realizacja miejsc postojowych:	nie ustala się,
c) dostępność komunikacyjna:	nie ustala się;
10) zasady modernizacji, rozbudowy i budowy systemów infrastruktury:	
a) zaopatrzenie w wodę:	zapewnienie dostępu eksploatacyjnego do przebiegającej infrastruktury technicznej,
b) odprowadzenie ścieków bytowych, komunalnych i przemysłowych:	zapewnienie dostępu eksploatacyjnego do przebiegającej infrastruktury technicznej,
c) odprowadzenie wód opadowych:	poprzez system rozdzielczej kanalizacji deszczowej powiązany z istniejącym miejskim układem kanalizacji deszczowej,
d) zaopatrzenie w gaz:	zapewnienie dostępu eksploatacyjnego do przebiegającej infrastruktury technicznej,
e) zaopatrzenie w energię ciepłą:	zapewnienie dostępu eksploatacyjnego do przebiegającej infrastruktury technicznej,
f) zaopatrzenie w energię elektryczną:	- z istniejących i planowanych elementów systemu elektroenergetycznego, - zapewnienie dostępu eksploatacyjnego do przebiegającej infrastruktury technicznej,
g) zapewnienie telekomunikacji:	zapewnienie dostępu eksploatacyjnego do przebiegającej infrastruktury telekomunikacyjnej,
h) gospodarka odpadami:	nie ustala się;
11) zasady i warunki scalania i podziału nieruchomości:	
nie ustala się;	
12) sposób i termin tymczasowego zagospodarowania, urządzania i użytkowania terenów:	
nie ustala się;	

13) stawka procentowa, na podstawie której ustala się opłatę, o której mowa w art. 36 ust. 4 ustawy z dnia 27 marca 2003 r. o planowaniu i zagospodarowaniu przestrzennym:
0%;
14) szczególne warunki zagospodarowania terenów oraz ograniczenia w ich użytkowaniu:
a) obszar przestrzeni publicznej,
b) zakaz lokalizacji budynków.

Rozdział 3. Przepisy końcowe

§ 6. Wykonanie uchwały powierza się Prezydentowi Miasta Opola.

§ 7. Na obszarze objętym planem traci moc:


- 1) Uchwała nr XL/641/13 Rady Miasta Opola z dnia 25 kwietnia 2013 r. w sprawie uchwalenia zmiany miejscowego planu zagospodarowania przestrzennego „Śródmieście Va” w Opolu;
- 2) Uchwała nr LXIX/706/10 Rady Miasta Opola z dnia 24 czerwca 2010 r. w sprawie uchwalenia miejscowego planu zagospodarowania przestrzennego „Śródmieście Va” w Opolu

§ 8. Uchwała wchodzi w życie po upływie trzydziestu dni od dnia ogłoszenia w Dzienniku Urzędowym Województwa Opolskiego.

Przewodniczący Rady


Marcin Ociepa

Załącznik nr 1
do Uchwały Nr XI/168/15
Rady Miasta Opola
z dnia 28 maja 2015 r.

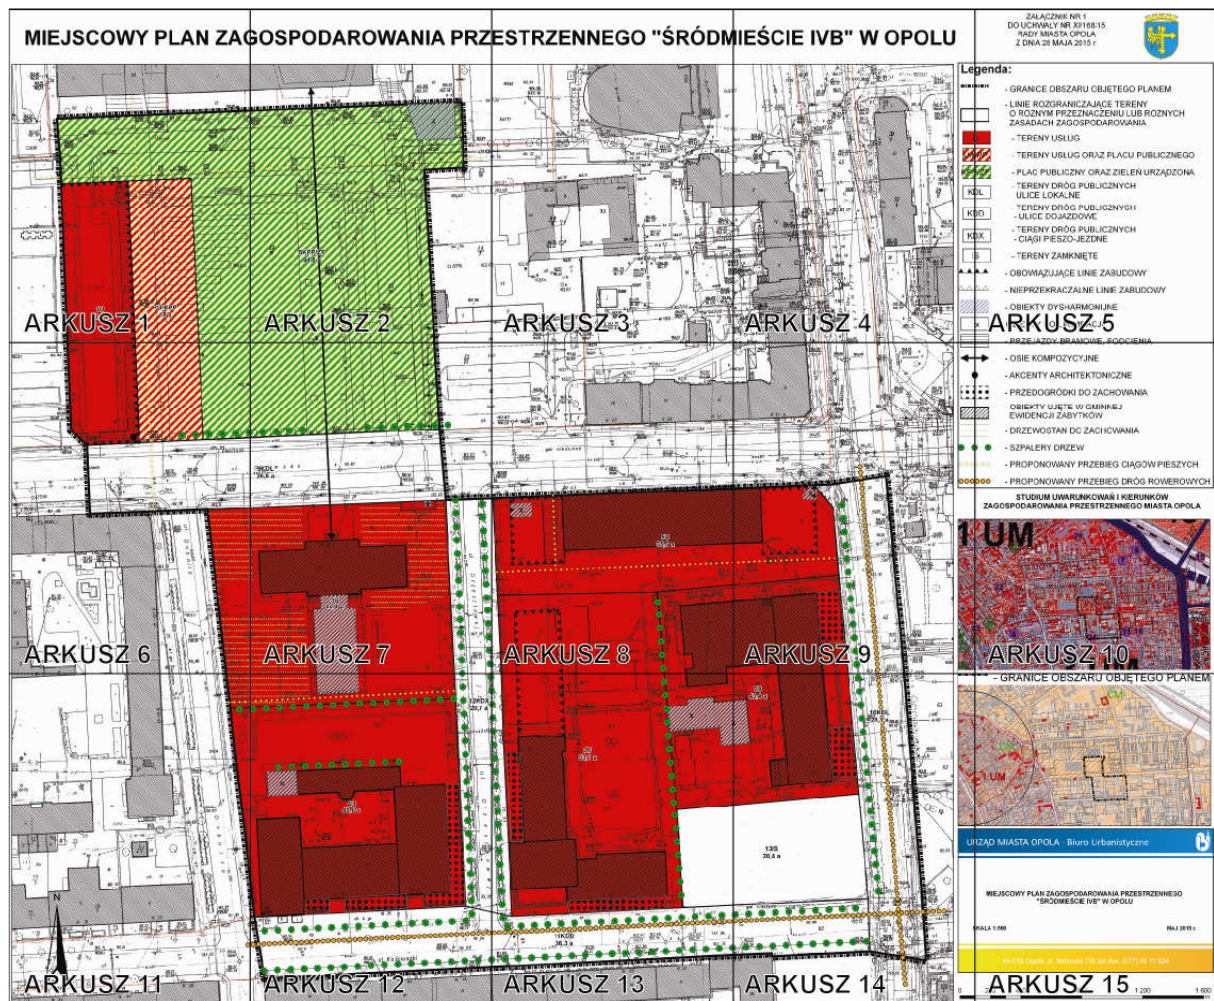



ESTRZENNEGO "ŚRÓDM

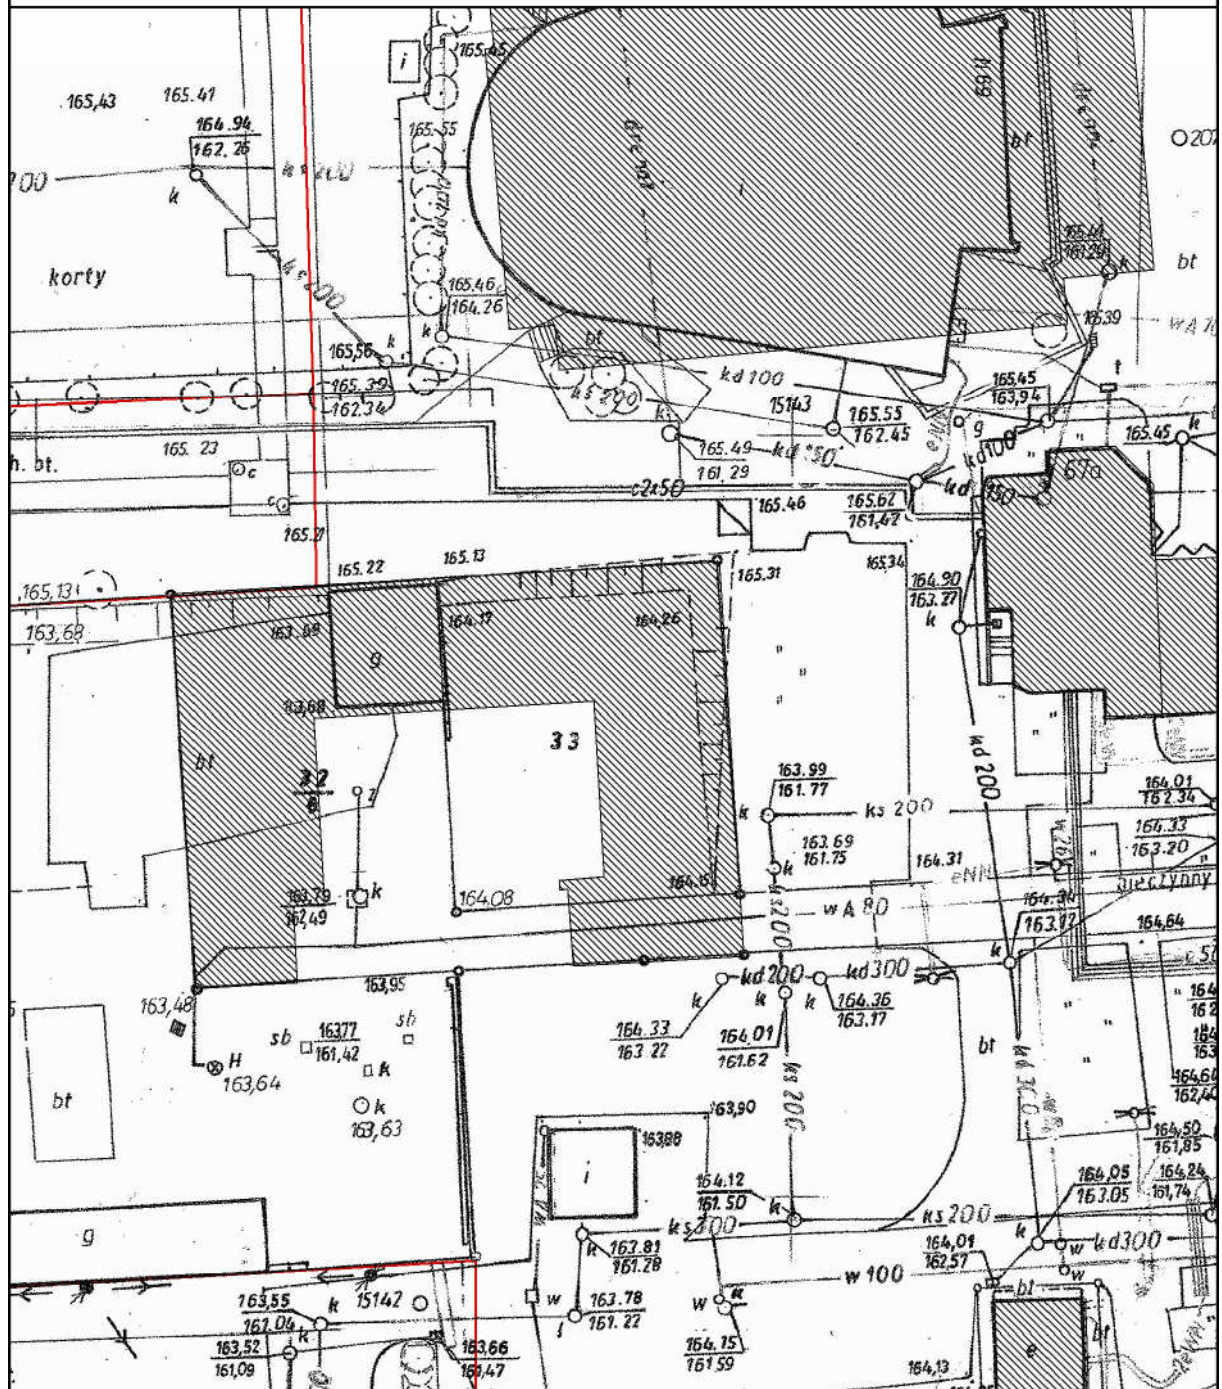




ZAŁĄCZNIK NR 1
DO UCHWAŁY NR XI/168/15
RADY MIASTA OPOLA
Z DNIA 28 MAJA 2015 r.



Legenda:


	- GRANICE OBSZARU OBJĘTEGO PLANEM
	- LINIE ROZGRANICZAJĄCE TERENY O RÓŻNYM PRZEZNACZENIU LUB RÓŻNYCH ZASADACH ZAGOSPODAROWANIA
	- TERENY USŁUG
	- TERENY USŁUG ORAZ PLACU PUBLICZNEGO
	- PLAC PUBLICZNY ORAZ ZIELEŃ URZĄDZONA
	- TERENY DRÓG PUBLICZNYCH ULICE LOKALNE
	- TERENY DRÓG PUBLICZNYCH - ULICE DOJAZDOWE
	- TERENY DRÓG PUBLICZNYCH - CIĄGI PIESZO-JEZDNE
	- TERENY ZAMKNIĘTE
	- OBOWIAZUJĄCE LINIE ZABUDOWY
	- NIEPRZEKRACZALNE LINIE ZABUDOWY
	- OBIEKTY DYSHARMONIJNE
	- OBIEKTY DO LIKWIDACJI
	- PRZEJAZDY BRAMOWE, PODCIENIA

ARKUSZ 6

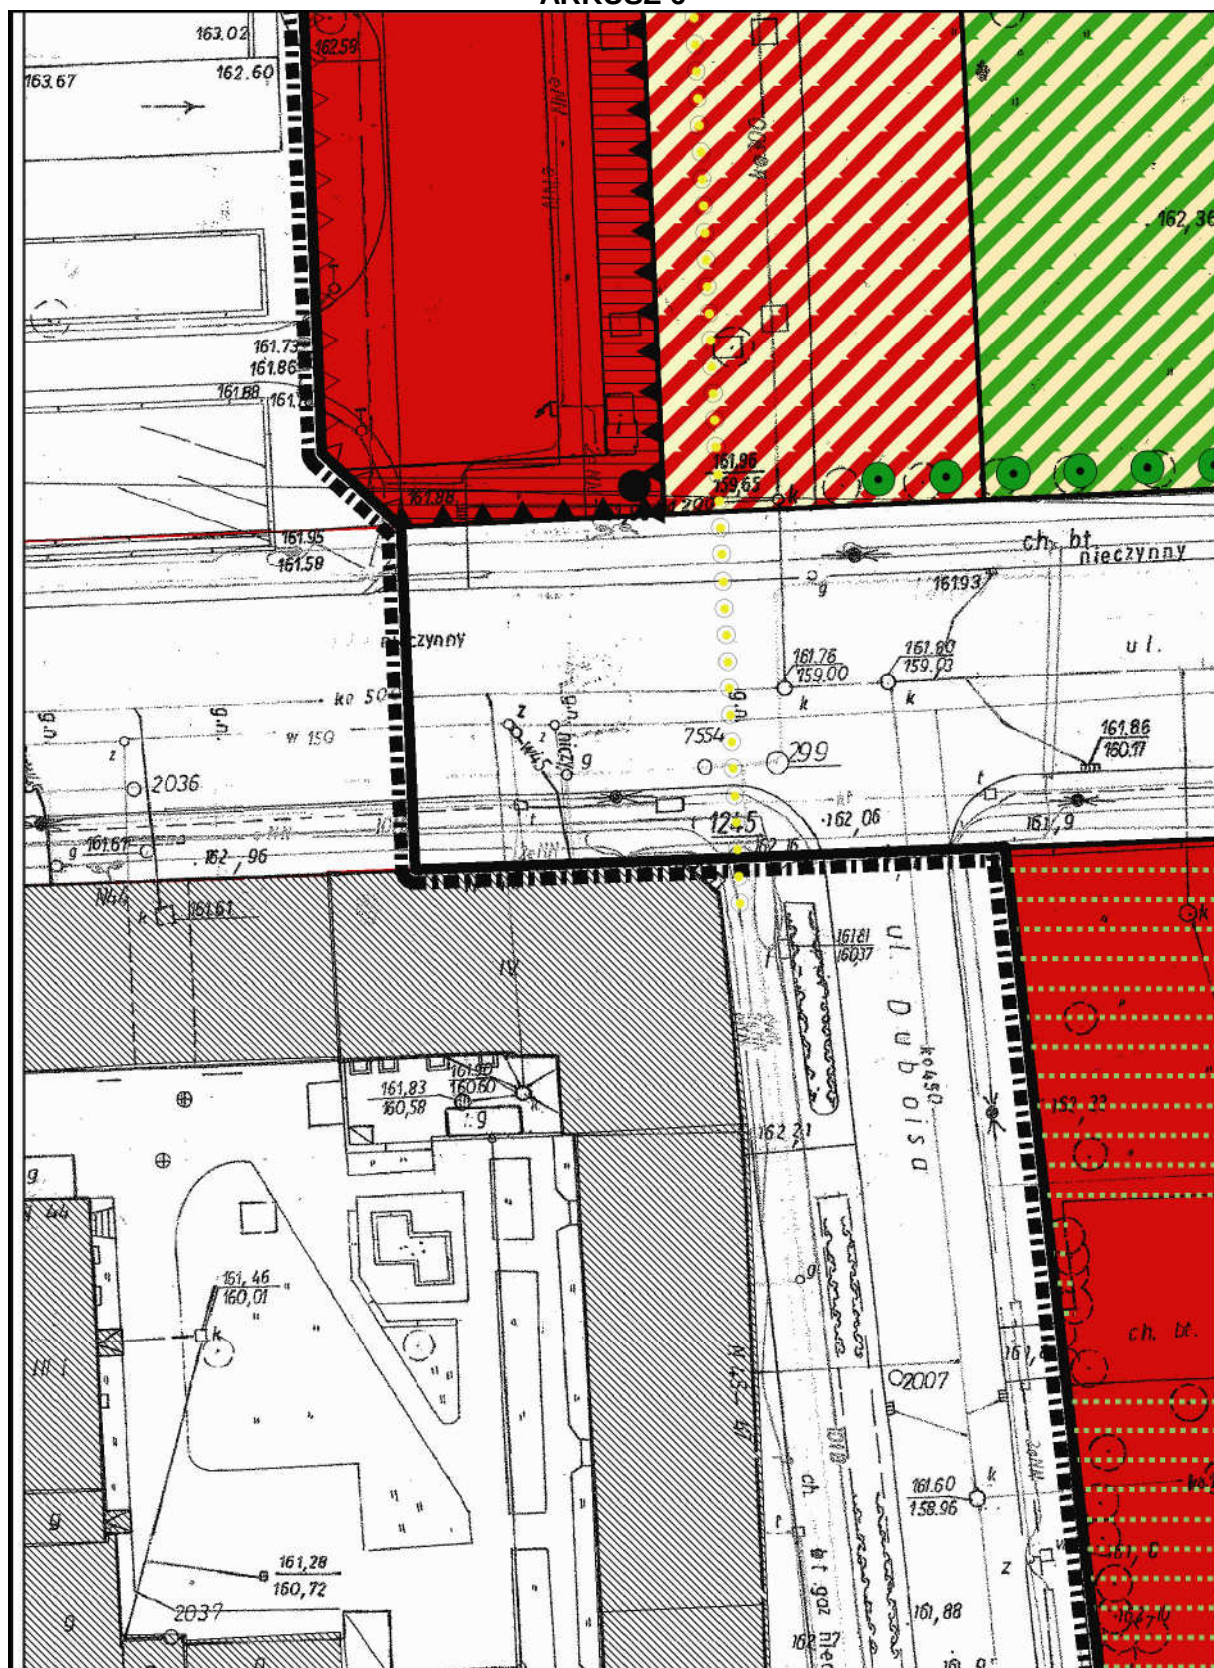


[illegible]

ARKUSZ 9

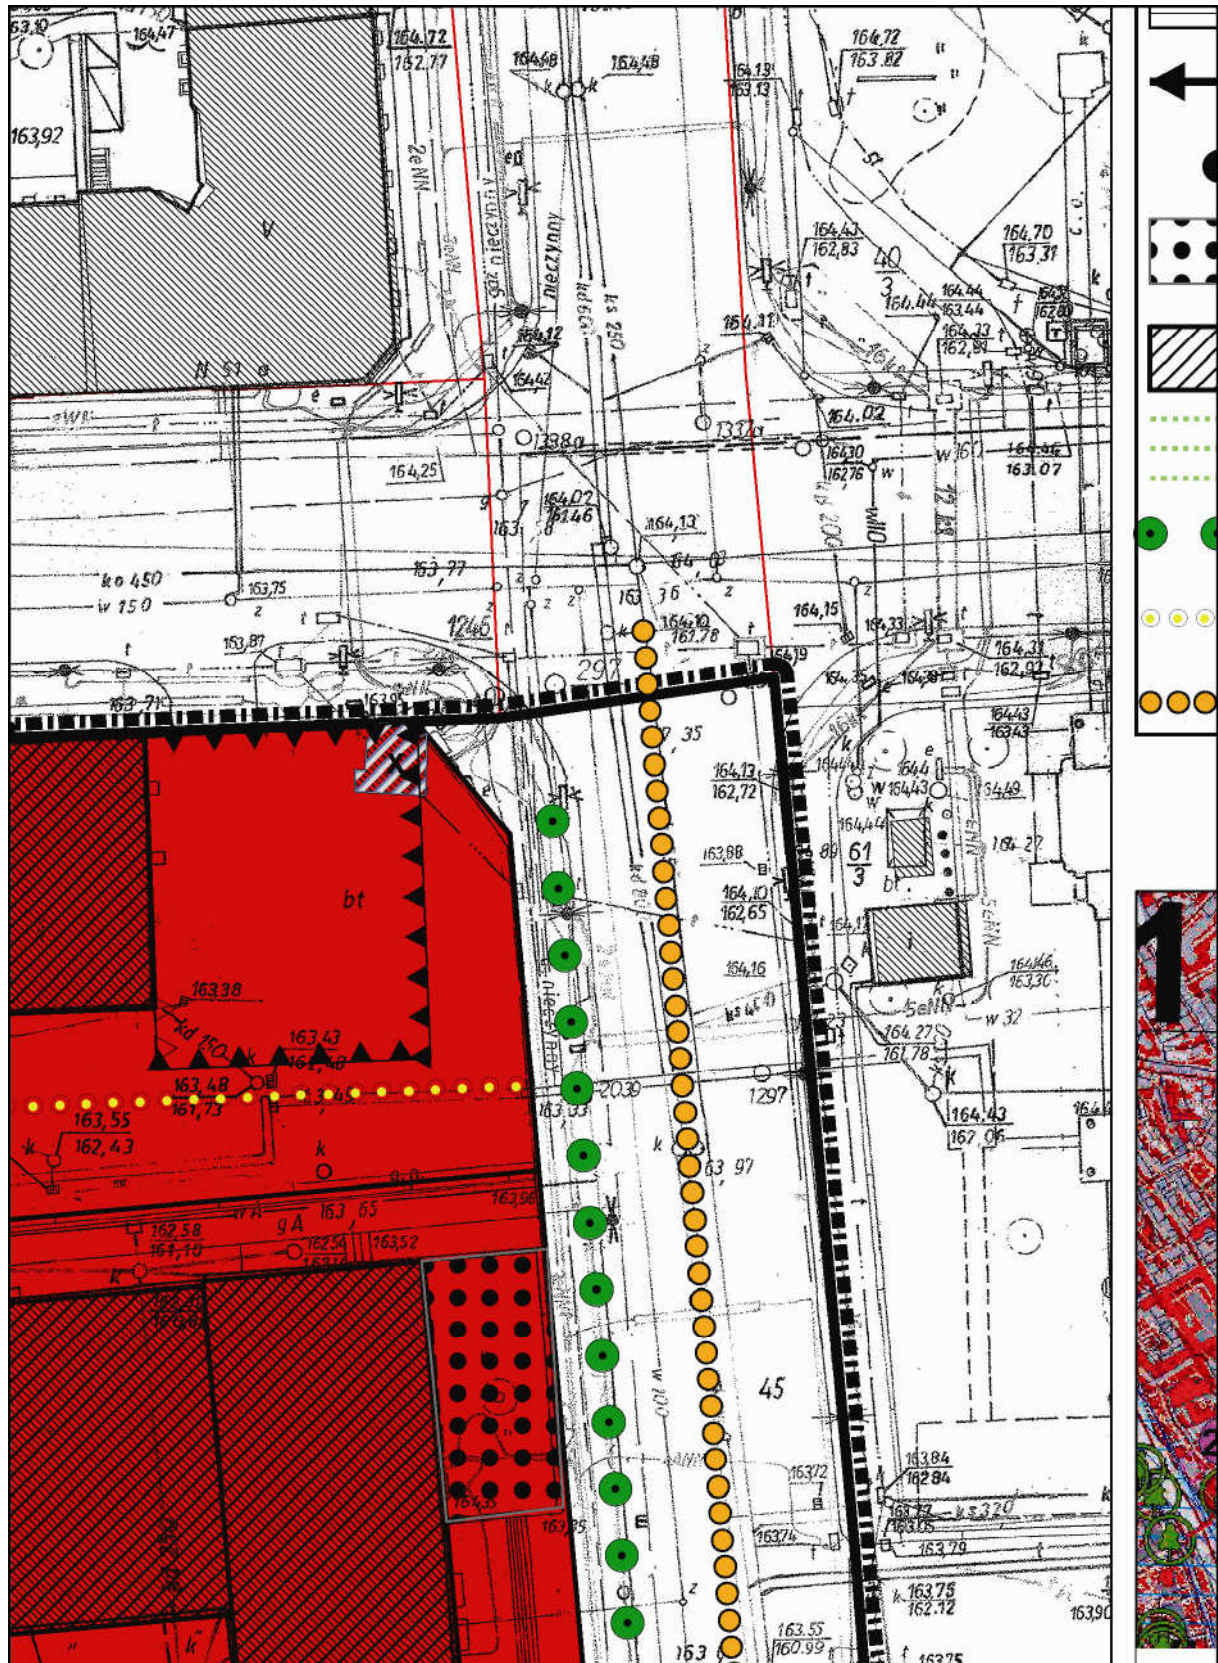


	- OSIE KOMPOZYCYJNE
	- AKCENTY ARCHITEKTONICZNE
	- PRZEDOGRÓDKI DO ZACHOWANIA
	- OBIEKTY UJĘTE W GMINNEJ EWIDENCJI ZABYTKÓW
	- DRZEWOSTAN DO ZACHOWANIA
	- SZPALERY DRZEW
	- PROPONOWANY PRZEBIEG CIĄGÓW PIESZYCH
	- PROPONOWANY PRZEBIEG DRÓG ROWEROWYCH

STUDIUM UWARUNKOWAŃ I KIERUNKÓW ZAGOSPODAROWANIA PRZESTRZENNEGO MIASTA OPOLA

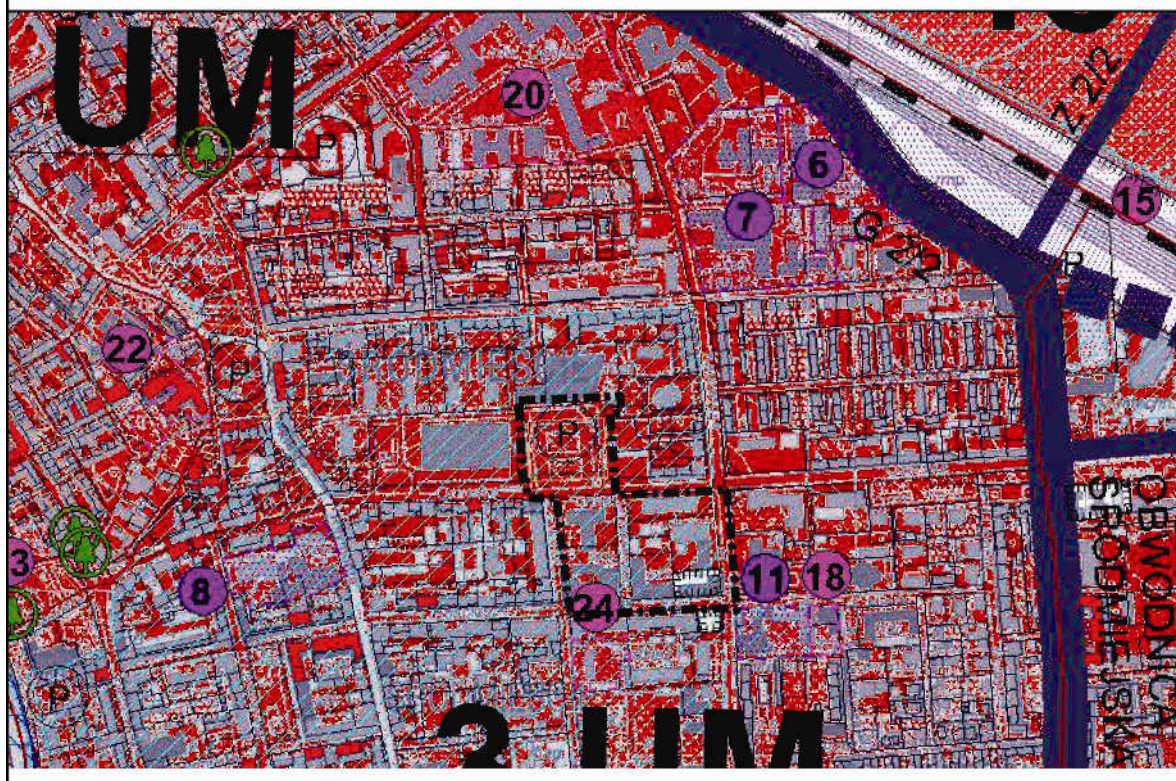


ARKUSZ 11

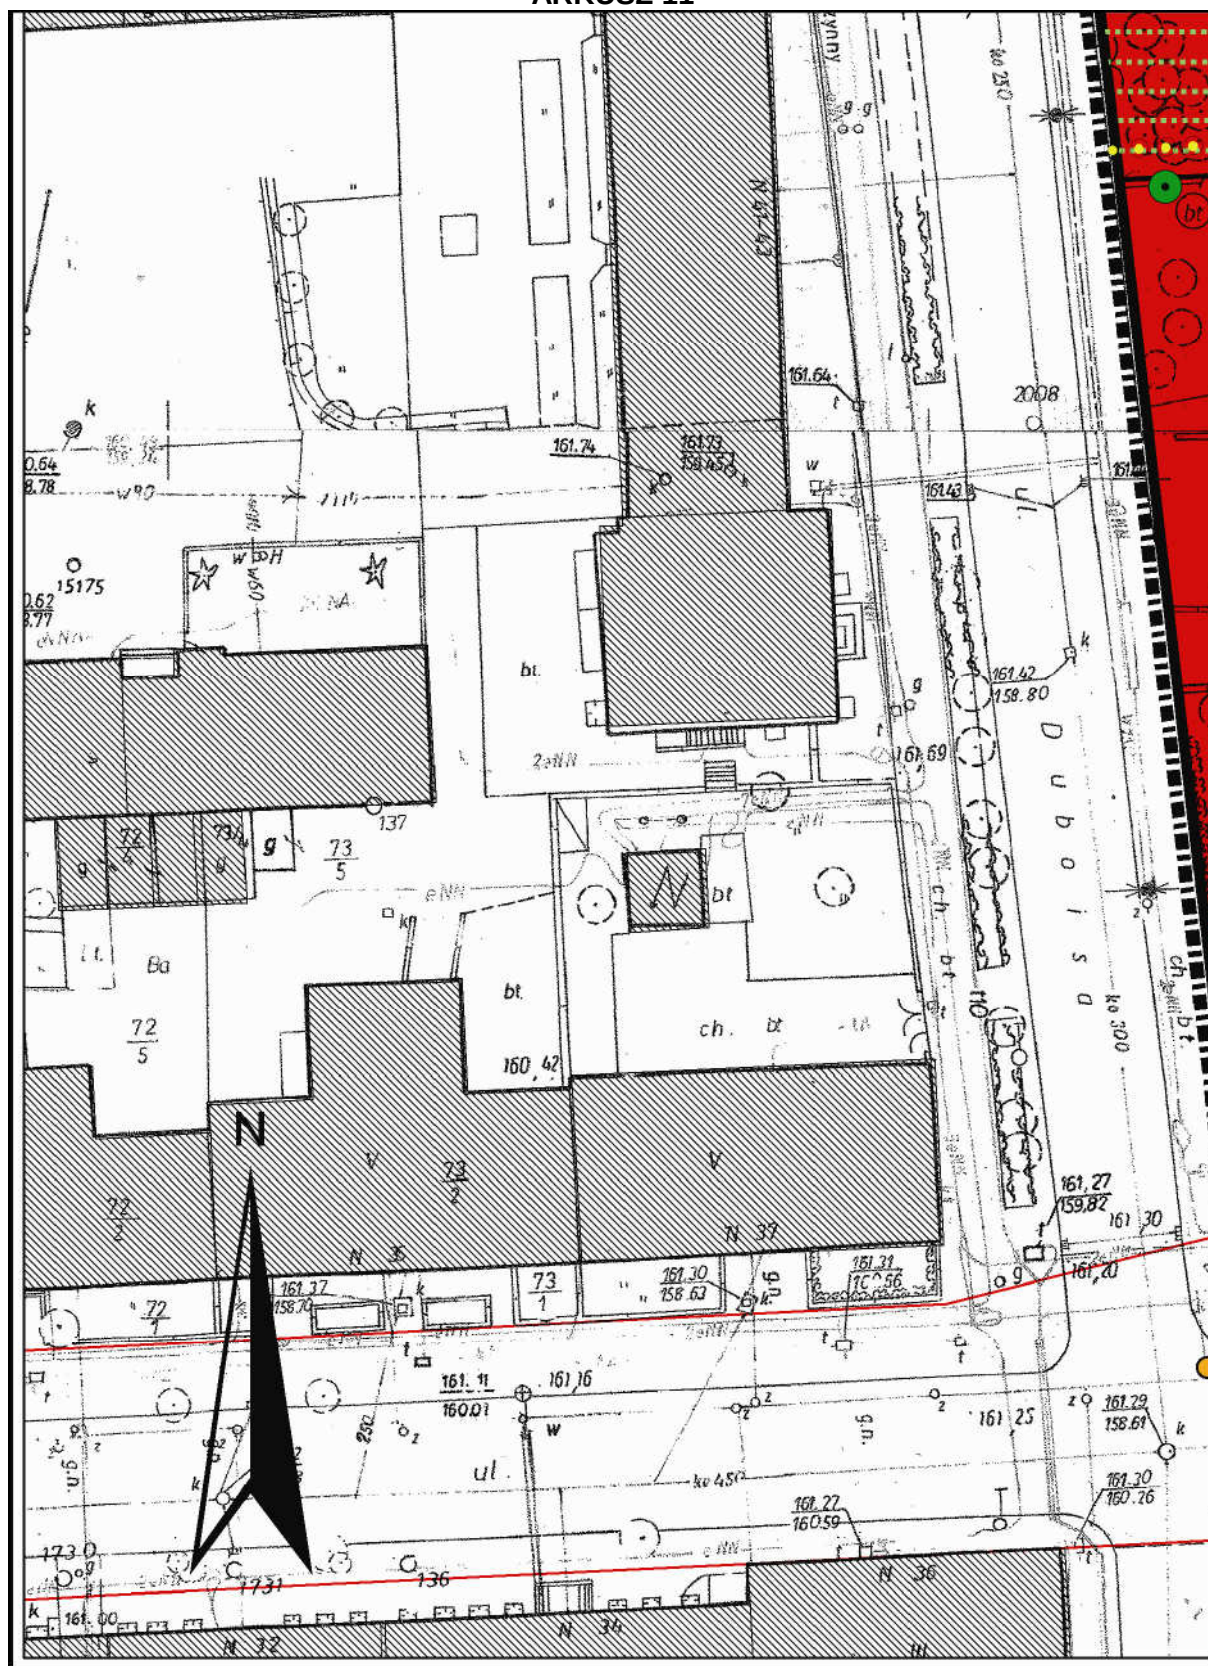


ARKUSZ 12



ARKUSZ 14

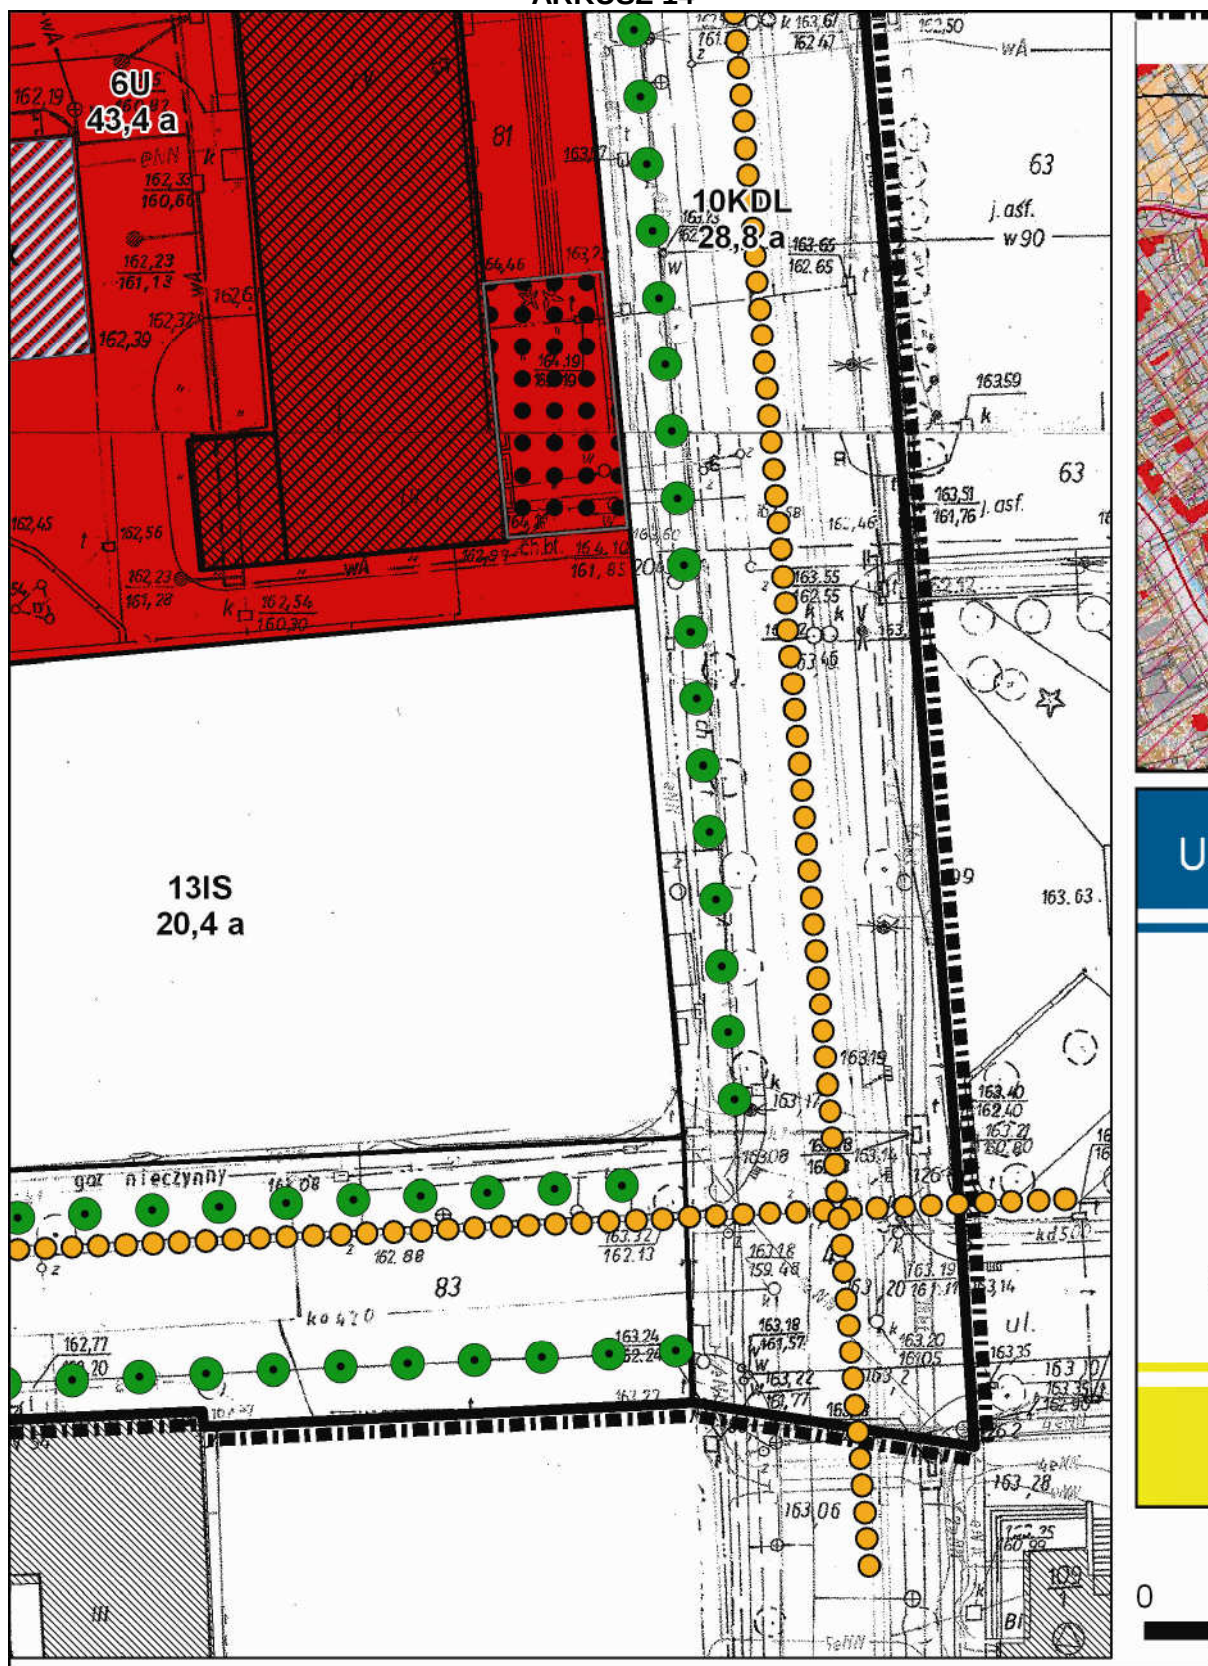

- GRANICE OBSZARU OBJĘTEGO PLANEM

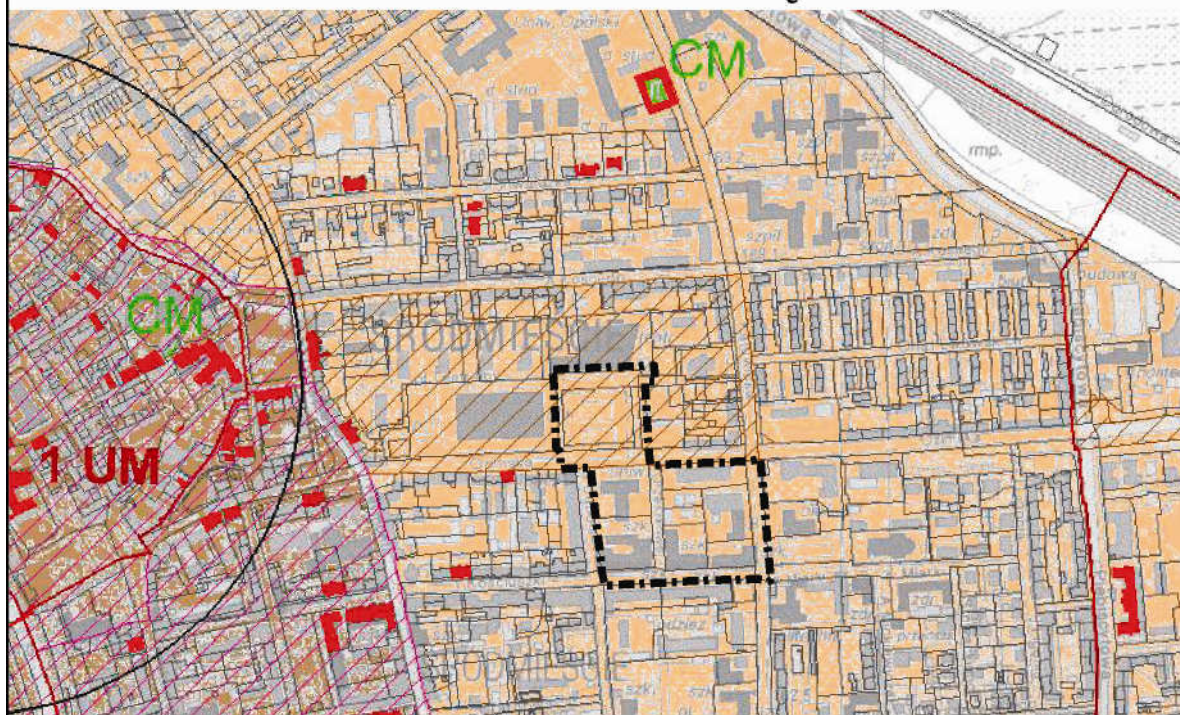

RZĄD MIASTA OPOLA - Biuro Urbanistyczne



MIEJSCOWY PLAN ZAGOSPODAROWANIA PRZESTRZENNEGO "ŚRÓDMIEŚCIE IVB" W OPOLU

SKALA 1:500

MAJ 2015 r.

45-018 Opole, pl. Wolności 7/8, tel./fax: (077) 45 11 924

200 400 800 1 200 1 600 m

Załącznik Nr 2 do Uchwały Nr XI/168/15

Rady Miasta Opola

z dnia 28 maja 2015 r.

WYKAZ ZABYTEKÓW

OBIEKTY UJĘTE W GMINNEJ EWIDENCJI ZABYTEKÓW:

ul. Ozimska	46a, 48
ul. Katowicka	55
ul. T. Kościuszki	39-41, 43, 45

OBIEKTY PROPONOWANE DO OBJĘCIA OCHRONĄ KONSERWATORSKĄ:

strefa B ochrony konserwatorskiej obejmująca teren w granicach obszaru objętego planem
--

Załącznik Nr 3 do Uchwały Nr XI/168/15

Rady Miasta Opola

z dnia 28 maja 2015 r.

**ROZSTRZYGNIECIE
RADY MIASTA OPOLA
z dnia 28 maja 2015 r.**

w sprawie sposobu realizacji i zasad finansowania inwestycji z zakresu infrastruktury technicznej, które należą do zadań własnych gminy

Na podstawie art. 20 ust. 1 ustawy z dnia 27 marca 2003 r. o planowaniu i zagospodarowaniu przestrzennym (Dz. U. z 201 r. poz. 199) oraz w związku z uchwaleniem miejscowego planu zagospodarowania przestrzennego „Śródmieście IVb” w Opolu, Rada Miasta Opola rozstrzyga, co następuje:

1. Inwestycje infrastruktury technicznej objęte ustaleniami planu

- 1) zasady obsługi oraz charakterystyka rozwiązań infrastruktury technicznej, w tym komunikacyjnej, zostały określone w ustaleniach miejscowego planu zagospodarowania przestrzennego „Śródmieście IVb” w Opolu;
- 2) w zakresie należącym do zadań własnych gminy zapisano w planie następujące inwestycje związane z przebudową i budową układu komunikacyjnego, w tym:
 - a) drogi publiczne – ulice lokalne, oznaczone symbolem KDDL,
 - b) drogi publiczne – ulice dojazdowe, oznaczone symbolem KDD,
 - c) drogi publiczne – ciągi pieszo-jezdne, oznaczone symbolem KDX;
- 3) inwestycje komunikacyjne określone w pkt 2 obejmują urządzenia towarzyszące (chodniki, zieleń, oświetlenie, sygnalizację i urządzenia sterowania ruchem).

2. Sposób realizacji zapisanych w planie inwestycji z zakresu infrastruktury technicznej

- 1) zadania w zakresie realizacji dróg publicznych przewidzianych w planie oraz związanych z nimi wykupami terenów, prowadzić będą właściwe jednostki miejskie;
- 2) zadania w zakresie infrastruktury technicznej będą prowadzić właściwe przedsiębiorstwa, w kompetencji których leży rozwój sieci: wodociągowej, kanalizacji sanitarnej, energetycznej, gazociągowej, ciepłej oraz gospodarka odpadami;
- 3) zadania w zakresie infrastruktury technicznej realizowane będą zgodnie z ustaleniami miejscowego planu zagospodarowania przestrzennego oraz przepisami odrębnymi;
- 4) zadania związane z gospodarką odpadami realizowane są również zgodnie z planem gospodarki odpadami;
- 5) podstawę przyjęcia do realizacji zadań określonych w miejscowym planie zagospodarowania przestrzennego, które należą do zadań własnych gminy, stanowić będą zapisy Wieloletniej Prognozy Finansowej Miasta Opola;
- 6) określenie terminów przystąpienia i zakończenia realizacji zadań, ustalone będzie według kryteriów i zasad przyjętych przy konstruowaniu Wieloletniej Prognozy Finansowej Miasta Opola;

7) inwestycje mogą być realizowane etapami w zależności od wielkości środków przeznaczonych na inwestycje.

3. Zasady finansowania inwestycji z zakresu infrastruktury technicznej określonych w planie

- 1) finansowanie inwestycji będzie odbywać się poprzez wydatki z budżetu miasta;
- 2) współfinansowanie inwestycji środkami zewnętrznymi, odbywać się będzie poprzez budżet miasta w ramach m.in.:
 - a) dotacji unijnych,
 - b) dotacji samorządu województwa,
 - c) dotacji i pożyczek z funduszy celowych,
 - d) kredytów i pożyczek bankowych,
 - e) innych środków zewnętrznych;
- 3) udział inwestorów w finansowaniu w ramach porozumień o charakterze cywilnoprawnym lub odbywać się będzie w formie partnerstwa publiczno-prywatnego, a także właścicieli nieruchomości.
- 3) udział inwestorów w finansowaniu w ramach porozumień o charakterze cywilnoprawnym lub w formie partnerstwa publiczno-prywatnego, a także właścicieli nieruchomości.