

**UCHWAŁA NR XLVII/931/17
RADY MIASTA OPOLA**

z dnia 31 sierpnia 2017 r.

**w sprawie uchwalenia miejscowego planu zagospodarowania przestrzennego
„Śródmieście IVd” w Opolu**

Na podstawie art. 20 ust. 1 ustawy z dnia 27 marca 2003 r. o planowaniu i zagospodarowaniu przestrzennym (Dz. U. z 2017 r. poz. 1073), zgodnie z art. 18 ust. 2 pkt 5 ustawy z dnia 8 marca 1990 r. o samorządzie gminnym (Dz. U. z 2016 r. poz. 446, poz. 1579, poz. 1948, z 2017 r. poz. 730, poz. 935) oraz w związku z Uchwałą nr XX/360/15 Rady Miasta Opola z dnia 29 grudnia 2015 r. w sprawie przystąpienia do sporządzenia miejscowego planu zagospodarowania przestrzennego „Śródmieście IVd” w Opolu, Rada Miasta Opola uchwala, co następuje:

**Rozdział 1.
Przepisy ogólne**

§ 1. 1. Uchwala się miejscowy plan zagospodarowania przestrzennego „Śródmieście IVd” w Opolu, zwany dalej planem, po stwierdzeniu przez Radę Miasta Opola, iż nie narusza on Studium uwarunkowań i kierunków zagospodarowania przestrzennego miasta Opola uchwalonego przez Radę Miasta Opola uchwałą nr LXXI/745/10 z dnia 26 sierpnia 2010 r.

2. Integralną częścią uchwały są:

- 1) rysunek planu, stanowiący załącznik nr 1;
- 2) wykazabytków, stanowiący załącznik nr 2;
- 3) rozstrzygnięcie o sposobie realizacji, zapisanych w planie, inwestycji z zakresu infrastruktury technicznej, które należą do zadań własnych gminy oraz o zasadach ich finansowania, stanowiące załącznik nr 3;
- 4) rozstrzygnięcie o sposobie rozpatrzenia uwag do projektu planu, stanowiące załącznik nr 4.

3. Ustalenia obejmujące obowiązkowy przedmiot planu ujęte są w postaci:

- 1) przepisów ogólnych określających zakres spraw regulowanych uchwałą i zawierających objaśnienia użytych terminów i pojęć;
- 2) przepisów szczegółowych, zawartych w kartach terenów, odnoszących się do poszczególnych terenów wyznaczonych na obszarze objętym granicami planu.

4. Ustalenia określone w ust. 3 obowiązują łącznie.

5. Zakres spraw regulowanych uchwałą dotyczy ustaleń art. 15 ustawy z dnia 27 marca 2003 r. o planowaniu i zagospodarowaniu przestrzennym.

§ 2. Granice obszaru objętego planem, przedstawione na rysunku, stanowią: od północy – ulica Targowa, od zachodu – ulica W. Reymonta, od południa – ulica 1 Maja, od wschodu – ulica S. Dubois.

§ 3. 1. Ilekroć jest mowa o:

- 1) **uchwale** – należy przez to rozumieć niniejszą uchwałę Rady Miasta Opola;

- 2) **planie** – należy przez to rozumieć przepisy zawarte w niniejszej uchwale wraz z rysunkiem planu;
- 3) **rysunku planu** – należy przez to rozumieć rysunek planu na mapie w skali 1:500, stanowiący załącznik nr 1 do uchwały;
- 4) **karcie terenu** – należy przez to rozumieć zapis ustaleń w przepisach szczegółowych dla poszczególnych terenów wyznaczonych w obszarze objętym granicami planu, ujętych w formie tabeli;
- 5) **teren** – należy przez to rozumieć teren, wyznaczony na rysunku planu liniami rozgraniczającymi, oznaczony symbolem, na którym obowiązują odpowiednie ustalenia;
- 6) **przeznaczeniu terenu podstawowym** – należy przez to rozumieć kategorie przeznaczenia lub grupy tych kategorii, które dominują na danym terenie, jednocześnie w granicach terenu i na poszczególnych działkach budowlanych;
- 7) **przeznaczeniu terenu uzupełniającym** – należy przez to rozumieć przeznaczenie terenu, które może uzupełniać lub wzbogacać przeznaczenie, o którym mowa w pkt 6 jednocześnie w granicach terenu i na poszczególnych działkach budowlanych, w sposób określony w ustaleniach;
- 8) **procencie zabudowy** – należy przez to rozumieć stosunek powierzchni zabudowy do powierzchni działki budowlanej;
- 9) **zabudowie** – należy przez to rozumieć budynki, wiaty oraz obiekty budowlane niepołączone trwale z gruntem, wydzielone z przestrzeni za pomocą przegród budowlanych, posiadające fundamenty i dach;
- 10) **zabudowie pierzejowej** – należy przez to rozumieć lokalizowanie nowych obiektów z zachowaniem ciągu elewacji frontowych wzdłuż ulic lub terenów przestrzeni publicznej, w tym umieszczania ścian bocznych obiektu bezpośrednio przy granicy sąsiedniej działki budowlanej;
- 11) **wysokości zabudowy** – należy przez to rozumieć określenie dopuszczalnego pionowego wymiaru zabudowy mierzonego do każdego punktu stropodachu, zbiegu połaci dachowych, kalenicy, górnej krawędzi ściany zewnętrznej, gzymsu lub attyki (bez uwzględniania maszynowni dźwigów i innych pomieszczeń technicznych, jeśli są cofnięte minimum 5 m od elewacji zewnętrznej), od naturalnej rzędnej terenu, znajdującej się pionowo poniżej tego punktu, a zabudowa nie może przekraczać dopuszczalnej wysokości w żadnym miejscu swojego rzutu;
- 12) **obowiązującej linii zabudowy** – należy przez to rozumieć nieprzekraczalną linię zabudowy, na której musi być usytuowana zewnętrzna krawędź zewnętrznej ściany (przegrody), z dopuszczeniem możliwości miejscowego cofnięcia części zabudowy za wskazaną linię, pod warunkiem, że głębokość cofnięcia nie może przekroczyć 2 m, a powierzchnia cofnięcia nie może przekroczyć 30% powierzchni ściany elewacji;
- 13) **nieprzekraczalnej linii zabudowy** – należy przez to rozumieć linię, ograniczającą część terenu, na którym dopuszcza się wznoszenie nadziemnych części zabudowy;
- 14) **historycznej linii zabudowy** – należy przez to rozumieć linię, pokrywającą się z obrysem zabudowy pokazanej na rysunku planu jako zabytki;
- 15) **zakazie budowy budynków** – należy przez to rozumieć zakaz zwiększania liczby budynków na danym terenie;

16) **dachach płaskich** – należy przez to rozumieć dachy o kącie nachylenia połaci dachowych od 0° do 10°;

17) **szpalerze drzew** – należy przez to rozumieć rząd lub dwa rzędy drzew;

18) **miejscach postojowych (m.p.)** – należy przez to rozumieć miejsca postojowe dla samochodów osobowych.

2. Ilekroć w uchwale użyto zapisu:

1) **nie ustala się** – należy przez to rozumieć nakazy, zakazy, dopuszczenia i ograniczenia regulowane przepisami prawa;

2) **nie dotyczy** – należy przez to rozumieć brak przesłanek do wprowadzenia nakazów, zakazów, dopuszczeń i ograniczeń na danym terenie.

3. Ilekroć jest mowa o przeznaczeniu terenu na:

1) **zabudowę mieszkaniową wielorodzinną** – należy przez to rozumieć jeden budynek mieszkalny, zawierający 3 lub więcej mieszkań albo zespół takich budynków wraz z obiektami towarzyszącymi i urządzeniami związanymi z ich obsługą;

2) **zabudowę zamieszkania zbiorowego** – należy przez to rozumieć jeden budynek zamieszkania zbiorowego lub zespół takich budynków wraz z obiektami towarzyszącymi i urządzeniami związanymi z ich obsługą;

3) **usługi** zgodnie z ustaleniami szczegółowymi:

a) **usługi administracji** – należy przez to rozumieć urzędy – obiekty organów administracji państwowej, rządowej, samorządowej i wymiaru sprawiedliwości, ambasady, konsulaty, urzędy celne wraz z obiektami towarzyszącymi i urządzeniami związanymi z ich obsługą,

b) **usługi kultury** – należy przez to rozumieć:

- obiekty upowszechniania kultury – domy kultury, biblioteki, mediateki, wypożyczalnie filmów, centra informacyjne, kluby tematyczne, świetlice,

- wystawy i ekspozycje – muzea, galerie sztuki, sale wystawowe,

- pracownie artystyczne – pomieszczenia lub budynki wyspecjalizowane do potrzeb tworzenia utworów artystycznych, wraz z obiektami towarzyszącymi i urządzeniami związanymi z ich obsługą,

c) **usługi nauki** – należy przez to rozumieć:

- uczelnie wyższe,

- obiekty naukowe i badawcze – obiekty, w których prowadzi się działalność naukową, badawczą lub naukowo-badawczą, w tym laboratoria, obserwatoria, stacje meteorologiczne wraz z obiektami towarzyszącymi i urządzeniami związanymi z ich obsługą,

d) **usługi opieki zdrowotnej** – należy przez to rozumieć:

- poradnie medyczne – przychodnie, poradnie, ambulatoria, ośrodki zdrowia, gabinety lekarskie, stacje dializ, zakłady rehabilitacji leczniczej, stacje krwiodawstwa, szkoły rodzenia, gabinety paramedyczne, pracownie diagnostyki medycznej, protetyki stomatologicznej i ortodoncji, pracownie ortopedyczne, banki krwi, organów i szpiku kostnego wraz z obiektami towarzyszącymi i urządzeniami związanymi z ich obsługą,

e) **usługi oświaty** – należy przez to rozumieć żłobki i kluby dziecięce, przedszkola i szkoły, zlokalizowane na wydzielonych działkach, zagospodarowanych z dużym udziałem zieleni,

f) **usługi z zakresu obsługi turystyki** – należy przez to rozumieć:

- budynki niemieszkalne zakwaterowania turystycznego, w tym hotele, motele, pensjonaty, gospody, schroniska turystyczne, domy wycieczkowe, zajazdy, kwatery wraz z obiektami towarzyszącymi i urządzeniami związanymi z ich obsługą,
- punkty informacji turystycznej,

g) **usługi z zakresu obsługi ludności lub przedsiębiorstw** – należy przez to rozumieć:

- handel detaliczny – obiekty służące sprzedaży detalicznej o powierzchni sprzedaży do 2000 m², przystosowane do przyjmowania klientów oraz punkty sprzedaży zakładów, gier losowych oraz loteryjnych i zakładów sportowych, apteki, sklepy zoologiczne,
- gastronomię – restauracje, bary, kawiarnie, koktajl-bary, winiarnie, puby, stołówki, obiekty służące działalności cateringowej, fast-food, obiekty małej gastronomii,
- biura – budynki lub ich części, w których prowadzi się działalność związaną z zarządzaniem, działaniem organizacji, doradztwem, finansami, ubezpieczeniami, projektowaniem, obsługą nieruchomości, ich wynajmem, pośrednictwem, prowadzeniem interesów, pracami badawczo-rozwojowymi, archiwizowaniem, działalnością wydawniczą, reklamą, tłumaczeniami, przetwarzaniem i przesyłaniem informacji, informatyką, przygotowywaniem programów telewizyjnych i radiowych, przyjmowaniem przesyłek, administracją, biurami podróży,
- drobne rzemiosło i usługi – punkty usług szewskich, krawieckich, rymarskich, fotograficznych, introligatorskich, poligraficznych, jubilerskich, lutniczych, fryzjerskich, kosmetycznych, zegarmistrzowskich, modystycznych, kaletniczych, punkty napraw artykułów użytku osobistego i użytku domowego, studia wizażu i odchudzania, łaźnie i sauny, solaria, gabinety masażu, pralnie, punkty wynajmu i wypożyczania przedmiotów ruchomych, studia tatuażu, kwaciarnie, punkty florystyczne, szalety,
- obiekty kongresowe, konferencyjne oraz kształcenia dodatkowego, w których odbywają się kursy, szkolenia oraz działalność wspomagająca proces nauczania wraz z obiektami towarzyszącymi i urządzeniami związanymi z ich obsługą;

4) **tereny sportu i rekreacji** – należy przez to rozumieć:

a) **terenowe obiekty sportowe** – niekryte obiekty budowlane służące do uprawiania sportu i rekreacji, w tym stadiony, boiska, baseny letnie, lodowiska odkryte,

b) **kryte obiekty sportowe** – kryte w całości lub w części obiekty budowlane służące do uprawiania sportu i rekreacji, w tym hale sportowe, lodowiska, pływalnie, fitness kluby;

5) **ciąg pieszo-jezdny** – należy przez to rozumieć ulicę w strefie zamieszkania, o nawierzchni rozbieralnej, bez wyodrębnionej jezdni i chodników, gdzie pieszy korzysta z całej szerokości drogi i ma pierwszeństwo przed pojazdem.

4. Niezdefiniowane pojęcia należy rozumieć zgodnie z:

- 1) ustawą z dnia 27 marca 2003 r. o planowaniu i zagospodarowaniu przestrzennym;

- 2) ustawą z dnia 7 lipca 1994 r. Prawo budowlane;
- 3) przepisami wykonawczymi do wyżej wymienionych ustaw;
- 4) ustawami związanymi z planowaniem przestrzennym i przepisami wykonawczymi do nich.

§ 4. 1. Na rysunku planu obowiązującymi ustaleniami są:

- 1) oznaczenia ogólne:
 - a) granice obszaru objętego planem,
 - b) linie rozgraniczające tereny o różnym przeznaczeniu lub różnych zasadach zagospodarowania;
- 2) oznaczenia przeznaczenia terenów;
- 3) elementy kompozycji:
 - a) obowiązujące linie zabudowy,
 - b) nieprzekraczalne linie zabudowy,
 - c) przejścia bramowe lub przejazdy bramowe,
 - d) obiekty o szczególnych ograniczeniach;
- 4) oznaczenia dotyczące ochrony środowiska kulturowego i przyrodniczego:
 - a) zabytki,
 - b) szpalery drzew.

2. Niewymienione w ust. 1, pozostałe elementy rysunku, mają charakter informacyjny.

Rozdział 2. Przepisy szczegółowe

§ 5. Uchwała się następujące karty terenów do planu:

1. Karta terenu nr 001

1) symbol i nr terenu:	1MW/U;
2) powierzchnia terenu:	78,88 a;
3) przeznaczenie terenu:	
a) podstawowe:	- zabudowa mieszkaniowa wielorodzinna, - zabudowa zamieszkania zbiorowego, - usługi administracji, - usługi kultury, - usługi nauki, - usługi oświaty, - usługi opieki zdrowotnej, - usługi z zakresu obsługi turystyki, - usługi z zakresu obsługi ludności lub przedsiębiorstw,
b) uzupełniające:	- obiekty i sieci infrastruktury technicznej, - tereny sportu i rekreacji;
4) zasady kształtowania zabudowy oraz wskaźniki zagospodarowania terenu:	
a) wskaźniki wykorzystania terenu:	- intensywność zabudowy od 1,0 do 2,5, - procent zabudowy maksimum 50%, - procent powierzchni biologicznie czynnej minimum 20% powierzchni działki,
b) linie zabudowy:	- obowiązujące zgodnie z rysunkiem planu, - nieprzekraczalne zgodnie z rysunkiem planu,
c) parametry zabudowy:	- liczba kondygnacji nadziemnych od 3 do 4, - wysokość zabudowy od 12 do 15 m,
d) dachy:	dwuspadowe;
5) zasady ochrony środowiska, przyrody oraz ochrony i kształtowania krajobrazu:	
a) ochrona na podstawie przepisów odrębnych,	
b) dopuszczalny poziom hałasu dla „terenów w strefie śródmiejskiej miast powyżej 100 tys. mieszkańców” zgodnie z przepisami odrębnymi;	
6) zasady ochrony dziedzictwa kulturowego i zabytków, w tym krajobrazów kulturowych oraz dóbr kultury współczesnej:	

ze względu na położenie w strefie „B” ochrony konserwatorskiej obejmującej układ urbanistyczny śródmieścia Opola obowiązujące:	- dopasowanie wszelkich elementów zagospodarowania przestrzennego względem siebie, - dopasowanie elementów zagospodarowania przestrzennego pod względem kolorystyki, skali i formy do otoczenia;
7) granice i sposoby zagospodarowania terenów lub obiektów podlegających ochronie, na podstawie odrębnych przepisów:	
a) tereny górnicze:	nie dotyczy;
b) obszary szczególnego zagrożenia powodzią:	nie dotyczy;
c) obszary osuwania się mas ziemnych:	nie dotyczy;
d) krajobrazy priorytetowe określone w audycie krajobrazowym oraz w planach zagospodarowania przestrzennego województwa:	nie dotyczy;
e) pozostałe tereny i obiekty:	nie dotyczy;
8) zasady ochrony i kształtowania ład przestrzennego:	
a) ustalenia kompozycyjno-estetyczne:	- zabudowa pierzejowa, - dopuszcza się przejścia lub przejazdy bramowe,
b) ustalenia dla tymczasowych obiektów usługowych:	zakaz budowy,
c) wolnostojące budynki gospodarcze i garażowe:	zakaz budowy,
d) zieleń:	dopuszcza się na terenach lub dachach budynków,
e) nadziemne części urządzeń technicznych:	- zakaz sytuowania na elewacjach budynków, - dostosowanie pod względem kolorystyki i formy do otaczającej zabudowy lub przysłonięcie ich zielenią ozdobną;
9) zasady modernizacji, rozbudowy i budowy systemów komunikacji:	
a) wskaźnik miejsc postojowych (m.p.):	- minimum 1 m.p. na 1 mieszkanie, - minimum 5 m.p. na 100 miejsc użytkowych w zabudowie zamieszkania zbiorowego, - minimum 1 m.p. na 100 m ² powierzchni użytkowej usług z zakresu obsługi ludności lub przedsiębiorstw, administracji, kultury, opieki zdrowotnej, - minimum 1 m.p. na 10 osób zatrudnionych w usługach nauki, oświaty, - minimum 1 m.p. na 10 miejsc konsumpcyjnych, - minimum 15 m.p. na 100 miejsc noclegowych,
b) realizacja miejsc postojowych:	- na parkingach wyznaczonych na terenach oraz zagłębionych pod ziemią, - w garażach wbudowanych w budynki,
c) dostępność komunikacyjna:	od terenu 9KDD, 10KDD, 11KDX, 12KDX;
10) zasady modernizacji, rozbudowy i budowy systemów infrastruktury:	
a) zaopatrzenie w wodę:	- z miejskiej sieci wodociągowej, po niezbędnej jej rozbudowie, - zakaz budowy obiektów budowlanych i sadzenia drzew uniemożliwiających dostęp do przebiegającej infrastruktury,
b) odprowadzenie ścieków bytowych, komunalnych i przemysłowych:	- poprzez rozdzielczą kanalizację sanitarną do istniejącego układu miejskiej kanalizacji sanitarnej, po niezbędnej jej rozbudowie, - zakaz odprowadzania ścieków do gruntu oraz wód powierzchniowych i gruntowych, - zakaz budowy obiektów budowlanych i sadzenia drzew uniemożliwiających dostęp do przebiegającej infrastruktury,
c) odprowadzenie wód opadowych:	- zagospodarowanie wód opadowych i roztopowych na własnym terenie z wykorzystaniem systemów retencyjno-rozsączających, - poprzez system rozdzielczej kanalizacji deszczowej powiązany z istniejącym miejskim układem kanalizacji deszczowej lub ogólnospławnej poprzez systemy retencyjne na własnym terenie,
d) zaopatrzenie w gaz:	z infrastruktury gazowej, w oparciu o gazociągi niskiego ciśnienia, po niezbędnej jej rozbudowie,
e) zaopatrzenie w energię ciepłą:	- z miejskiego systemu ciepłowniczego, po niezbędnej jego rozbudowie, - dopuszcza się ogrzewanie obiektów z niepowodujących ponadnormatywnego zanieczyszczenia powietrza indywidualnych i lokalnych źródeł ciepła, w tym z wykorzystaniem źródeł energii odnawialnej, - zakaz budowy obiektów budowlanych i sadzenia drzew uniemożliwiających dostęp do przebiegającej infrastruktury,
f) zaopatrzenie w energię elektryczną:	- z istniejących i planowanych elementów systemu elektroenergetycznego: elektroenergetycznych sieci średniego napięcia 15 kV, stacji transformatorowych 15/0,4 kV, elektroenergetycznych sieci niskiego napięcia, - sytuowanie elementów sieci elektroenergetycznych pod ziemią, - dopuszcza się stosowanie odnawialnych źródeł energii, - zakaz budowy obiektów budowlanych i sadzenia drzew uniemożliwiających dostęp do przebiegającej infrastruktury,
g) zapewnienie telekomunikacji:	- z istniejących i planowanych elementów infrastruktury telekomunikacyjnej, - sytuowanie planowanych elementów infrastruktury telekomunikacyjnej pod ziemią, - dopuszcza się lokalizację inwestycji celu publicznego z zakresu łączności publicznej w rozumieniu przepisów odrębnych,
h) gospodarka odpadami:	budowa miejsc na pojemniki służące do czasowego gromadzenia odpadów stałych z uwzględnieniem możliwości ich segregacji i usuwania zgodnie z przepisami odrębnymi;
11) zasady i warunki scalania i podziału nieruchomości:	
a) szerokość frontu działki równa szerokości elewacji frontowej budynku,	

b) powierzchnia działki minimum 5 a,
c) kąt położenia granic działek w stosunku do sąsiadującego pasa drogowego 85-90°;
12) sposób i termin tymczasowego zagospodarowania, urządzania i użytkowania terenów:
do czasu zagospodarowania terenu zgodnie z ustaleniami karty nr 001 dopuszcza się dotychczasowe użytkowanie terenu, w tym przebudowę istniejącej zabudowy usługowej;
13) stawka procentowa, na podstawie której ustala się opłatę, o której mowa w art. 36 ust. 4 ustawy z dnia 27 marca 2003 r. o planowaniu i zagospodarowaniu przestrzennym:
0%;
14) szczególne warunki zagospodarowania terenów oraz ograniczenia w ich użytkowaniu:
teren znajduje się w obszarze zabudowy śródmiejskiej.

2. Karta terenu nr 002

1) symbol i nr terenu:	2MW/U;
2) powierzchnia terenu:	74,56 a;
3) przeznaczenie terenu:	
a) podstawowe:	- zabudowa mieszkaniowa wielorodzinna, - zabudowa zamieszkania zbiorowego, - usługi administracji, - usługi kultury, - usługi nauki, - usługi oświaty, - usługi opieki zdrowotnej, - usługi z zakresu obsługi turystyki, - usługi z zakresu obsługi ludności lub przedsiębiorstw,
b) uzupełniające:	- obiekty i sieci infrastruktury technicznej, - tereny sportu i rekreacji;
4) zasady kształtowania zabudowy oraz wskaźniki zagospodarowania terenu:	
a) wskaźniki wykorzystania terenu:	- nie ustala się,
b) linie zabudowy:	- historyczne linie zabudowy, - obowiązujące zgodnie z rysunkiem planu, - nieprzekraczalne zgodnie z rysunkiem planu,
c) parametry zabudowy:	- zgodnie z pkt 6 lit. a, - liczba kondygnacji nadziemnych od 4 do 5, - wysokość zabudowy od 12 do 20 m,
d) dachy:	- zgodnie z pkt 6 lit. a, - płaskie;
5) zasady ochrony środowiska, przyrody oraz ochrony i kształtowania krajobrazu:	
a) ochrona na podstawie przepisów odrębnych,	
b) dopuszczalny poziom hałasu dla „terenów w strefie śródmiejskiej miast powyżej 100 tys. mieszkańców” zgodnie z przepisami odrębnymi;	
6) zasady ochrony dziedzictwa kulturowego i zabytków, w tym krajobrazów kulturowych oraz dóbr kultury współczesnej:	
a) dla zabytków oznaczonych na rysunku planu obowiązujące:	- zakaz rozbudowy, nadbudowy, - zachowanie oryginalnych parametrów zabudowy, - zakaz zmiany koloru, typu pokrycia i geometrii dachu, - zachowanie otworów okiennych i drzwiowych, - zachowanie detalu architektonicznego,
b) ze względu na położenie w strefie „B” ochrony konserwatorskiej obejmującej układ urbanistyczny śródmieścia Opola obowiązujące:	- dopasowanie wszelkich elementów zagospodarowania przestrzennego względem siebie, - dopasowanie elementów zagospodarowania przestrzennego pod względem kolorystyki, skali i formy do otoczenia;
7) granice i sposoby zagospodarowania terenów lub obiektów podlegających ochronie, na podstawie odrębnych przepisów:	
a) tereny górnicze:	nie dotyczy,
b) obszary szczególnego zagrożenia powodzią:	nie dotyczy,
c) obszary osuwania się mas ziemnych:	nie dotyczy,
d) krajobrazy priorytetowe określone w audycie krajobrazowym oraz w planach zagospodarowania przestrzennego województwa:	nie dotyczy,
e) pozostałe tereny i obiekty:	nie dotyczy;
8) zasady ochrony i kształtowania ład przestrzennego:	
a) ustalenia kompozycyjno-estetyczne:	- zabudowa pierzejowa, - zachowanie przejść lub przejazdów bramowych, - zakaz przebudowy i budowy obiektów o szczególnych ograniczeniach,
b) ustalenia dla tymczasowych obiektów usługowych:	zakaz budowy,
c) wolnostojące budynki gospodarcze i garażowe:	zakaz budowy,
d) zieleni:	dopuszcza się na terenach lub dachach budynków,
e) nadziemne części urządzeń technicznych:	- zakaz sytuowania na elewacjach budynku, - dostosowanie pod względem kolorystyki i formy do otaczającej zabudowy lub przysłonięcie ich zielenią ozdobną;
9) zasady modernizacji, rozbudowy i budowy systemów komunikacji:	
a) wskaźnik miejsc postojowych (m.p.):	nie ustala się,
b) realizacja miejsc postojowych:	- na parkingach wyznaczonych na terenach oraz zagłębionych pod ziemią, - w garażach wbudowanych w budynki,
c) dostępność komunikacyjna:	od terenu 11KDX, ulicy W. Reymonta, ulicy 1 Maja;

10) zasady modernizacji, rozbudowy i budowy systemów infrastruktury:	
a) zaopatrzenie w wodę:	- z miejskiej sieci wodociągowej, po niezbędnej jej rozbudowie, - zakaz budowy obiektów budowlanych i sadzenia drzew uniemożliwiających dostęp do przebiegającej infrastruktury,
b) odprowadzenie ścieków bytowych, komunalnych i przemysłowych:	- poprzez rozdzielczą kanalizację sanitarną do istniejącego układu miejskiej kanalizacji sanitarnej, po niezbędnej jej rozbudowie, - zakaz odprowadzania ścieków do gruntu oraz wód powierzchniowych i gruntowych, - zakaz budowy obiektów budowlanych i sadzenia drzew uniemożliwiających dostęp do przebiegającej infrastruktury,
c) odprowadzenie wód opadowych:	- zagospodarowanie wód opadowych i roztopowych na własnym terenie z wykorzystaniem systemów retencyjno-rozsączających, - poprzez system rozdzielczej kanalizacji deszczowej powiązany z istniejącym miejskim układem kanalizacji deszczowej lub ogólnospławnej poprzez systemy retencyjne na własnym terenie,
d) zaopatrzenie w gaz:	z infrastruktury gazowej, w oparciu o gazociąg niskiego ciśnienia, po niezbędnej jej rozbudowie,
e) zaopatrzenie w energię ciepłą:	- z miejskiego systemu ciepłowniczego, po niezbędnej jego rozbudowie, - dopuszcza się ogrzewanie obiektów z niepowodujących ponadnormatywnego zanieczyszczenia powietrza indywidualnych i lokalnych źródeł ciepła, w tym z wykorzystaniem źródeł energii odnawialnej, - zakaz budowy obiektów budowlanych i sadzenia drzew uniemożliwiających dostęp do przebiegającej infrastruktury,
f) zaopatrzenie w energię elektryczną:	- z istniejących i planowanych elementów systemu elektroenergetycznego: elektroenergetycznych sieci średniego napięcia 15 kV, stacji transformatorowych 15/0,4 kV, elektroenergetycznych sieci niskiego napięcia, - sytuowanie elementów sieci elektroenergetycznych pod ziemią, - dopuszcza się stosowanie odnawialnych źródeł energii, - zakaz budowy obiektów budowlanych i sadzenia drzew uniemożliwiających dostęp do przebiegającej infrastruktury,
g) zapewnienie telekomunikacji:	- z istniejących i planowanych elementów infrastruktury telekomunikacyjnej, - sytuowanie planowanych elementów infrastruktury telekomunikacyjnej pod ziemią, - dopuszcza się lokalizację inwestycji celu publicznego z zakresu łączności publicznej w rozumieniu przepisów odrębnych,
h) gospodarka odpadami:	budowa miejsc na pojemniki służące do czasowego gromadzenia odpadów stałych z uwzględnieniem możliwości ich segregacji i usuwania zgodnie z przepisami odrębnymi;
11) zasady i warunki scalania i podziału nieruchomości:	
a) szerokość frontu działki równa szerokości elewacji frontowej budynku,	
b) powierzchnia działki minimum 5 a,	
c) kąt położenia granic działek w stosunku do sąsiadującego pasa drogowego 85-90°;	
12) sposób i termin tymczasowego zagospodarowania, urządzania i użytkowania terenów:	
do czasu zagospodarowania terenu zgodnie z ustaleniami karty nr 002 dopuszcza się dotychczasowe użytkowanie terenu, w tym przebudowę istniejącej zabudowy usługowej;	
13) stawka procentowa, na podstawie której ustala się opłatę, o której mowa w art. 36 ust. 4 ustawy z dnia 27 marca 2003 r. o planowaniu i zagospodarowaniu przestrzennym:	
0%;	
14) szczególne warunki zagospodarowania terenów oraz ograniczenia w ich użytkowaniu:	
teren znajduje się w obszarze zabudowy śródmiejskiej.	

3. Karta terenu nr 003

1) symbol i nr terenu:	3MW/U;
2) powierzchnia terenu:	26,20 a;
3) przeznaczenie terenu:	
a) podstawowe:	- zabudowa mieszkaniowa wielorodzinna, - zabudowa zamieszkania zbiorowego, - usługi administracji, - usługi kultury, - usługi nauki, - usługi oświaty, - usługi opieki zdrowotnej, - usługi z zakresu obsługi turystyki, - usługi z zakresu obsługi ludności lub przedsiębiorstw,
b) uzupełniające:	- obiekty i sieci infrastruktury technicznej, - tereny sportu i rekreacji;
4) zasady kształtowania zabudowy oraz wskaźniki zagospodarowania terenu:	
a) wskaźniki wykorzystania terenu:	- intensywność zabudowy od 1,0 do 2,5, - procent zabudowy maksimum 60%, - procent powierzchni biologicznie czynnej minimum 20% powierzchni działki,
b) linie zabudowy:	- obowiązujące zgodnie z rysunkiem planu, - nieprzekraczalne zgodnie z rysunkiem planu,
c) parametry zabudowy:	- liczba kondygnacji nadziemnych od 4 do 5,

	- wysokość zabudowy od 12 do 20 m z zastrzeżeniem turet trzeciej, - wysokość zabudowy od ulicy 1 Maja, równa wysokości przylegającego budynku zabytkowego na terenie 2MW/U, w tym dopasowanie wysokości elewacji zabudowy do wysokości gzymsu w budynku zabytkowym;
d) dachy:	plaskie;
5) zasady ochrony środowiska, przyrody oraz ochrony i kształtowania krajobrazu:	
a) ochrona na podstawie przepisów odrębnych,	
b) dopuszczalny poziom hałasu dla „terenów w strefie śródmiejskiej miast powyżej 100 tys. mieszkańców” zgodnie z przepisami odrębnymi;	
6) zasady ochrony dziedzictwa kulturowego i zabytków, w tym krajobrazów kulturowych oraz dóbr kultury współczesnej:	
ze względu na położenie w strefie „B” ochrony konserwatorskiej obejmującej układ urbanistyczny śródmieścia Opola obowiązuje:	- dopasowanie wszelkich elementów zagospodarowania przestrzennego względem siebie, - dopasowanie elementów zagospodarowania przestrzennego pod względem kolorystyki, skali i formy do otoczenia;
7) granice i sposoby zagospodarowania terenów lub obiektów podlegających ochronie, na podstawie odrębnych przepisów:	
a) tereny górnicze:	nie dotyczy,
b) obszary szczególnego zagrożenia powodzią:	nie dotyczy,
c) obszary osuwania się mas ziemnych:	nie dotyczy,
d) krajobrazy priorytetowe określone w audycie krajobrazowym oraz w planach zagospodarowania przestrzennego województwa:	nie dotyczy,
e) pozostałe tereny i obiekty:	nie dotyczy;
8) zasady ochrony i kształtowania ład przestrzennego:	
a) ustalenia kompozycyjno-estetyczne:	zabudowa pierzejowa,
b) ustalenia dla tymczasowych obiektów usługowych:	zakaz budowy,
c) wolnostojące budynki gospodarcze i garażowe:	zakaz budowy,
d) zieleni:	dopuszcza się na terenach lub dachach budynków,
e) nadziemne części urządzeń technicznych:	- zakaz sytuowania na elewacjach budynku, - dostosowanie pod względem kolorystyki i formy do otaczającej zabudowy lub przysłonięcie ich zielenią ozdobną;
9) zasady modernizacji, rozbudowy i budowy systemów komunikacji:	
a) wskaźnik miejsc postojowych (m.p.):	- minimum 1 m.p. na 1 mieszkanie, - minimum 5 m.p. na 100 miejsc użytkowych w zabudowie zamieszkania zbiorowego, - minimum 1 m.p. na 100 m ² powierzchni użytkowej usług z zakresu obsługi ludności lub przedsiębiorstw, administracji, kultury, opieki zdrowotnej, - minimum 1 m.p. na 10 osób zatrudnionych w usługach nauki, oświaty, - minimum 1 m.p. na 10 miejsc konsumpcyjnych, - minimum 15 m.p. na 100 miejsc noclegowych,
b) realizacja miejsc postojowych:	- na parkingach wyznaczonych na terenach lub zagłębionych pod ziemią, - w garażach wbudowanych w budynki,
c) dostępność komunikacyjna:	od terenu 9KDD, 11KDX;
10) zasady modernizacji, rozbudowy i budowy systemów infrastruktury:	
a) zaopatrzenie w wodę:	- z miejskiej sieci wodociągowej, po niezbędnej jej rozbudowie, - zakaz budowy obiektów budowlanych i sadzenia drzew uniemożliwiających dostęp do przebiegającej infrastruktury,
b) odprowadzenie ścieków bytowych, komunalnych i przemysłowych:	- poprzez rozdzielczą kanalizację sanitarną do istniejącego układu miejskiej kanalizacji sanitarnej, po niezbędnej jej rozbudowie, - zakaz odprowadzania ścieków do gruntu oraz wód powierzchniowych i gruntowych, - zakaz budowy obiektów budowlanych i sadzenia drzew uniemożliwiających dostęp do przebiegającej infrastruktury,
c) odprowadzenie wód opadowych:	- zagospodarowanie wód opadowych i roztopowych na własnym terenie z wykorzystaniem systemów retencyjno-rozsączających, - poprzez system rozdzielczej kanalizacji deszczowej powiązany z istniejącym miejskim układem kanalizacji deszczowej lub ogólnospławnej poprzez systemy retencyjne na własnym terenie,
d) zaopatrzenie w gaz:	z infrastruktury gazowej, w oparciu o gazociąg niskiego ciśnienia, po niezbędnej jej rozbudowie,
e) zaopatrzenie w energię ciepłą:	- z miejskiego systemu ciepłowniczego, po niezbędnej jego rozbudowie, - dopuszcza się ogrzewanie obiektów z niepowodujących ponadnormatywnego zanieczyszczenia powietrza indywidualnych i lokalnych źródeł ciepła, w tym z wykorzystaniem źródeł energii odnawialnej, - zakaz budowy obiektów budowlanych i sadzenia drzew uniemożliwiających dostęp do przebiegającej infrastruktury,
f) zaopatrzenie w energię elektryczną:	- z istniejących i planowanych elementów systemu elektroenergetycznego: elektroenergetycznych sieci średniego napięcia 15 kV, stacji transformatorowych 15/0,4 kV, elektroenergetycznych sieci niskiego napięcia, - sytuowanie elementów sieci elektroenergetycznych pod ziemią, - dopuszcza się stosowanie odnawialnych źródeł energii, - zakaz budowy obiektów budowlanych i sadzenia drzew uniemożliwiających dostęp do przebiegającej infrastruktury,
g) zapewnienie telekomunikacji:	- z istniejących i planowanych elementów infrastruktury telekomunikacyjnej, - sytuowanie planowanych elementów infrastruktury telekomunikacyjnej pod

	ziemią, - dopuszcza się lokalizację inwestycji celu publicznego z zakresu łączności publicznej w rozumieniu przepisów odrębnych,
h) gospodarka odpadami:	budowa miejsc na pojemniki służące do czasowego gromadzenia odpadów stałych z uwzględnieniem możliwości ich segregacji i usuwania zgodnie z przepisami odrębnymi;
11) zasady i warunki scalania i podziału nieruchomości:	
a) szerokość frontu działki równa szerokości elewacji frontowej budynku,	
b) powierzchnia działki minimum 5 a,	
c) kąt położenia granic działek w stosunku do sąsiadującego pasa drogowego 85-90°;	
12) sposób i termin tymczasowego zagospodarowania, urządzania i użytkowania terenów:	
nie ustala się;	
13) stawka procentowa, na podstawie której ustala się opłatę, o której mowa w art. 36 ust. 4 ustawy z dnia 27 marca 2003 r. o planowaniu i zagospodarowaniu przestrzennym:	
0%;	
14) szczególne warunki zagospodarowania terenów oraz ograniczenia w ich użytkowaniu:	
teren znajduje się w obszarze zabudowy śródmiejskiej.	

4. Karta terenu nr 004

1) symbol i nr terenu:	4U;
2) powierzchnia terenu:	53,92 a;
3) przeznaczenie terenu:	
a) podstawowe:	- usługi administracji, - usługi kultury, - usługi nauki, - usługi oświaty, - usługi opieki zdrowotnej, - usługi z zakresu obsługi turystyki, - usługi z zakresu obsługi ludności lub przedsiębiorstw,
b) uzupełniające:	- obiekty i sieci infrastruktury technicznej, - tereny sportu i rekreacji;
4) zasady kształtowania zabudowy oraz wskaźniki zagospodarowania terenu:	
a) wskaźniki wykorzystania terenu:	- intensywność zabudowy od 0,5 do 2,0, - procent zabudowy maksimum 40%, - procent powierzchni biologicznie czynnej minimum 30% powierzchni działki,
b) linie zabudowy:	nieprzekraczalne zgodnie z rysunkiem planu,
c) parametry zabudowy:	liczba kondygnacji nadziemnych od 2 do 4, wysokość zabudowy od 6 do 12 m,
d) dachy:	płaskie;
5) zasady ochrony środowiska, przyrody oraz ochrony i kształtowania krajobrazu:	
a) ochrona na podstawie przepisów odrębnych,	
b) dopuszczalny poziom hałasu dla „terenów w strefie śródmiejskiej miast powyżej 100 tys. mieszkańców” zgodnie z przepisami odrębnymi;	
6) zasady ochrony dziedzictwa kulturowego i zabytków, w tym krajobrazów kulturowych oraz dóbr kultury współczesnej:	
ze względu na położenie w strefie „B” ochrony konserwatorskiej obejmującej układ urbanistyczny śródmieścia Opola obowiązuje:	- dopasowanie wszelkich elementów zagospodarowania przestrzennego względem siebie, - dopasowanie elementów zagospodarowania przestrzennego pod względem kolorystyki, skali i formy do otoczenia;
7) granice i sposoby zagospodarowania terenów lub obiektów podlegających ochronie, na podstawie odrębnych przepisów:	
a) tereny górnicze:	nie dotyczy,
b) obszary szczególnego zagrożenia powodzią:	nie dotyczy,
c) obszary osuwania się mas ziemnych:	nie dotyczy,
d) krajobrazy priorytetowe określone w audycie krajobrazowym oraz w planach zagospodarowania przestrzennego województwa:	nie dotyczy,
e) pozostałe tereny i obiekty:	nie dotyczy;
8) zasady ochrony i kształtowania ład przestrzennego:	
a) ustalenia kompozycyjno-estetyczne:	nie ustala się,
b) ustalenia dla tymczasowych obiektów usługowych:	zakaz budowy,
c) wolnostojące budynki gospodarcze i garażowe:	zakaz budowy,
d) zieleni:	minimum 20% zieleni towarzyszącej o funkcji rekreacyjnej,
e) nadziemne części urządzeń technicznych:	- zakaz sytuowania na elewacjach budynku, - dostosowanie pod względem kolorystyki i formy do otaczającej zabudowy lub przysłonięcie ich zielenią ozdobną;
9) zasady modernizacji, rozbudowy i budowy systemów komunikacji:	
a) wskaźnik miejsc postojowych (m.p.):	- minimum 1 m.p. na 100 m ² powierzchni użytkowej usług z zakresu obsługi ludności lub przedsiębiorstw, administracji, kultury, opieki zdrowotnej, - minimum 1 m.p. na 10 osób zatrudnionych w usługach nauki, oświaty, - minimum 1 m.p. na 10 miejsc konsumpcyjnych, - minimum 15 m.p. na 100 miejsc noclegowych,
b) realizacja miejsc postojowych:	- na parkingach wyznaczonych na terenach oraz zagłębionych pod ziemią, - w garażach wbudowanych w budynki,

c) dostępność komunikacyjna:	od ulicy Targowej i od terenu 11KDX;
10) zasady modernizacji, rozbudowy i budowy systemów infrastruktury:	
a) zaopatrzenie w wodę:	- z miejskiej sieci wodociągowej, po niezbędnej jej rozbudowie, - zakaz budowy obiektów budowlanych i sadzenia drzew uniemożliwiających dostęp do przebiegającej infrastruktury,
b) odprowadzenie ścieków bytowych, komunalnych i przemysłowych:	- poprzez rozdzielczą kanalizację sanitarną do istniejącego układu miejskiej kanalizacji sanitarnej, po niezbędnej jej rozbudowie, - zakaz odprowadzania ścieków do gruntu oraz wód powierzchniowych i gruntowych, - zakaz budowy obiektów budowlanych i sadzenia drzew uniemożliwiających dostęp do przebiegającej infrastruktury,
c) odprowadzenie wód opadowych:	- zagospodarowanie wód opadowych i roztopowych na własnym terenie z wykorzystaniem systemów retencyjno-rozsączających, - poprzez system rozdzielczej kanalizacji deszczowej powiązany z istniejącym miejskim układem kanalizacji deszczowej lub ogólnospławnej poprzez systemy retencyjne na własnym terenie,
d) zaopatrzenie w gaz:	z infrastruktury gazowej, w oparciu o gazociąg niskiego ciśnienia, po niezbędnej jej rozbudowie,
e) zaopatrzenie w energię ciepłą:	- z miejskiego systemu ciepłowniczego, po niezbędnej jego rozbudowie, - dopuszcza się ogrzewanie obiektów z niepowodujących ponadnormatywnego zanieczyszczenia powietrza indywidualnych i lokalnych źródeł ciepła, w tym z wykorzystaniem źródeł energii odnawialnej, - zakaz budowy obiektów budowlanych i sadzenia drzew uniemożliwiających dostęp do przebiegającej infrastruktury,
f) zaopatrzenie w energię elektryczną:	- z istniejących i planowanych elementów systemu elektroenergetycznego: elektroenergetycznych sieci średniego napięcia 15 kV, stacji transformatorowych 15/0,4 kV, elektroenergetycznych sieci niskiego napięcia, - sytuowanie elementów sieci elektroenergetycznych pod ziemią, - dopuszcza się stosowanie odnawialnych źródeł energii, - zakaz budowy obiektów budowlanych i sadzenia drzew uniemożliwiających dostęp do przebiegającej infrastruktury,
g) zapewnienie telekomunikacji:	- z istniejących i planowanych elementów infrastruktury telekomunikacyjnej, - sytuowanie planowanych elementów infrastruktury telekomunikacyjnej pod ziemią, - dopuszcza się lokalizację inwestycji celu publicznego z zakresu łączności publicznej w rozumieniu przepisów odrębnych,
h) gospodarka odpadami:	budowa miejsc na pojemniki służące do czasowego gromadzenia odpadów stałych z uwzględnieniem możliwości ich segregacji i usuwania zgodnie z przepisami odrębnymi;
11) zasady i warunki scalania i podziału nieruchomości:	
zakaz podziału na działki;	
12) sposób i termin tymczasowego zagospodarowania, urządzania i użytkowania terenów:	
do czasu zagospodarowania terenu zgodnie z ustaleniami karty nr 004 dopuszcza się dotychczasowe użytkowanie terenu, w tym przebudowę istniejącej zabudowy usługowej;	
13) stawka procentowa, na podstawie której ustala się opłatę, o której mowa w art. 36 ust. 4 ustawy z dnia 27 marca 2003 r. o planowaniu i zagospodarowaniu przestrzennym:	
0%;	
14) szczególne warunki zagospodarowania terenów oraz ograniczenia w ich użytkowaniu:	
teren znajduje się w obszarze zabudowy śródmiejskiej.	

5. Karta terenu nr 005

1) symbol i nr terenu:	5U;
2) powierzchnia terenu:	11,17 a;
3) przeznaczenie terenu:	
a) podstawowe:	- usługi administracji, - usługi kultury, - usługi nauki, - usługi oświaty, - usługi opieki zdrowotnej, - usługi z zakresu obsługi turystyki, - usługi z zakresu obsługi ludności lub przedsiębiorstw,
b) uzupełniające:	- obiekty i sieci infrastruktury technicznej, - tereny sportu i rekreacji;
4) zasady kształtowania zabudowy oraz wskaźniki zagospodarowania terenu:	
a) wskaźniki wykorzystania terenu:	procent powierzchni biologicznie czynnej minimum 40% powierzchni działki,
b) linie zabudowy:	historyczne linie zabudowy,
c) parametry zabudowy:	zgodnie z pkt 6 lit. a,
d) dachy:	zgodnie z pkt 6 lit. a;
5) zasady ochrony środowiska, przyrody oraz ochrony i kształtowania krajobrazu:	
a) ochrona na podstawie przepisów odrębnych,	
b) dopuszczalny poziom hałasu dla „terenów w strefie śródmiejskiej miast powyżej 100 tys. mieszkańców” zgodnie z przepisami odrębnymi;	
6) zasady ochrony dziedzictwa kulturowego i zabytków, w tym krajobrazów kulturowych oraz dóbr kultury współczesnej:	
a) dla zabytków oznaczonych na rysunku planu	- zakaz rozbudowy, nadbudowy,

obowiązuje:	- zachowanie oryginalnych parametrów zabudowy, - zakaz zmiany koloru, typu pokrycia i geometrii dachu, - zachowanie otworów okiennych i drzwiowych, - zachowanie detalu architektonicznego,
b) ze względu na położenie w strefie „B” ochrony konserwatorskiej obejmującej układ urbanistyczny śródmieścia Opola obowiązuje:	- dopasowanie wszelkich elementów zagospodarowania przestrzennego względem siebie, - dopasowanie elementów zagospodarowania przestrzennego pod względem kolorystyki, skali i formy do otoczenia;
7) granice i sposoby zagospodarowania terenów lub obiektów podlegających ochronie, na podstawie odrębnych przepisów:	
a) tereny górnicze:	nie dotyczy,
b) obszary szczególnego zagrożenia powodzią:	nie dotyczy,
c) obszary osuwania się mas ziemnych:	nie dotyczy,
d) krajobrazy priorytetowe określone w audycie krajobrazowym oraz w planach zagospodarowania przestrzennego województwa:	nie dotyczy,
e) pozostałe tereny i obiekty:	nie dotyczy;
8) zasady ochrony i kształtowania ład przestrzennego:	
a) ustalenia kompozycyjno-estetyczne:	nie ustala się,
b) ustalenia dla tymczasowych obiektów usługowych:	zakaz budowy,
c) wolnostojące budynki gospodarcze i garażowe:	zakaz budowy,
d) zieleni:	zachowanie drzewostanu,
e) nadziemne części urządzeń technicznych:	- zakaz sytuowania na elewacjach budynku, - dostosowanie pod względem kolorystyki i formy do otaczającej zabudowy lub przysłonięcie ich zielenią ozdobną;
9) zasady modernizacji, rozbudowy i budowy systemów komunikacji:	
a) wskaźnik miejsc postojowych (m.p.):	- minimum 1 m.p. na 100 m² powierzchni użytkowej usług z zakresu obsługi ludności lub przedsiębiorstw, administracji, kultury, opieki zdrowotnej, - minimum 1 m.p. na 10 osób zatrudnionych w usługach nauki, oświaty, - minimum 1 m.p. na 10 miejsc konsumpcyjnych, - minimum 15 m.p. na 100 miejsc noclegowych,
b) realizacja miejsc postojowych:	- na parkingach wyznaczonych na terenach oraz zagłębionych pod ziemią, - w garażach wbudowanych w budynki,
c) dostępność komunikacyjna:	od terenu 12KDX i od ulicy Targowej;
10) zasady modernizacji, rozbudowy i budowy systemów infrastruktury:	
a) zaopatrzenie w wodę:	- z miejskiej sieci wodociągowej, po niezbędnej jej rozbudowie, - zakaz budowy obiektów budowlanych i sadzenia drzew uniemożliwiających dostęp do przebiegającej infrastruktury,
b) odprowadzenie ścieków bytowych, komunalnych i przemysłowych:	- poprzez rozdzielczą kanalizację sanitarną do istniejącego układu miejskiej kanalizacji sanitarnej, po niezbędnej jej rozbudowie, - zakaz odprowadzania ścieków do gruntu oraz wód powierzchniowych i gruntowych, - zakaz budowy obiektów budowlanych i sadzenia drzew uniemożliwiających dostęp do przebiegającej infrastruktury,
c) odprowadzenie wód opadowych:	- zagospodarowanie wód opadowych i roztopowych na własnym terenie z wykorzystaniem systemów retencyjno-rozsączających, - poprzez system rozdzielczej kanalizacji deszczowej powiązany z istniejącym miejskim układem kanalizacji deszczowej lub ogólnospławnej poprzez systemy retencyjne na własnym terenie,
d) zaopatrzenie w gaz:	z infrastruktury gazowej, w oparciu o gazociągi niskiego ciśnienia, po niezbędnej jej rozbudowie,
e) zaopatrzenie w energię ciepłą:	- z miejskiego systemu ciepłowniczego, po niezbędnej jego rozbudowie, - dopuszcza się ogrzewanie obiektów z niepowodujących ponadnormatywnego zanieczyszczenia powietrza indywidualnych i lokalnych źródeł ciepła, w tym z wykorzystaniem źródeł energii odnawialnej, - zakaz budowy obiektów budowlanych i sadzenia drzew uniemożliwiających dostęp do przebiegającej infrastruktury,
f) zaopatrzenie w energię elektryczną:	- z istniejących i planowanych elementów systemu elektroenergetycznego: elektroenergetycznych sieci średniego napięcia 15 kV, stacji transformatorowych 15/0,4 kV, elektroenergetycznych sieci niskiego napięcia, - sytuowanie elementów sieci elektroenergetycznych pod ziemią, - dopuszcza się stosowanie odnawialnych źródeł energii, - zakaz budowy obiektów budowlanych i sadzenia drzew uniemożliwiających dostęp do przebiegającej infrastruktury,
g) zapewnienie telekomunikacji:	- z istniejących i planowanych elementów infrastruktury telekomunikacyjnej, - sytuowanie planowanych elementów infrastruktury telekomunikacyjnej pod ziemią, - dopuszcza się lokalizację inwestycji celu publicznego z zakresu łączności publicznej w rozumieniu przepisów odrębnych,
h) gospodarka odpadami:	budowa miejsc na pojemniki służące do czasowego gromadzenia odpadów stałych z uwzględnieniem możliwości ich segregacji i usuwania zgodnie z przepisami odrębnymi;
11) zasady i warunki scalania i podziału nieruchomości:	
zakaz podziału na działki;	

12) sposób i termin tymczasowego zagospodarowania, urządzania i użytkowania terenów:	
nie ustala się;	
13) stawka procentowa, na podstawie której ustala się opłatę, o której mowa w art. 36 ust. 4 ustawy z dnia 27 marca 2003 r. o planowaniu i zagospodarowaniu przestrzennym:	
0%;	
14) szczególne warunki zagospodarowania terenów oraz ograniczenia w ich użytkowaniu:	
teren znajduje się w obszarze zabudowy śródmiejskiej.	

6. Karta terenu nr 006

1) symbol i nr terenu:	6US;
2) powierzchnia terenu:	15,87 a;
3) przeznaczenie terenu:	
a) podstawowe:	tereny sportu i rekreacji,
b) uzupełniające:	obiekty i sieci infrastruktury technicznej;
4) zasady kształtowania zabudowy oraz wskaźniki zagospodarowania terenu:	
a) wskaźniki wykorzystania terenu:	nie ustala się,
b) linie zabudowy:	nie ustala się,
c) parametry zabudowy:	nie ustala się,
d) dachy:	nie ustala się;
5) zasady ochrony środowiska, przyrody oraz ochrony i kształtowania krajobrazu:	
a) ochrona na podstawie przepisów odrębnych,	
b) dopuszczalny poziom hałasu dla „terenów w strefie śródmiejskiej miast powyżej 100 tys. mieszkańców” zgodnie z przepisami odrębnymi;	
6) zasady ochrony dziedzictwa kulturowego i zabytków, w tym krajobrazów kulturowych oraz dóbr kultury współczesnej:	
ze względu na położenie w strefie „B” ochrony konserwatorskiej obejmującej układ urbanistyczny śródmieścia Opola obowiązuje:	- dopasowanie wszelkich elementów zagospodarowania przestrzennego względem siebie, - dopasowanie elementów zagospodarowania przestrzennego pod względem kolorystyki, skali i formy do otoczenia;
7) granice i sposoby zagospodarowania terenów lub obiektów podlegających ochronie, na podstawie odrębnych przepisów:	
a) tereny górnicze:	nie dotyczy,
b) obszary szczególnego zagrożenia powodzią:	nie dotyczy,
c) obszary osuwania się mas ziemnych:	nie dotyczy,
d) krajobrazy priorytetowe określone w audycie krajobrazowym oraz w planach zagospodarowania przestrzennego województwa:	nie dotyczy,
e) pozostałe tereny i obiekty:	nie dotyczy;
8) zasady ochrony i kształtowania ład przestrzennego:	
a) ustalenia kompozycyjno-estetyczne:	nie ustala się,
b) ustalenia dla tymczasowych obiektów usługowych:	zakaz budowy,
c) wolnostojące budynki gospodarcze i garażowe:	zakaz budowy,
d) zieleni:	nie ustala się,
e) nadziemne części urządzeń technicznych:	przysłonięcie ich zielenią ozdobną;
9) zasady modernizacji, rozbudowy i budowy systemów komunikacji:	
a) wskaźnik miejsc postojowych (m.p.):	nie ustala się,
b) realizacja miejsc postojowych:	nie ustala się,
c) dostępność komunikacyjna:	od terenu 11KDX, 12KDX;
10) zasady modernizacji, rozbudowy i budowy systemów infrastruktury:	
a) zaopatrzenie w wodę:	- z miejskiej sieci wodociągowej, po niezbędnej jej rozbudowie, - zakaz budowy obiektów budowlanych i sadzenia drzew uniemożliwiających dostęp do przebiegającej infrastruktury,
b) odprowadzenie ścieków bytowych, komunalnych i przemysłowych:	- poprzez rozdzielczą kanalizację sanitarną do istniejącego układu miejskiej kanalizacji sanitarnej, po niezbędnej jej rozbudowie, - zakaz budowy obiektów budowlanych i sadzenia drzew uniemożliwiających dostęp do przebiegającej infrastruktury,
c) odprowadzenie wód opadowych:	- zagospodarowanie wód opadowych i roztopowych na własnym terenie z wykorzystaniem systemów retencyjno-rozsączających, - poprzez system rozdzielczej kanalizacji deszczowej powiązany z istniejącym miejskim układem kanalizacji deszczowej lub ogólnospławnej poprzez systemy retencyjne na własnym terenie,
d) zaopatrzenie w gaz:	zakaz budowy obiektów budowlanych i sadzenia drzew uniemożliwiających dostęp do przebiegającej infrastruktury,
e) zaopatrzenie w energię ciepłą:	zakaz budowy obiektów budowlanych i sadzenia drzew uniemożliwiających dostęp do przebiegającej infrastruktury,
f) zaopatrzenie w energię elektryczną:	- z istniejących i planowanych elementów systemu elektroenergetycznego: elektroenergetycznych sieci średniego napięcia 15 kV, stacji transformatorowych 15/0,4 kV, elektroenergetycznych sieci niskiego napięcia, - sytuowanie elementów sieci elektroenergetycznych pod ziemią, - dopuszcza się stosowanie odnawialnych źródeł energii, - zakaz budowy obiektów budowlanych i sadzenia drzew uniemożliwiających dostęp do przebiegającej infrastruktury,
g) zapewnienie telekomunikacji:	zakaz budowy obiektów budowlanych i sadzenia drzew uniemożliwiających dostęp do przebiegającej infrastruktury,

h) gospodarka odpadami:	zgodnie z przepisami odrębnymi;
11) zasady i warunki scalania i podziału nieruchomości:	
zakaz podziału na działki;	
12) sposób i termin tymczasowego zagospodarowania, urządzania i użytkowania terenów:	
nie ustala się;	
13) stawka procentowa, na podstawie której ustala się opłatę, o której mowa w art. 36 ust. 4 ustawy z dnia 27 marca 2003 r. o planowaniu i zagospodarowaniu przestrzennym:	
0%;	
14) szczególne warunki zagospodarowania terenów oraz ograniczenia w ich użytkowaniu:	
teren znajduje się w obszarze zabudowy śródmiejskiej.	

7. Karta terenu nr 007

1) symbol i nr terenu:	7ZP;
2) powierzchnia terenu:	9,61 a;
3) przeznaczenie terenu:	
a) podstawowe:	zielen urządzona,
b) uzupełniające:	obiekty i sieci infrastruktury technicznej;
4) zasady kształtowania zabudowy oraz wskaźniki zagospodarowania terenu:	
a) wskaźniki wykorzystania terenu:	powierzchnia biologicznie czynna 90%,
b) linie zabudowy:	nie dotyczy,
c) parametry zabudowy:	nie dotyczy,
d) dachy:	nie dotyczy,
5) zasady ochrony środowiska, przyrody oraz ochrony i kształtowania krajobrazu:	
a) ochrona na podstawie przepisów odrębnych,	
b) dopuszczalny poziom hałasu dla „terenów w strefie śródmiejskiej miast powyżej 100 tys. mieszkańców” zgodnie z przepisami odrębnymi;	
6) zasady ochrony dziedzictwa kulturowego i zabytków, w tym krajobrazów kulturowych oraz dóbr kultury współczesnej:	
ze względu na położenie w strefie „B” ochrony konserwatorskiej obejmującej układ urbanistyczny śródmieścia Opola obowiązuje:	- dopasowanie wszelkich elementów zagospodarowania przestrzennego względem siebie, - dopasowanie elementów zagospodarowania przestrzennego pod względem kolorystyki, skali i formy do otoczenia;
7) granice i sposoby zagospodarowania terenów lub obiektów podlegających ochronie, na podstawie odrębnych przepisów:	
a) tereny górnicze:	nie dotyczy,
b) obszary szczególnego zagrożenia powodzią:	nie dotyczy,
c) obszary osuwania się mas ziemnych:	nie dotyczy,
d) krajobrazy priorytetowe określone w audycie krajobrazowym oraz w planach zagospodarowania przestrzennego województwa:	nie dotyczy,
e) pozostałe tereny i obiekty:	nie dotyczy;
8) zasady ochrony i kształtowania ład przestrzennego:	
a) ustalenia kompozycyjno-estetyczne:	nie ustala się,
b) ustalenia dla tymczasowych obiektów usługowych:	zakaz budowy,
c) wolnostojące budynki gospodarcze i garażowe:	zakaz budowy,
d) zieleni:	nie ustala się,
e) nadziemne części urządzeń technicznych:	nie ustala się;
9) zasady modernizacji, rozbudowy i budowy systemów komunikacji:	
a) wskaźnik miejsc postojowych (m.p.):	zakaz budowy m.p.,
b) realizacja miejsc postojowych:	nie dotyczy,
c) dostępność komunikacyjna:	od terenu 11KDX;
10) zasady modernizacji, rozbudowy i budowy systemów infrastruktury:	
a) zaopatrzenie w wodę:	- z miejskiej sieci wodociągowej, po niezbędnej jej rozbudowie, - zakaz budowy obiektów budowlanych i sadzenia drzew uniemożliwiających dostęp do przebiegającej infrastruktury,
b) odprowadzenie ścieków bytowych, komunalnych i przemysłowych:	zakaz budowy obiektów budowlanych i sadzenia drzew uniemożliwiających dostęp do przebiegającej infrastruktury,
c) odprowadzenie wód opadowych:	- zagospodarowanie wód opadowych i roztopowych na własnym terenie z wykorzystaniem systemów retencyjno-rozsączających, - poprzez system rozdzielczej kanalizacji deszczowej powiązany z istniejącym miejskim układem kanalizacji deszczowej lub ogólnospławnej poprzez systemy retencyjne na własnym terenie,
d) zaopatrzenie w gaz:	zakaz budowy obiektów budowlanych i sadzenia drzew uniemożliwiających dostęp do przebiegającej infrastruktury,
e) zaopatrzenie w energię ciepłą:	zakaz budowy obiektów budowlanych i sadzenia drzew uniemożliwiających dostęp do przebiegającej infrastruktury,
f) zaopatrzenie w energię elektryczną:	- z istniejących i planowanych elementów systemu elektroenergetycznego: elektroenergetycznych sieci średniego napięcia 15 kV, stacji transformatorowych 15/0,4 kV, elektroenergetycznych sieci niskiego napięcia, - sytuowanie elementów sieci elektroenergetycznych pod ziemią, - dopuszcza się stosowanie odnawialnych źródeł energii, - zakaz budowy obiektów budowlanych i sadzenia drzew uniemożliwiających dostęp do przebiegającej infrastruktury,
g) zapewnienie telekomunikacji:	zakaz budowy obiektów budowlanych i sadzenia drzew uniemożliwiających dostęp

	do przebiegającej infrastruktury,
h) gospodarka odpadami:	zgodnie z przepisami odrębnymi;
11) zasady i warunki scalania i podziału nieruchomości:	
zakaz podziału na działki;	
12) sposób i termin tymczasowego zagospodarowania, urządzania i użytkowania terenów:	
nie ustala się;	
13) stawka procentowa, na podstawie której ustala się opłatę, o której mowa w art. 36 ust. 4 ustawy z dnia 27 marca 2003 r. o planowaniu i zagospodarowaniu przestrzennym:	
0%;	
14) szczególne warunki zagospodarowania terenów oraz ograniczenia w ich użytkowaniu:	
obszar przestrzeni publicznej.	

8. Karta terenu nr 008

1) symbol i nr terenu:	8KDL;
2) powierzchnia terenu:	5,42 a;
3) przeznaczenie terenu:	
a) podstawowe:	drogi publiczne – ulice lokalne,
b) uzupełniające:	obiekty i sieci infrastruktury technicznej;
4) zasady kształtowania zabudowy oraz wskaźniki zagospodarowania terenu:	
a) wskaźniki wykorzystania terenu:	nie dotyczy,
b) linie zabudowy:	nie dotyczy,
c) parametry zabudowy:	nie dotyczy,
d) dachy:	nie dotyczy;
5) zasady ochrony środowiska, przyrody oraz ochrony i kształtowania krajobrazu:	
ochrona na podstawie przepisów odrębnych,	
6) zasady ochrony dziedzictwa kulturowego i zabytków, w tym krajobrazów kulturowych oraz dóbr kultury współczesnej:	
ze względu na położenie w strefie „B” ochrony konserwatorskiej obejmującej układ urbanistyczny śródmieścia Opola obowiązują:	- dopasowanie wszelkich elementów zagospodarowania przestrzennego względem siebie, - dopasowanie elementów zagospodarowania przestrzennego pod względem kolorystyki, skali i formy do otoczenia;
7) granice i sposoby zagospodarowania terenów lub obiektów podlegających ochronie, na podstawie odrębnych przepisów:	
a) tereny górnicze:	nie dotyczy,
b) obszary szczególnego zagrożenia powodzią:	nie dotyczy,
c) obszary osuwania się mas ziemnych:	nie dotyczy,
d) krajobrazy priorytetowe określone w audycie krajobrazowym oraz w planach zagospodarowania przestrzennego województwa:	nie dotyczy,
e) pozostałe tereny i obiekty:	nie dotyczy;
8) zasady ochrony i kształtowania ład przestrzennego:	
a) ustalenia kompozycyjno-estetyczne:	nie ustala się,
b) ustalenia dla tymczasowych obiektów usługowych:	zakaz budowy,
c) wolnostojące budynki gospodarcze i garażowe:	zakaz budowy,
d) zieleni:	nie ustala się,
e) nadziemne części urządzeń technicznych:	dostosowanie pod względem kolorystyki i formy do otaczającej zabudowy lub przysłonięcie ich zielenią ozdobną;
9) zasady modernizacji, rozbudowy i budowy systemów komunikacji:	
a) wskaźnik miejsc postojowych (m.p.):	zakaz budowy m.p.,
b) realizacja miejsc postojowych:	nie dotyczy,
c) dostępność komunikacyjna:	nie ustala się;
10) zasady modernizacji, rozbudowy i budowy systemów infrastruktury:	
a) zaopatrzenie w wodę:	- z miejskiej sieci wodociągowej, po niezbędnej jej rozbudowie, - zakaz budowy obiektów budowlanych i sadzenia drzew uniemożliwiających dostęp do przebiegającej infrastruktury,
b) odprowadzenie ścieków bytowych, komunalnych i przemysłowych:	zakaz budowy obiektów budowlanych i sadzenia drzew uniemożliwiających dostęp do przebiegającej infrastruktury,
c) odprowadzenie wód opadowych:	- zagospodarowanie wód opadowych i roztopowych na własnym terenie z wykorzystaniem systemów retencyjno-rozsączających, - poprzez system rozdzielczej kanalizacji deszczowej powiązany z istniejącym miejskim układem kanalizacji deszczowej lub ogólnospławnej poprzez systemy retencyjne na własnym terenie,
d) zaopatrzenie w gaz:	zakaz budowy obiektów budowlanych i sadzenia drzew uniemożliwiających dostęp do przebiegającej infrastruktury,
e) zaopatrzenie w energię ciepłą:	zakaz budowy obiektów budowlanych i sadzenia drzew uniemożliwiających dostęp do przebiegającej infrastruktury,
f) zaopatrzenie w energię elektryczną:	- z istniejących i planowanych elementów systemu elektroenergetycznego: elektroenergetycznych sieci średniego napięcia 15 kV, stacji transformatorowych 15/0,4 kV, elektroenergetycznych sieci niskiego napięcia, - sytuowanie elementów sieci elektroenergetycznych pod ziemią, - dopuszcza się stosowanie odnawialnych źródeł energii, - zakaz budowy obiektów budowlanych i sadzenia drzew uniemożliwiających dostęp do przebiegającej infrastruktury,

g) zapewnienie telekomunikacji:	zakaz budowy obiektów budowlanych i sadzenia drzew uniemożliwiających dostęp do przebiegającej infrastruktury,
h) gospodarka odpadami:	zgodnie z przepisami odrębnymi;
11) zasady i warunki scalania i podziału nieruchomości:	
zakaz podziału na działki;	
12) sposób i termin tymczasowego zagospodarowania, urządzania i użytkowania terenów:	
nie ustala się;	
13) stawka procentowa, na podstawie której ustala się opłatę, o której mowa w art. 36 ust. 4 ustawy z dnia 27 marca 2003 r. o planowaniu i zagospodarowaniu przestrzennym:	
0%;	
14) szczególne warunki zagospodarowania terenów oraz ograniczenia w ich użytkowaniu:	
obszar przestrzeni publicznej.	

9. Karta terenu nr 009

1) symbol i nr terenu:	9KDD;
2) powierzchnia terenu:	25,55 a;
3) przeznaczenie terenu:	
a) podstawowe:	drogi publiczne – ulice dojazdowe,
b) uzupełniające:	obiekty i sieci infrastruktury technicznej;
4) zasady kształtowania zabudowy oraz wskaźniki zagospodarowania terenu:	
a) wskaźniki wykorzystania terenu:	nie dotyczy,
b) linie zabudowy:	nie dotyczy,
c) parametry zabudowy:	nie dotyczy,
d) dachy:	nie dotyczy;
5) zasady ochrony środowiska, przyrody oraz ochrony i kształtowania krajobrazu:	
ochrona na podstawie przepisów odrębnych,	
6) zasady ochrony dziedzictwa kulturowego i zabytków, w tym krajobrazów kulturowych oraz dóbr kultury współczesnej:	
ze względu na położenie w strefie „B” ochrony konserwatorskiej obejmującej układ urbanistyczny śródmieścia Opola obowiązuje:	- dopasowanie wszelkich elementów zagospodarowania przestrzennego względem siebie, - dopasowanie elementów zagospodarowania przestrzennego pod względem kolorystyki, skali i formy do otoczenia;
7) granice i sposoby zagospodarowania terenów lub obiektów podlegających ochronie, na podstawie odrębnych przepisów:	
a) tereny górnicze:	nie dotyczy,
b) obszary szczególnego zagrożenia powodzią:	nie dotyczy,
c) obszary osuwania się mas ziemnych:	nie dotyczy,
d) krajobrazy priorytetowe określone w audycie krajobrazowym oraz w planach zagospodarowania przestrzennego województwa:	nie dotyczy,
e) pozostałe tereny i obiekty:	nie dotyczy;
8) zasady ochrony i kształtowania ład przestrzennego:	
a) ustalenia kompozycyjno-estetyczne:	nie ustala się,
b) ustalenia dla tymczasowych obiektów usługowych:	zakaz budowy,
c) wolnostojące budynki gospodarcze i garażowe:	zakaz budowy,
d) zieleń:	szpaler drzew,
e) nadziemne części urządzeń technicznych:	dostosowanie pod względem kolorystyki i formy do otaczającej zabudowy lub przysłonięcie ich zielenią ozdobną;
9) zasady modernizacji, rozbudowy i budowy systemów komunikacji:	
a) wskaźnik miejsc postojowych (m.p.):	w przypadku realizacji miejsc postojowych uwzględnia się miejsca przeznaczone na parkowanie pojazdów zaopatrzonych w kartę parkingową zgodnie z przepisami odrębnymi,
b) realizacja miejsc postojowych:	nie ustala się,
c) dostępność komunikacyjna:	nie ustala się;
10) zasady modernizacji, rozbudowy i budowy systemów infrastruktury:	
a) zaopatrzenie w wodę:	- z miejskiej sieci wodociągowej, po niezbędnej jej rozbudowie, - zakaz budowy obiektów budowlanych i sadzenia drzew uniemożliwiających dostęp do przebiegającej infrastruktury,
b) odprowadzenie ścieków bytowych, komunalnych i przemysłowych:	zakaz budowy obiektów budowlanych i sadzenia drzew uniemożliwiających dostęp do przebiegającej infrastruktury,
c) odprowadzenie wód opadowych:	- zagospodarowanie wód opadowych i roztopowych na własnym terenie z wykorzystaniem systemów retencyjno-rozsączających, - poprzez system rozdzielczej kanalizacji deszczowej powiązany z istniejącym miejskim układem kanalizacji deszczowej lub ogólnospławnej poprzez systemy retencyjne na własnym terenie,
d) zaopatrzenie w gaz:	zakaz budowy obiektów budowlanych i sadzenia drzew uniemożliwiających dostęp do przebiegającej infrastruktury,
e) zaopatrzenie w energię ciepłą:	zakaz budowy obiektów budowlanych i sadzenia drzew uniemożliwiających dostęp do przebiegającej infrastruktury,
f) zaopatrzenie w energię elektryczną:	- z istniejących i planowanych elementów systemu elektroenergetycznego: elektroenergetycznych sieci średniego napięcia 15 kV, stacji transformatorowych 15/0,4 kV, elektroenergetycznych sieci niskiego napięcia, - sytuowanie elementów sieci elektroenergetycznych pod ziemią,

	- dopuszcza się stosowanie odnawialnych źródeł energii, - zakaz budowy obiektów budowlanych i sadzenia drzew uniemożliwiających dostęp do przebiegającej infrastruktury,
g) zapewnienie telekomunikacji:	zakaz budowy obiektów budowlanych i sadzenia drzew uniemożliwiających dostęp do przebiegającej infrastruktury,
h) gospodarka odpadami:	zgodnie z przepisami odrębnymi;
11) zasady i warunki scalania i podziału nieruchomości:	
zakaz podziału na działki;	
12) sposób i termin tymczasowego zagospodarowania, urządzania i użytkowania terenów:	
nie ustala się;	
13) stawka procentowa, na podstawie której ustala się opłatę, o której mowa w art. 36 ust. 4 ustawy z dnia 27 marca 2003 r. o planowaniu i zagospodarowaniu przestrzennym:	
0%;	
14) szczególne warunki zagospodarowania terenów oraz ograniczenia w ich użytkowaniu:	
obszar przestrzeni publicznej.	

10. Karta terenu nr 010

1) symbol i nr terenu:	10KDD;
2) powierzchnia terenu:	0,93 a;
3) przeznaczenie terenu:	
a) podstawowe:	drogi publiczne – ulice dojazdowe,
b) uzupełniające:	obiekty i sieci infrastruktury technicznej;
4) zasady kształtowania zabudowy oraz wskaźniki zagospodarowania terenu:	
a) wskaźniki wykorzystania terenu:	nie dotyczy,
b) linie zabudowy:	nie dotyczy,
c) parametry zabudowy:	nie dotyczy,
d) dachy:	nie dotyczy;
5) zasady ochrony środowiska, przyrody oraz ochrony i kształtowania krajobrazu:	
ochrona na podstawie przepisów odrębnych,	
6) zasady ochrony dziedzictwa kulturowego i zabytków, w tym krajobrazów kulturowych oraz dóbr kultury współczesnej:	
ze względu na położenie w strefie „B” ochrony konserwatorskiej obejmującej układ urbanistyczny śródmieścia Opola obowiązują:	- dopasowanie wszelkich elementów zagospodarowania przestrzennego względem siebie, - dopasowanie elementów zagospodarowania przestrzennego pod względem kolorystyki, skali i formy do otoczenia;
7) granice i sposoby zagospodarowania terenów lub obiektów podlegających ochronie, na podstawie odrębnych przepisów:	
a) tereny górnicze:	nie dotyczy,
b) obszary szczególnego zagrożenia powodzią:	nie dotyczy,
c) obszary osuwania się mas ziemnych:	nie dotyczy,
d) krajobrazy priorytetowe określone w audycie krajobrazowym oraz w planach zagospodarowania przestrzennego województwa:	nie dotyczy,
e) pozostałe tereny i obiekty:	nie dotyczy;
8) zasady ochrony i kształtowania ład przestrzennego:	
a) ustalenia kompozycyjno-estetyczne:	nie ustala się,
b) ustalenia dla tymczasowych obiektów usługowych:	zakaz budowy,
c) wolnostojące budynki gospodarcze i garażowe:	zakaz budowy,
d) zieleni:	szpaler drzew,
e) nadziemne części urządzeń technicznych:	dostosowanie pod względem kolorystyki i formy do otaczającej zabudowy lub przysłonięcie ich zielenią ozdobną;
9) zasady modernizacji, rozbudowy i budowy systemów komunikacji:	
a) wskaźnik miejsc postojowych (m.p.):	w przypadku realizacji miejsc postojowych uwzględnia się miejsca przeznaczone na parkowanie pojazdów zaopatrzonych w kartę parkingową zgodnie z przepisami odrębnymi,
b) realizacja miejsc postojowych:	nie ustala się,
c) dostępność komunikacyjna:	nie ustala się;
10) zasady modernizacji, rozbudowy i budowy systemów infrastruktury:	
a) zaopatrzenie w wodę:	- z miejskiej sieci wodociągowej, po niezbędnej jej rozbudowie, - zakaz budowy obiektów budowlanych i sadzenia drzew uniemożliwiających dostęp do przebiegającej infrastruktury,
b) odprowadzenie ścieków bytowych, komunalnych i przemysłowych:	zakaz budowy obiektów budowlanych i sadzenia drzew uniemożliwiających dostęp do przebiegającej infrastruktury,
c) odprowadzenie wód opadowych:	- zagospodarowanie wód opadowych i roztopowych na własnym terenie z wykorzystaniem systemów retencyjno-rozsączających, - poprzez system rozdzielczej kanalizacji deszczowej powiązany z istniejącym miejskim układem kanalizacji deszczowej lub ogólnospławnej poprzez systemy retencyjne na własnym terenie,
d) zaopatrzenie w gaz:	zakaz budowy obiektów budowlanych i sadzenia drzew uniemożliwiających dostęp do przebiegającej infrastruktury,
e) zaopatrzenie w energię ciepłą:	zakaz budowy obiektów budowlanych i sadzenia drzew uniemożliwiających dostęp do przebiegającej infrastruktury,
f) zaopatrzenie w energię elektryczną:	- z istniejących i planowanych elementów systemu elektroenergetycznego;

	elektroenergetycznych sieci średniego napięcia 15 kV, stacji transformatorowych 15/0,4 kV, elektroenergetycznych sieci niskiego napięcia, - sytuowanie elementów sieci elektroenergetycznych pod ziemią, - dopuszcza się stosowanie odnawialnych źródeł energii, - zakaz budowy obiektów budowlanych i sadzenia drzew uniemożliwiających dostęp do przebiegającej infrastruktury,
g) zapewnienie telekomunikacji:	zakaz budowy obiektów budowlanych i sadzenia drzew uniemożliwiających dostęp do przebiegającej infrastruktury,
h) gospodarka odpadami:	zgodnie z przepisami odrębnymi;
11) zasady i warunki scalania i podziału nieruchomości:	
zakaz podziału na działki;	
12) sposób i termin tymczasowego zagospodarowania, urządzania i użytkowania terenów:	
nie ustala się;	
13) stawka procentowa, na podstawie której ustala się opłatę, o której mowa w art. 36 ust. 4 ustawy z dnia 27 marca 2003 r. o planowaniu i zagospodarowaniu przestrzennym:	
0%;	
14) szczególne warunki zagospodarowania terenów oraz ograniczenia w ich użytkowaniu:	
obszar przestrzeni publicznej.	

11. Karta terenu nr 011

1) symbol i nr terenu:	11KDX;
2) powierzchnia terenu:	21,80 a;
3) przeznaczenie terenu:	
a) podstawowe:	tereny dróg publicznych –ciągi pieszo-jezdne,
b) uzupełniające:	obiekty i sieci infrastruktury technicznej;
4) zasady kształtowania zabudowy oraz wskaźniki zagospodarowania terenu:	
a) wskaźniki wykorzystania terenu:	nie dotyczy,
b) linie zabudowy:	nie dotyczy,
c) parametry zabudowy:	nie dotyczy,
d) dachy:	nie dotyczy;
5) zasady ochrony środowiska, przyrody oraz ochrony i kształtowania krajobrazu:	
ochrona na podstawie przepisów odrębnych,	
6) zasady ochrony dziedzictwa kulturowego i zabytków, w tym krajobrazów kulturowych oraz dóbr kultury współczesnej:	
ze względu na położenie w strefie „B” ochrony konserwatorskiej obejmującej układ urbanistyczny śródmieścia Opola obowiązuje:	- dopasowanie wszelkich elementów zagospodarowania przestrzennego względem siebie, - dopasowanie elementów zagospodarowania przestrzennego pod względem kolorystyki, skali i formy do otoczenia;
7) granice i sposoby zagospodarowania terenów lub obiektów podlegających ochronie, na podstawie odrębnych przepisów:	
a) tereny górnicze:	nie dotyczy,
b) obszary szczególnego zagrożenia powodzią:	nie dotyczy,
c) obszary osuwania się mas ziemnych:	nie dotyczy,
d) krajobrazy priorytetowe określone w audycie krajobrazowym oraz w planach zagospodarowania przestrzennego województwa:	nie dotyczy,
e) pozostałe tereny i obiekty:	nie dotyczy;
8) zasady ochrony i kształtowania ładu przestrzennego:	
a) ustalenia kompozycyjno-estetyczne:	nie ustala się,
b) ustalenia dla tymczasowych obiektów usługowych:	zakaz budowy,
c) wolnostojące budynki gospodarcze i garażowe:	zakaz budowy,
d) zieleń:	szpaler drzew,
e) nadziemne części urządzeń technicznych:	dostosowanie pod względem kolorystyki i formy do otaczającej zabudowy lub przysłonięcie ich zielenią ozdobną;
9) zasady modernizacji, rozbudowy i budowy systemów komunikacji:	
a) wskaźnik miejsc postojowych (m.p.):	w przypadku realizacji miejsc postojowych uwzględnia się miejsca przeznaczone na parkowanie pojazdów zaopatrzonych w kartę parkingową zgodnie z przepisami odrębnymi,
b) realizacja miejsc postojowych:	nie ustala się,
c) dostępność komunikacyjna:	nie ustala się;
10) zasady modernizacji, rozbudowy i budowy systemów infrastruktury:	
a) zaopatrzenie w wodę:	- z miejskiej sieci wodociągowej, po niezbędnej jej rozbudowie, - zakaz budowy obiektów budowlanych i sadzenia drzew uniemożliwiających dostęp do przebiegającej infrastruktury,
b) odprowadzenie ścieków bytowych, komunalnych i przemysłowych:	zakaz budowy obiektów budowlanych i sadzenia drzew uniemożliwiających dostęp do przebiegającej infrastruktury,
c) odprowadzenie wód opadowych:	- zagospodarowanie wód opadowych i roztopowych na własnym terenie z wykorzystaniem systemów retencyjno-rozsączających, - poprzez system rozdzielczej kanalizacji deszczowej powiązany z istniejącym miejskim układem kanalizacji deszczowej lub ogólnospławnej poprzez systemy retencyjne na własnym terenie,
d) zaopatrzenie w gaz:	zakaz budowy obiektów budowlanych i sadzenia drzew uniemożliwiających dostęp do przebiegającej infrastruktury,

e) zaopatrzenie w energię ciepłą:	zakaz budowy obiektów budowlanych i sadzenia drzew uniemożliwiających dostęp do przebiegającej infrastruktury,
f) zaopatrzenie w energię elektryczną:	- z istniejących i planowanych elementów systemu elektroenergetycznego: elektroenergetycznych sieci średniego napięcia 15 kV, stacji transformatorowych 15/0,4 kV, elektroenergetycznych sieci niskiego napięcia, - sytuowanie elementów sieci elektroenergetycznych pod ziemią, - dopuszcza się stosowanie odnawialnych źródeł energii, - zakaz budowy obiektów budowlanych i sadzenia drzew uniemożliwiających dostęp do przebiegającej infrastruktury,
g) zapewnienie telekomunikacji:	zakaz budowy obiektów budowlanych i sadzenia drzew uniemożliwiających dostęp do przebiegającej infrastruktury,
h) gospodarka odpadami:	zgodnie z przepisami odrębnymi;
11) zasady i warunki scalania i podziału nieruchomości:	
zakaz podziału na działki;	
12) sposób i termin tymczasowego zagospodarowania, urządzania i użytkowania terenów:	
nie ustala się;	
13) stawka procentowa, na podstawie której ustala się opłatę, o której mowa w art. 36 ust. 4 ustawy z dnia 27 marca 2003 r. o planowaniu i zagospodarowaniu przestrzennym:	
0%;	
14) szczególne warunki zagospodarowania terenów oraz ograniczenia w ich użytkowaniu:	
obszar przestrzeni publicznej.	

12. Karta terenu nr 012

1) symbol i nr terenu:	12KDX;
2) powierzchnia terenu:	8,22 a;
3) przeznaczenie terenu:	
a) podstawowe:	tereny dróg publicznych –ciągi pieszo-jezdne,
b) uzupełniające:	obiekty i sieci infrastruktury technicznej;
4) zasady kształtowania zabudowy oraz wskaźniki zagospodarowania terenu:	
a) wskaźniki wykorzystania terenu:	nie dotyczy,
b) linie zabudowy:	nie dotyczy,
c) parametry zabudowy:	nie dotyczy,
d) dachy:	nie dotyczy;
5) zasady ochrony środowiska, przyrody oraz ochrony i kształtowania krajobrazu:	
ochrona na podstawie przepisów odrębnych,	
6) zasady ochrony dziedzictwa kulturowego i zabytków, w tym krajobrazów kulturowych oraz dóbr kultury współczesnej:	
ze względu na położenie w strefie „B” ochrony konserwatorskiej obejmującej układ urbanistyczny śródmieścia Opola obowiązuje:	- dopasowanie wszelkich elementów zagospodarowania przestrzennego względem siebie, - dopasowanie elementów zagospodarowania przestrzennego pod względem kolorystyki, skali i formy do otoczenia;
7) granice i sposoby zagospodarowania terenów lub obiektów podlegających ochronie, na podstawie odrębnych przepisów:	
a) tereny górnicze:	nie dotyczy,
b) obszary szczególnego zagrożenia powodzią:	nie dotyczy,
c) obszary osuwania się mas ziemnych:	nie dotyczy,
d) krajobrazy priorytetowe określone w audycie krajobrazowym oraz w planach zagospodarowania przestrzennego województwa:	nie dotyczy,
e) pozostałe tereny i obiekty:	nie dotyczy;
8) zasady ochrony i kształtowania ład przestrzennego:	
a) ustalenia kompozycyjno-estetyczne:	nie ustala się,
b) ustalenia dla tymczasowych obiektów usługowych:	zakaz budowy,
c) wolnostojące budynki gospodarcze i garażowe:	zakaz budowy,
d) zieleń:	dopuszcza się szpaler drzew,
e) nadziemne części urządzeń technicznych:	dostosowanie pod względem kolorystyki i formy do otaczającej zabudowy lub przysłonięcie ich zielenią ozdobną;
9) zasady modernizacji, rozbudowy i budowy systemów komunikacji:	
a) wskaźnik miejsc postojowych (m.p.):	w przypadku realizacji miejsc postojowych uwzględnia się miejsca przeznaczone na parkowanie pojazdów zaopatrzonych w kartę parkingową zgodnie z przepisami odrębnymi,
b) realizacja miejsc postojowych:	nie ustala się,
c) dostępność komunikacyjna:	nie ustala się;
10) zasady modernizacji, rozbudowy i budowy systemów infrastruktury:	
a) zaopatrzenie w wodę:	- z miejskiej sieci wodociągowej, po niezbędnej jej rozbudowie, - zakaz budowy obiektów budowlanych i sadzenia drzew uniemożliwiających dostęp do przebiegającej infrastruktury,
b) odprowadzenie ścieków bytowych, komunalnych i przemysłowych:	zakaz budowy obiektów budowlanych i sadzenia drzew uniemożliwiających dostęp do przebiegającej infrastruktury,
c) odprowadzenie wód opadowych:	- zagospodarowanie wód opadowych i roztopowych na własnym terenie z wykorzystaniem systemów retencyjno-rozsączających, - poprzez system rozdzielczej kanalizacji deszczowej powiązany z istniejącym miejskim układem kanalizacji deszczowej lub ogólnospławnej poprzez systemy

	retencyjne na własnym terenie,
d) zaopatrzenie w gaz:	zakaz budowy obiektów budowlanych i sadzenia drzew uniemożliwiających dostęp do przebiegającej infrastruktury,
e) zaopatrzenie w energię ciepłą:	zakaz budowy obiektów budowlanych i sadzenia drzew uniemożliwiających dostęp do przebiegającej infrastruktury,
f) zaopatrzenie w energię elektryczną:	- z istniejących i planowanych elementów systemu elektroenergetycznego: elektroenergetycznych sieci średniego napięcia 15 kV, stacji transformatorowych 15/0,4 kV, elektroenergetycznych sieci niskiego napięcia, - sytuowanie elementów sieci elektroenergetycznych pod ziemią, - dopuszcza się stosowanie odnawialnych źródeł energii, - zakaz budowy obiektów budowlanych i sadzenia drzew uniemożliwiających dostęp do przebiegającej infrastruktury,
g) zapewnienie telekomunikacji:	zakaz budowy obiektów budowlanych i sadzenia drzew uniemożliwiających dostęp do przebiegającej infrastruktury,
h) gospodarka odpadami:	zgodnie z przepisami odrębnymi;
11) zasady i warunki scalania i podziału nieruchomości:	
zakaz podziału na działki;	
12) sposób i termin tymczasowego zagospodarowania, urządzania i użytkowania terenów:	
nie ustala się;	
13) stawka procentowa, na podstawie której ustala się opłatę, o której mowa w art. 36 ust. 4 ustawy z dnia 27 marca 2003 r. o planowaniu i zagospodarowaniu przestrzennym:	
0%;	
14) szczególne warunki zagospodarowania terenów oraz ograniczenia w ich użytkowaniu:	
obszar przestrzeni publicznej.	


Rozdział 3. Przepisy końcowe

§ 6. Wykonanie uchwały powierza się Prezydentowi Miasta Opola.

§ 7. Uchwała wchodzi w życie po upływie czternastu dni od dnia ogłoszenia w Dzienniku Urzędowym Województwa Opolskiego.

Przewodniczący Rady


Marcin Ociepa

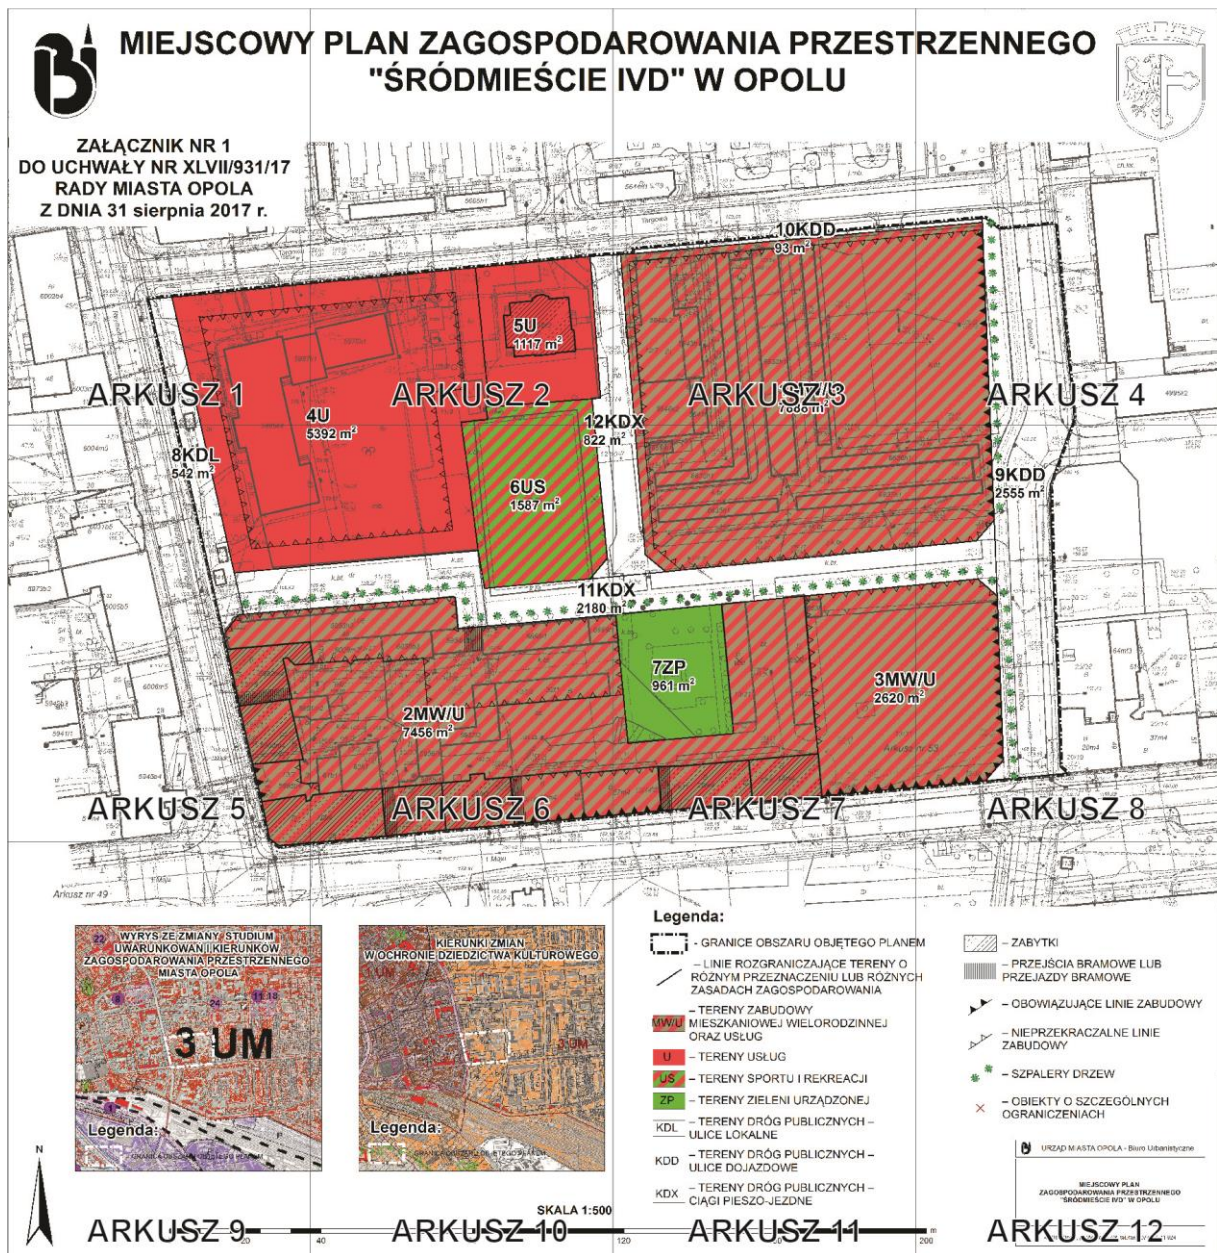




MIEJSCOWY


ZAŁĄCZNIK NR 1 DO UCHWAŁY NR XLVII/931/17 RADY MIASTA OPOŁA Z DNIA 31 sierpnia 2017 r.

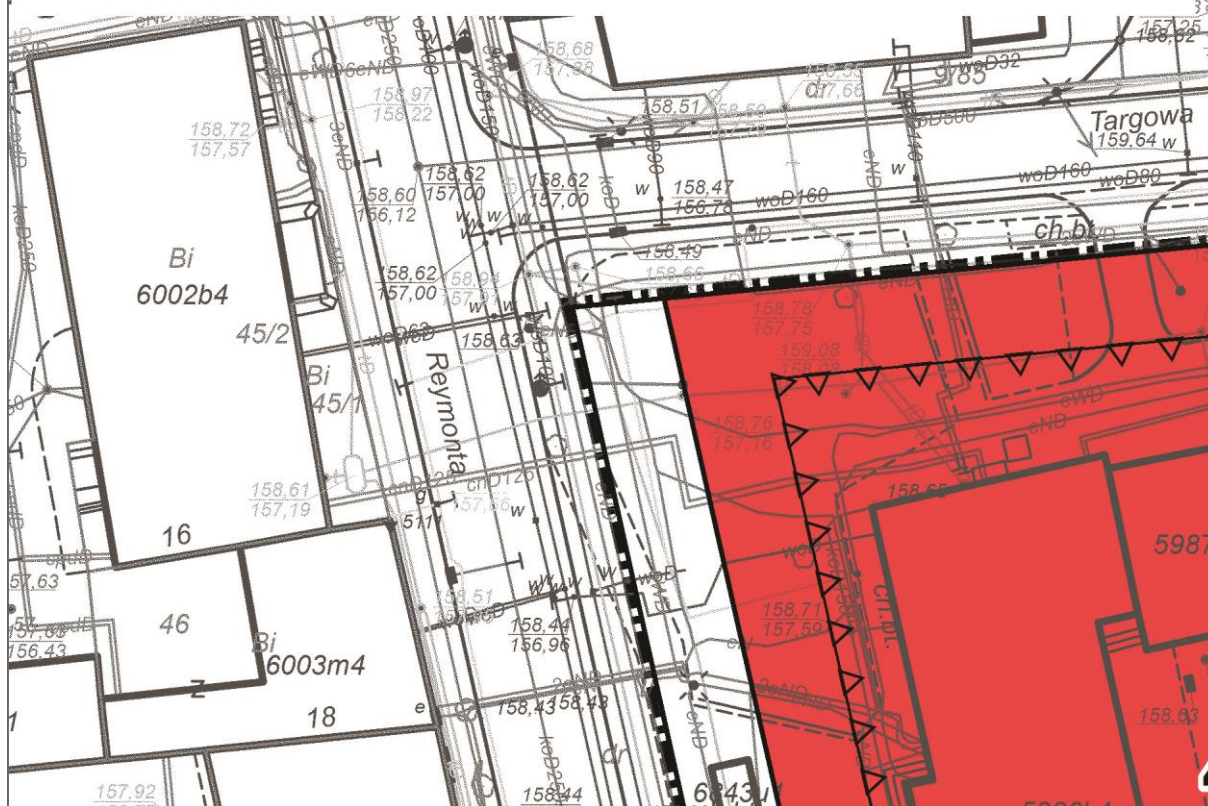


PLAN ZAGOSPODA "ŚRÓDMIEŚCIE"

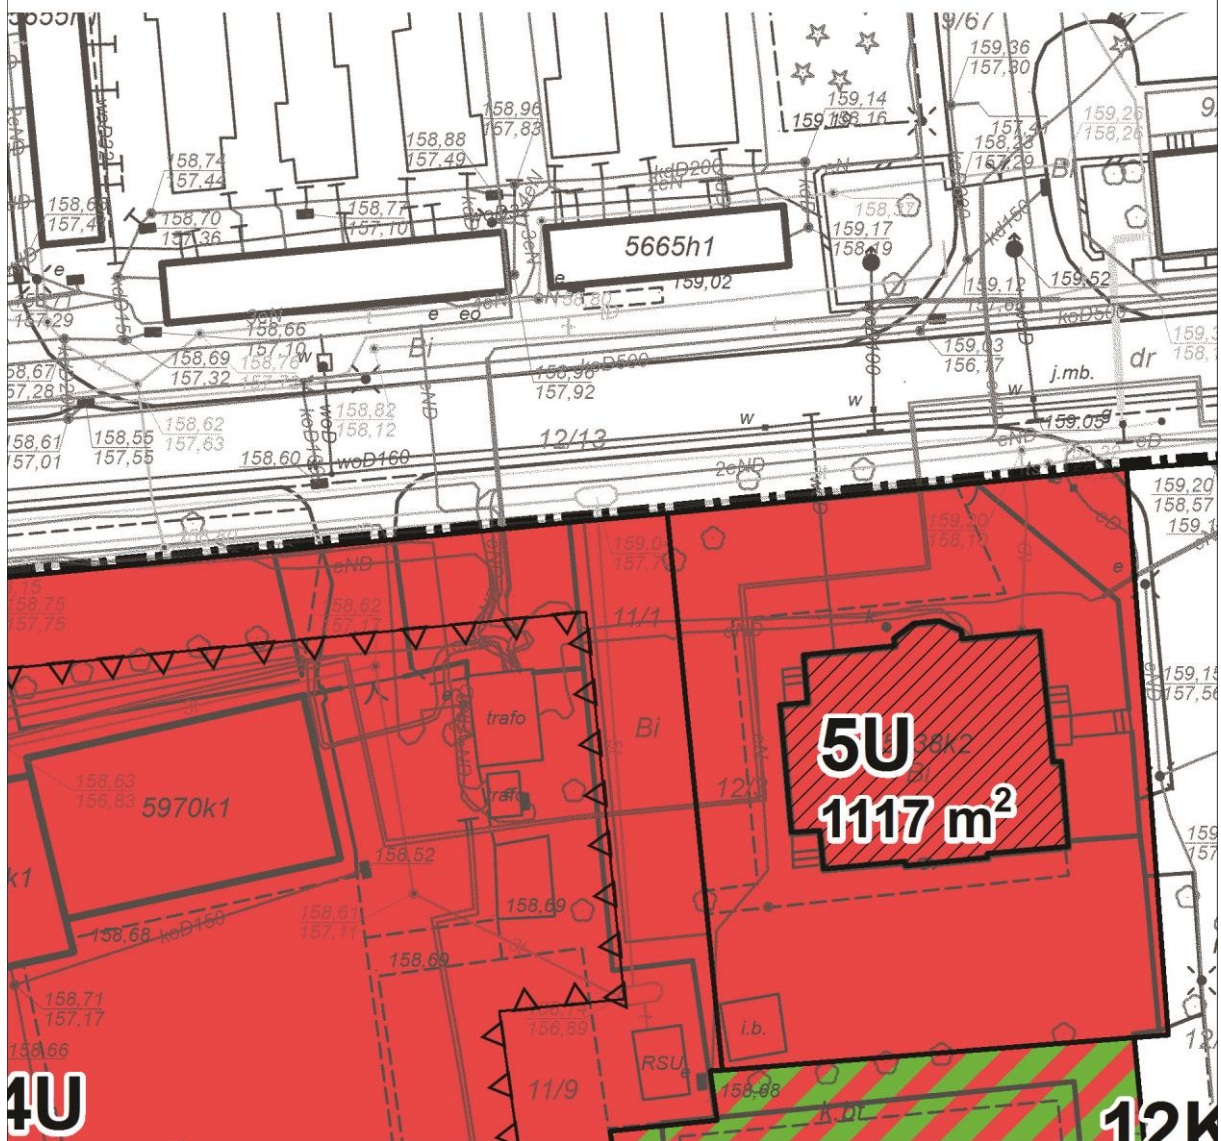


AROWANIA PRZEST IVD" W OPOLU

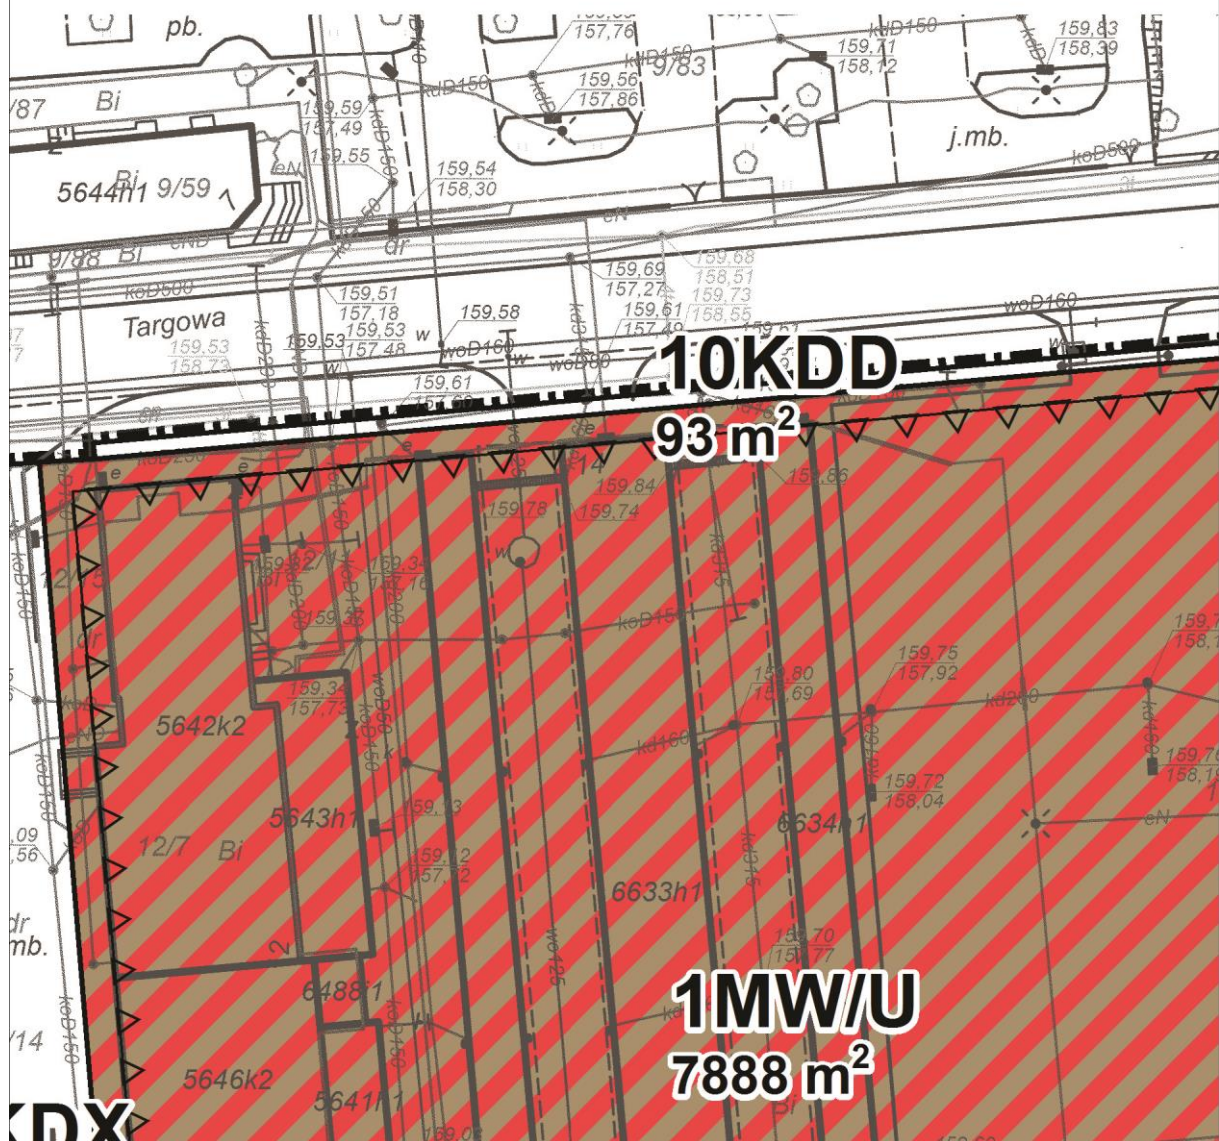

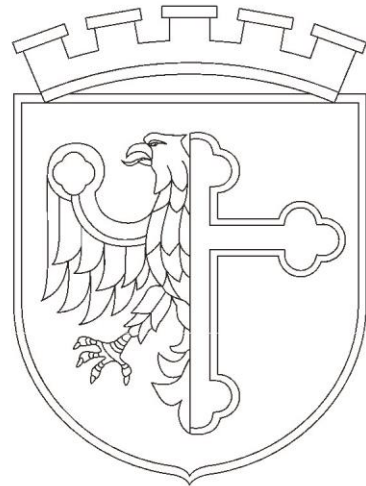


ARKUSZ 5

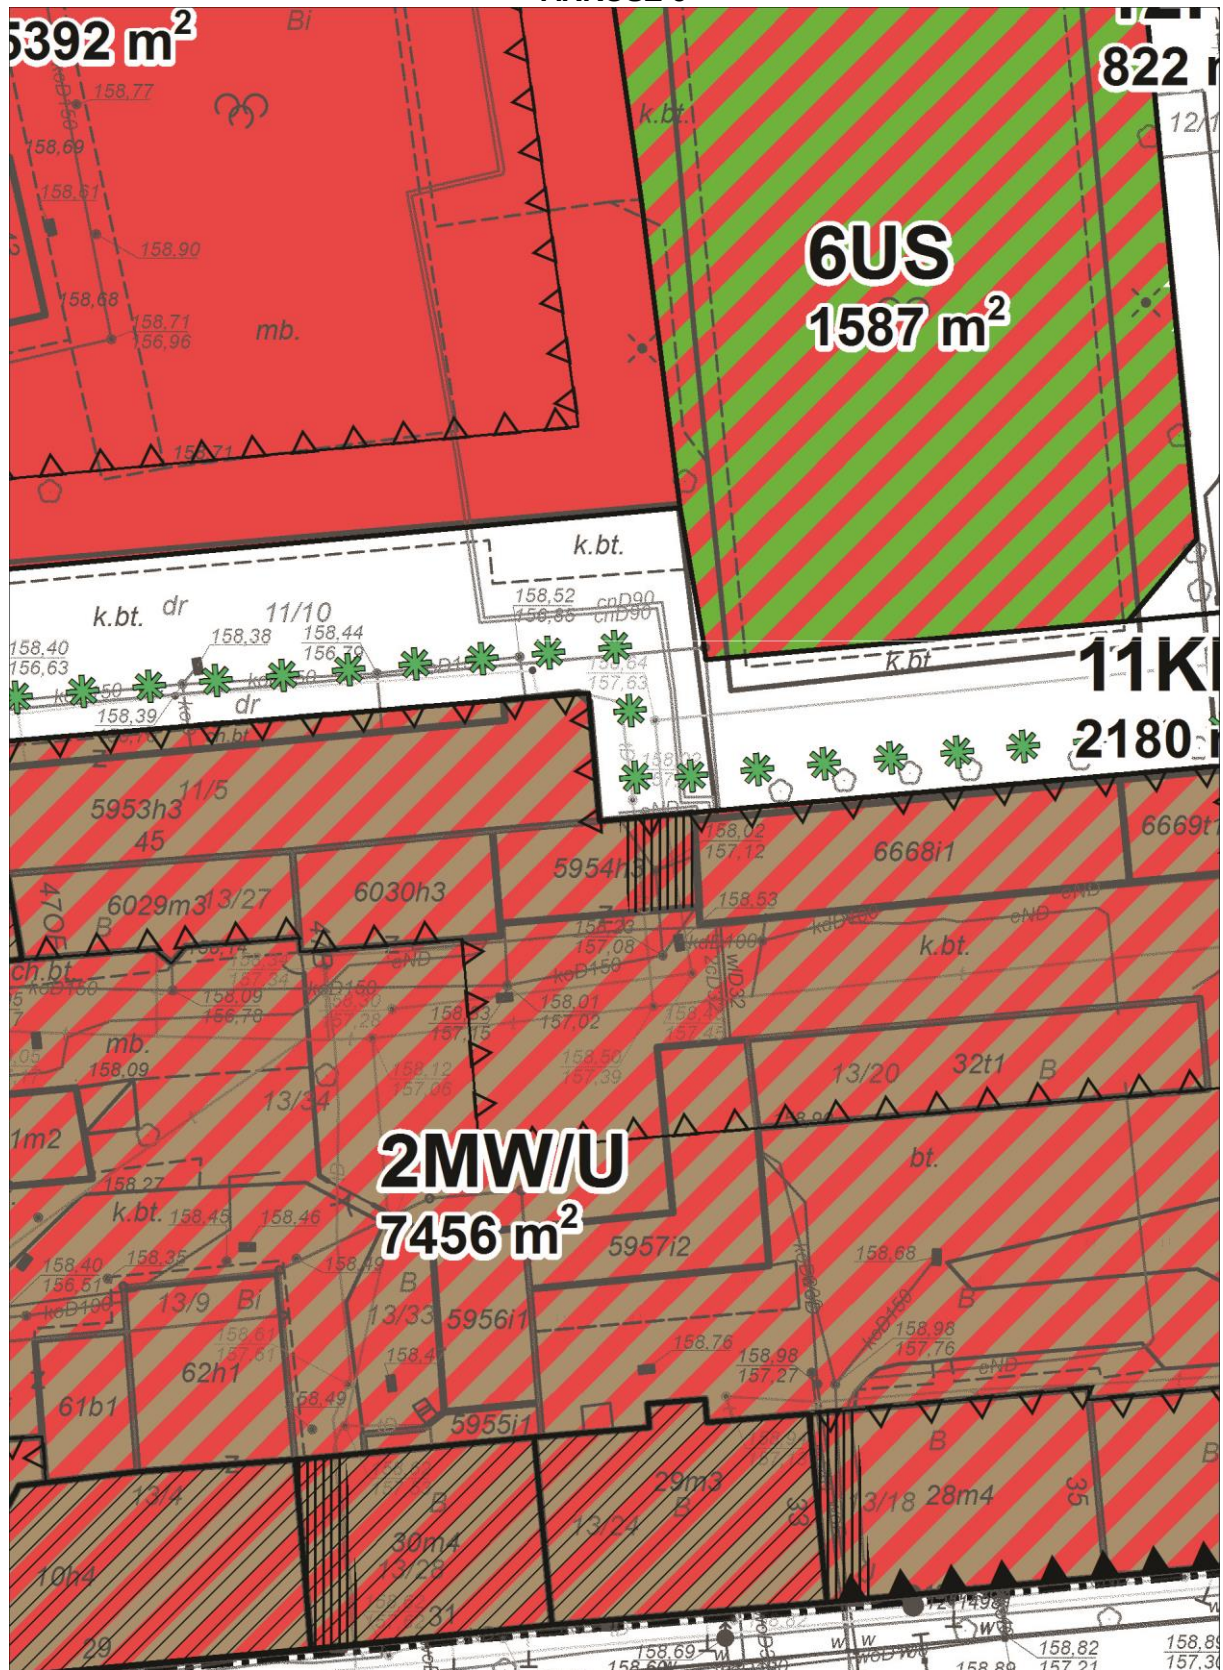

[illegible]

ARKUSZ 8

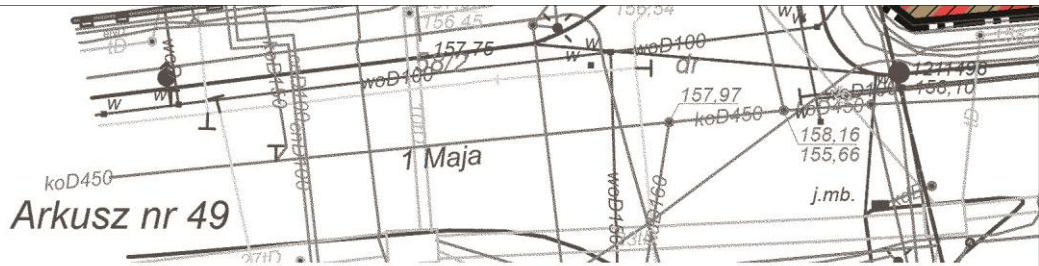

WYRYS ZE ZMIANY STUDIUM UWARUNKOWAŃ I KIERUNKÓW ZAGOSPODAROWANIA PRZESTRZENNEGO MIASTA OPOLA




Legenda:


- GRANICA OBSZARU OBJĘTEGO PLANEM



ARKUSZ 9

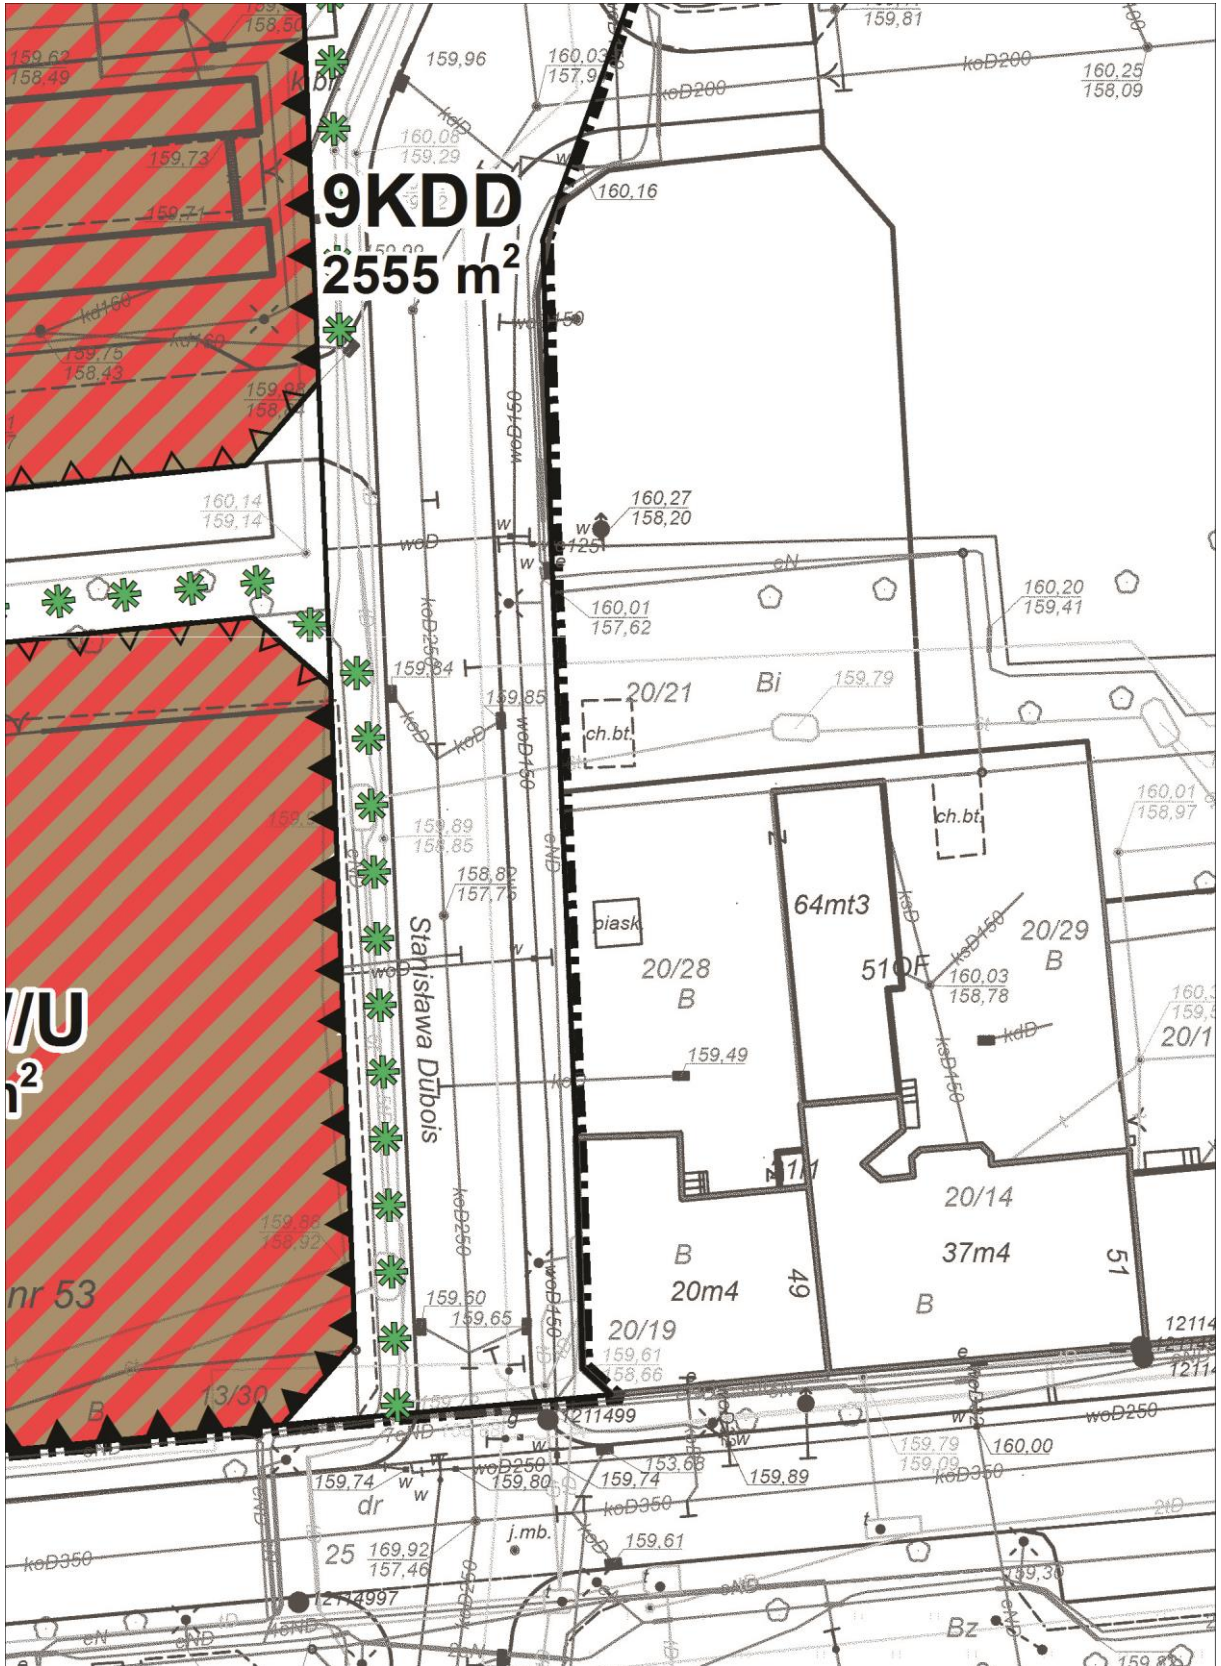


ARKUSZ 10

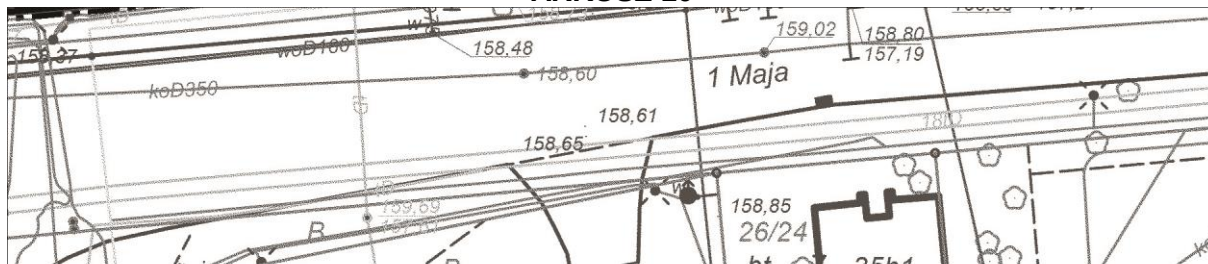

SKALA 1:500

40

80

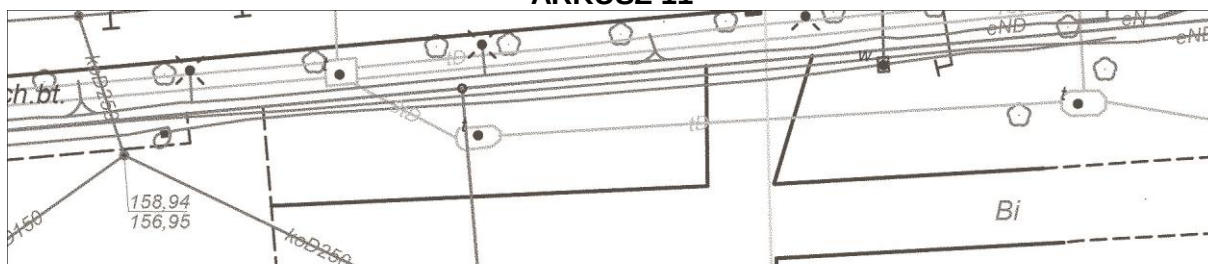

Legenda:

-  - GRANICE OBSZARU OBJĘTEGO PLANE
-  - LINIE ROZGRANICZAJĄCE TERENY O RÓŻNYM PRZEZNACZENIU LUB RÓŻNYCH ZASADACH ZAGOSPODAROWANIA
-  - TERENY ZABUDOWY MIESZKANIOWEJ WIELORODZINNEJ ORAZ USŁUG
-  U - TERENY USŁUG
-  US - TERENY SPORTU I REKREACJI
-  ZP - TERENY ZIELENI URZĄDZONEJ
-  KDL - TERENY DRÓG PUBLICZNYCH – ULICE LOKALNE
-  KDD - TERENY DRÓG PUBLICZNYCH – ULICE DOJAZDOWE
-  KDX - TERENY DRÓG PUBLICZNYCH – CIĄGI PIESZO-JEZDNE

120

160

ARKUSZ 12



M



– ZABYTKI

H



– PRZEJŚCIA BRAMOWE LUB
PRZEJAZDY BRAMOWE



– OBOWIĄZUJĄCE LINIE ZABUDOWY



– NIEPRZEKRACZALNE LINIE
ZABUDOWY



– SZPALERY DRZEW



– OBIEKTY O SZCZEGÓLNYCH
OGRANICZENIACH



URZĄD MIASTA OPOLA - Biuro Urbanistyczne

**MIEJSCOWY PLAN
ZAGOSPODAROWANIA PRZESTRZENNEGO
"ŚRÓDMIEŚCIE IVD" W OPOLU**

 m
200

45-018 Opole, pl. Wolności 7/8, tel./fax: (077) 45 11 924

Załącznik Nr 2 do Uchwały Nr XLVII/931/17
Rady Miasta Opola
z dnia 31 sierpnia 2017 r.

WYKAZ ZABYTEKÓW
w granicach miejscowego planu zagospodarowania przestrzennego „Śródmieście IVd”
w Opolu

Zabytki nieruchome, w tym:

1. Układ urbanistyczny

zabytek	adres (lokalizacja)	dodatkowe informacje
historyczny układ urbanistyczny śródmieścia Opola	śródmieście	strefa „B” ochrony konserwatorskiej obejmująca cały obszar objęty planem

2. Dzieła architektury i budownictwa, oznaczone na rysunku planu:

zabytek	adres (lokalizacja)	dodatkowe informacje
„Willa Concordia”	ul. Targowa 6	
budynek mieszkalny	ul. W. Reymonta 47	nr rej. 2403/2001 z dnia 07.03.2001 r.
budynek mieszkalny	ul. W. Reymonta 49	nr rej. 8/2001 z dnia 28.03.2002 r.
budynek mieszkalno-usługowy	ul. 1 Maja 29	
budynek mieszkalny	ul. 1 Maja 31	nr rej. 17/2002 z dnia 27.11.2002 r.
budynek mieszkalny	ul. 1 Maja 33	nr rej. 2173/87 z dnia 15.09.1987 r.
budynek mieszkalny	ul. 1 Maja 39	
budynek mieszkalny	ul. 1 Maja 41	

Załącznik Nr 3 do Uchwały Nr XLVII/931/17

Rady Miasta Opola

z dnia 31 sierpnia 2017 r.

ROZSTRZYGNIĘCIE RADY MIASTA OPOLA

w sprawie sposobu realizacji i zasad finansowania inwestycji z zakresu infrastruktury technicznej, które należą do zadań własnych gminy

Na podstawie art. 20 ust. 1 ustawy z dnia 27 marca 2003 r. o planowaniu i zagospodarowaniu przestrzennym (Dz. U. z 2017 r. poz. 1073) oraz w związku z uchwaleniem miejscowego planu zagospodarowania przestrzennego „Śródmieście IVd” w Opolu, Rada Miasta Opola rozstrzyga, co następuje:

1. Inwestycje infrastruktury technicznej objęte ustaleniami planu:

- 1) zasady obsługi oraz charakterystyka rozwiązań infrastruktury technicznej, w tym komunikacyjnej, zostały określone w ustaleniach miejscowego planu zagospodarowania przestrzennego „Śródmieście IVd” w Opolu;
- 2) w zakresie należącym do zadań własnych gminy zapisano w planie inwestycje związane z przebudową i budową układu komunikacyjnego, w tym:
 - a) tereny dróg publicznych – ciąg pieszo-jezdny 11KDX,
 - b) tereny dróg publicznych – ciąg pieszo-jezdny 12KDX;
- 3) inwestycje komunikacyjne określone w pkt 2 obejmują urządzenia towarzyszące.

2. Sposób realizacji zapisanych w planie inwestycji z zakresu infrastruktury technicznej:

- 1) zadania w zakresie infrastruktury technicznej będą prowadzić właściwe przedsiębiorstwa, w kompetencji których leży rozwój sieci: wodociągowej, kanalizacji sanitarnej, energetycznej, gazociągowej, ciepłej oraz gospodarka odpadami;
- 2) zadania w zakresie infrastruktury technicznej realizowane będą zgodnie z ustaleniami miejscowego planu zagospodarowania przestrzennego oraz przepisami odrębnymi;
- 3) zadania związane z gospodarką odpadami realizowane są również zgodnie z planem gospodarki odpadami;
- 4) podstawę przyjęcia do realizacji zadań określonych w miejscowym planie zagospodarowania przestrzennego, które należą do zadań własnych gminy, stanowić będą zapisy Wieloletniej Prognozy Finansowej Miasta Opola;
- 5) określenie terminów przystąpienia i zakończenia realizacji zadań, ustalone będzie według kryteriów i zasad przyjętych przy konstruowaniu Wieloletniej Prognozy Finansowej Miasta Opola;
- 6) inwestycje mogą być realizowane etapami w zależności od wielkości środków przeznaczonych na inwestycje.

3. Zasady finansowania inwestycji z zakresu infrastruktury technicznej określonych w planie:

- 1) finansowanie inwestycji będzie odbywać się poprzez wydatki z budżetu miasta;
- 2) współfinansowanie inwestycji środkami zewnętrznymi, odbywać się będzie poprzez budżet miasta w ramach m.in.:
 - a) dotacji unijnych,
 - b) dotacji samorządu województwa,
 - c) dotacji i pożyczek z funduszy celowych,
 - d) kredytów i pożyczek bankowych,
 - e) innych środków zewnętrznych;
- 3) udział inwestorów w finansowaniu w ramach porozumień o charakterze cywilno-prawnym lub odbywać się będzie w formie partnerstwa publiczno-prywatnego, a także właścicieli nieruchomości.

Załącznik Nr 4 do Uchwały Nr XLVII/931/17

Rady Miasta Opola

z dnia 31 sierpnia 2017 r.

ROZSTRZYGNIĘCIE RADY MIASTA OPOLA

w sprawie sposobu rozpatrzenia uwag do projektu miejscowego planu zagospodarowania przestrzennego „Śródmieście IVd” w Opolu

Na podstawie art. 20 ust. 1 ustawy z dnia 27 marca 2003 r. o planowaniu i zagospodarowaniu przestrzennym (Dz. U. z 2017 r. poz. 1073), biorąc pod uwagę stanowisko Prezydenta, Rada Miasta Opola rozstrzyga, co następuje:

Nie uwzględnia się w części uwagi wniesionej do projektu miejscowego planu zagospodarowania przestrzennego „Śródmieście IVd” w Opolu, dotyczącej zmiany wskaźników wykorzystania terenu 3MW/U, tj. zwiększenia wskaźnika zabudowy terenu z 50% do 80% oraz zmniejszenia wskaźnika powierzchni biologicznie czynnej z 25% do 10%. Uwagę odrzucono mając na względzie planowane przeznaczenie terenu pod m.in. zabudowę mieszkaniową. Projektując zagospodarowanie terenu należy przewidzieć nie tylko ukształtowanie przyszłej zabudowy, ale również jej otoczenia. Lokalizacja nowych budynków wymaga zatem zaprojektowania także miejsc rekreacyjno-wypoczynkowych, a w tym zieleni służącej przyszłym mieszkańcom, miejsc parkingowych, placów gospodarczych, dojazdów i dojazdów. Wniesioną uwagę w części uwzględniono wprowadzając odpowiednio 60% powierzchni zabudowy i 20% powierzchni biologicznie czynnej.