


MIEJSCOWY PLAN ZAGOSPODAROWANIA PRZESTRZENNEGO W REJONIE ULIC OLESKIEJ I KAZIMIERZA SOSNKOWSKIEGO W OPOLU



ZAŁĄCZNIK NR 1
DO UCHWAŁY NR XXX/604/20
RADY MIASTA OPOŁA
z dnia 24 września 2020 r.

LEGENDA:

- GRANICE OBSZARU OBJĘTEGO PLANEM
- LINIE ROZGRANICZAJĄCE TERENY O RÓŻNYM PRZEZNACZENIU LUB RÓŻNYCH ZASADACH ZAGOSPODAROWANIA
- NIEPRZEKRACZALNE LINIE ZABUDOWY
- MW - TERENY ZABUDOWY MIESZKANIOWEJ WIELORODZINNEJ
- MW/U - TERENY ZABUDOWY MIESZKANIOWEJ WIELORODZINNEJ LUB ZABUDOWY USŁUGOWEJ
- MN - TERENY ZABUDOWY MIESZKANIOWEJ JEDNORODZINNEJ
- MN/U - TERENY ZABUDOWY MIESZKANIOWEJ JEDNORODZINNEJ LUB ZABUDOWY USŁUGOWEJ
- U - TERENY ZABUDOWY USŁUGOWEJ
- KDZ - TERENY DRÓG PUBLICZNYCH - ULICE ZBIORCZE
- KDL - TERENY DRÓG PUBLICZNYCH - ULICE LOKALNE
- KDD - TERENY DRÓG PUBLICZNYCH - ULICE DOJAZDOWE
- KDW - TERENY DRÓG WEWNĘTRZNYCH
- KP - TERENY PUBLICZNYCH CIĄGÓW PIESZYCH
- ZP - TERENY ZIELENI URZĄDZONEJ
- ZABYTKI
- PRZEJŚCIA LUB PRZEJAZDY BRAMOWE
- OBIEKTY O SZCZEGÓLNYCH OGRANICZENIACH
- OBSZAR LOKALIZACJI OBIEKTÓW O WYSOKOŚCI DO 12m
- ZIELEŃ
- DRZEWOSTAN ISTNIEJĄCY DO ZACHOWANIA
- SZPALERY DRZEW
- PROPONOWANY PRZEBIEG CIĄGÓW PIESZO-JEZDNYCH
- PROPONOWANY PRZEBIEG ŚCIEŻEK ROWEROWYCH
- PROPONOWANE LINIE PODZIAŁÓW WEWNĘTRZNYCH
- ORIENTACYJNE USYTUOWANIE ZABUDOWY
- AKCENTY ARCHITEKTONICZNE
- STACJE TRANSFORMATOROWE

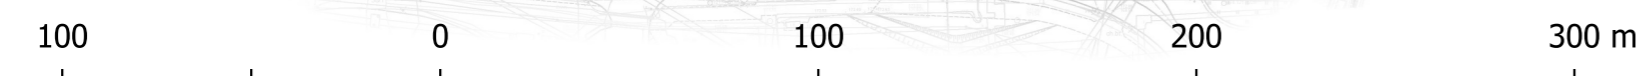

SKALA 1:2000

URZĄD MIASTA OPOŁA - Biuro Urbanistyczne

MIEJSCOWY PLAN
ZAGOSPODAROWANIA PRZESTRZENNEGO
W REJONIE ULIC OLESKIEJ
I KAZIMIERZA SOSNKOWSKIEGO
W OPOLU

45-018 Opole, pl. Wolności 7/8, tel.: (077) 45 11 925

