


Lokalizacja kamionki PIAST na terenie miasta Opola
działki nr 11/77, 11/83, 11/91

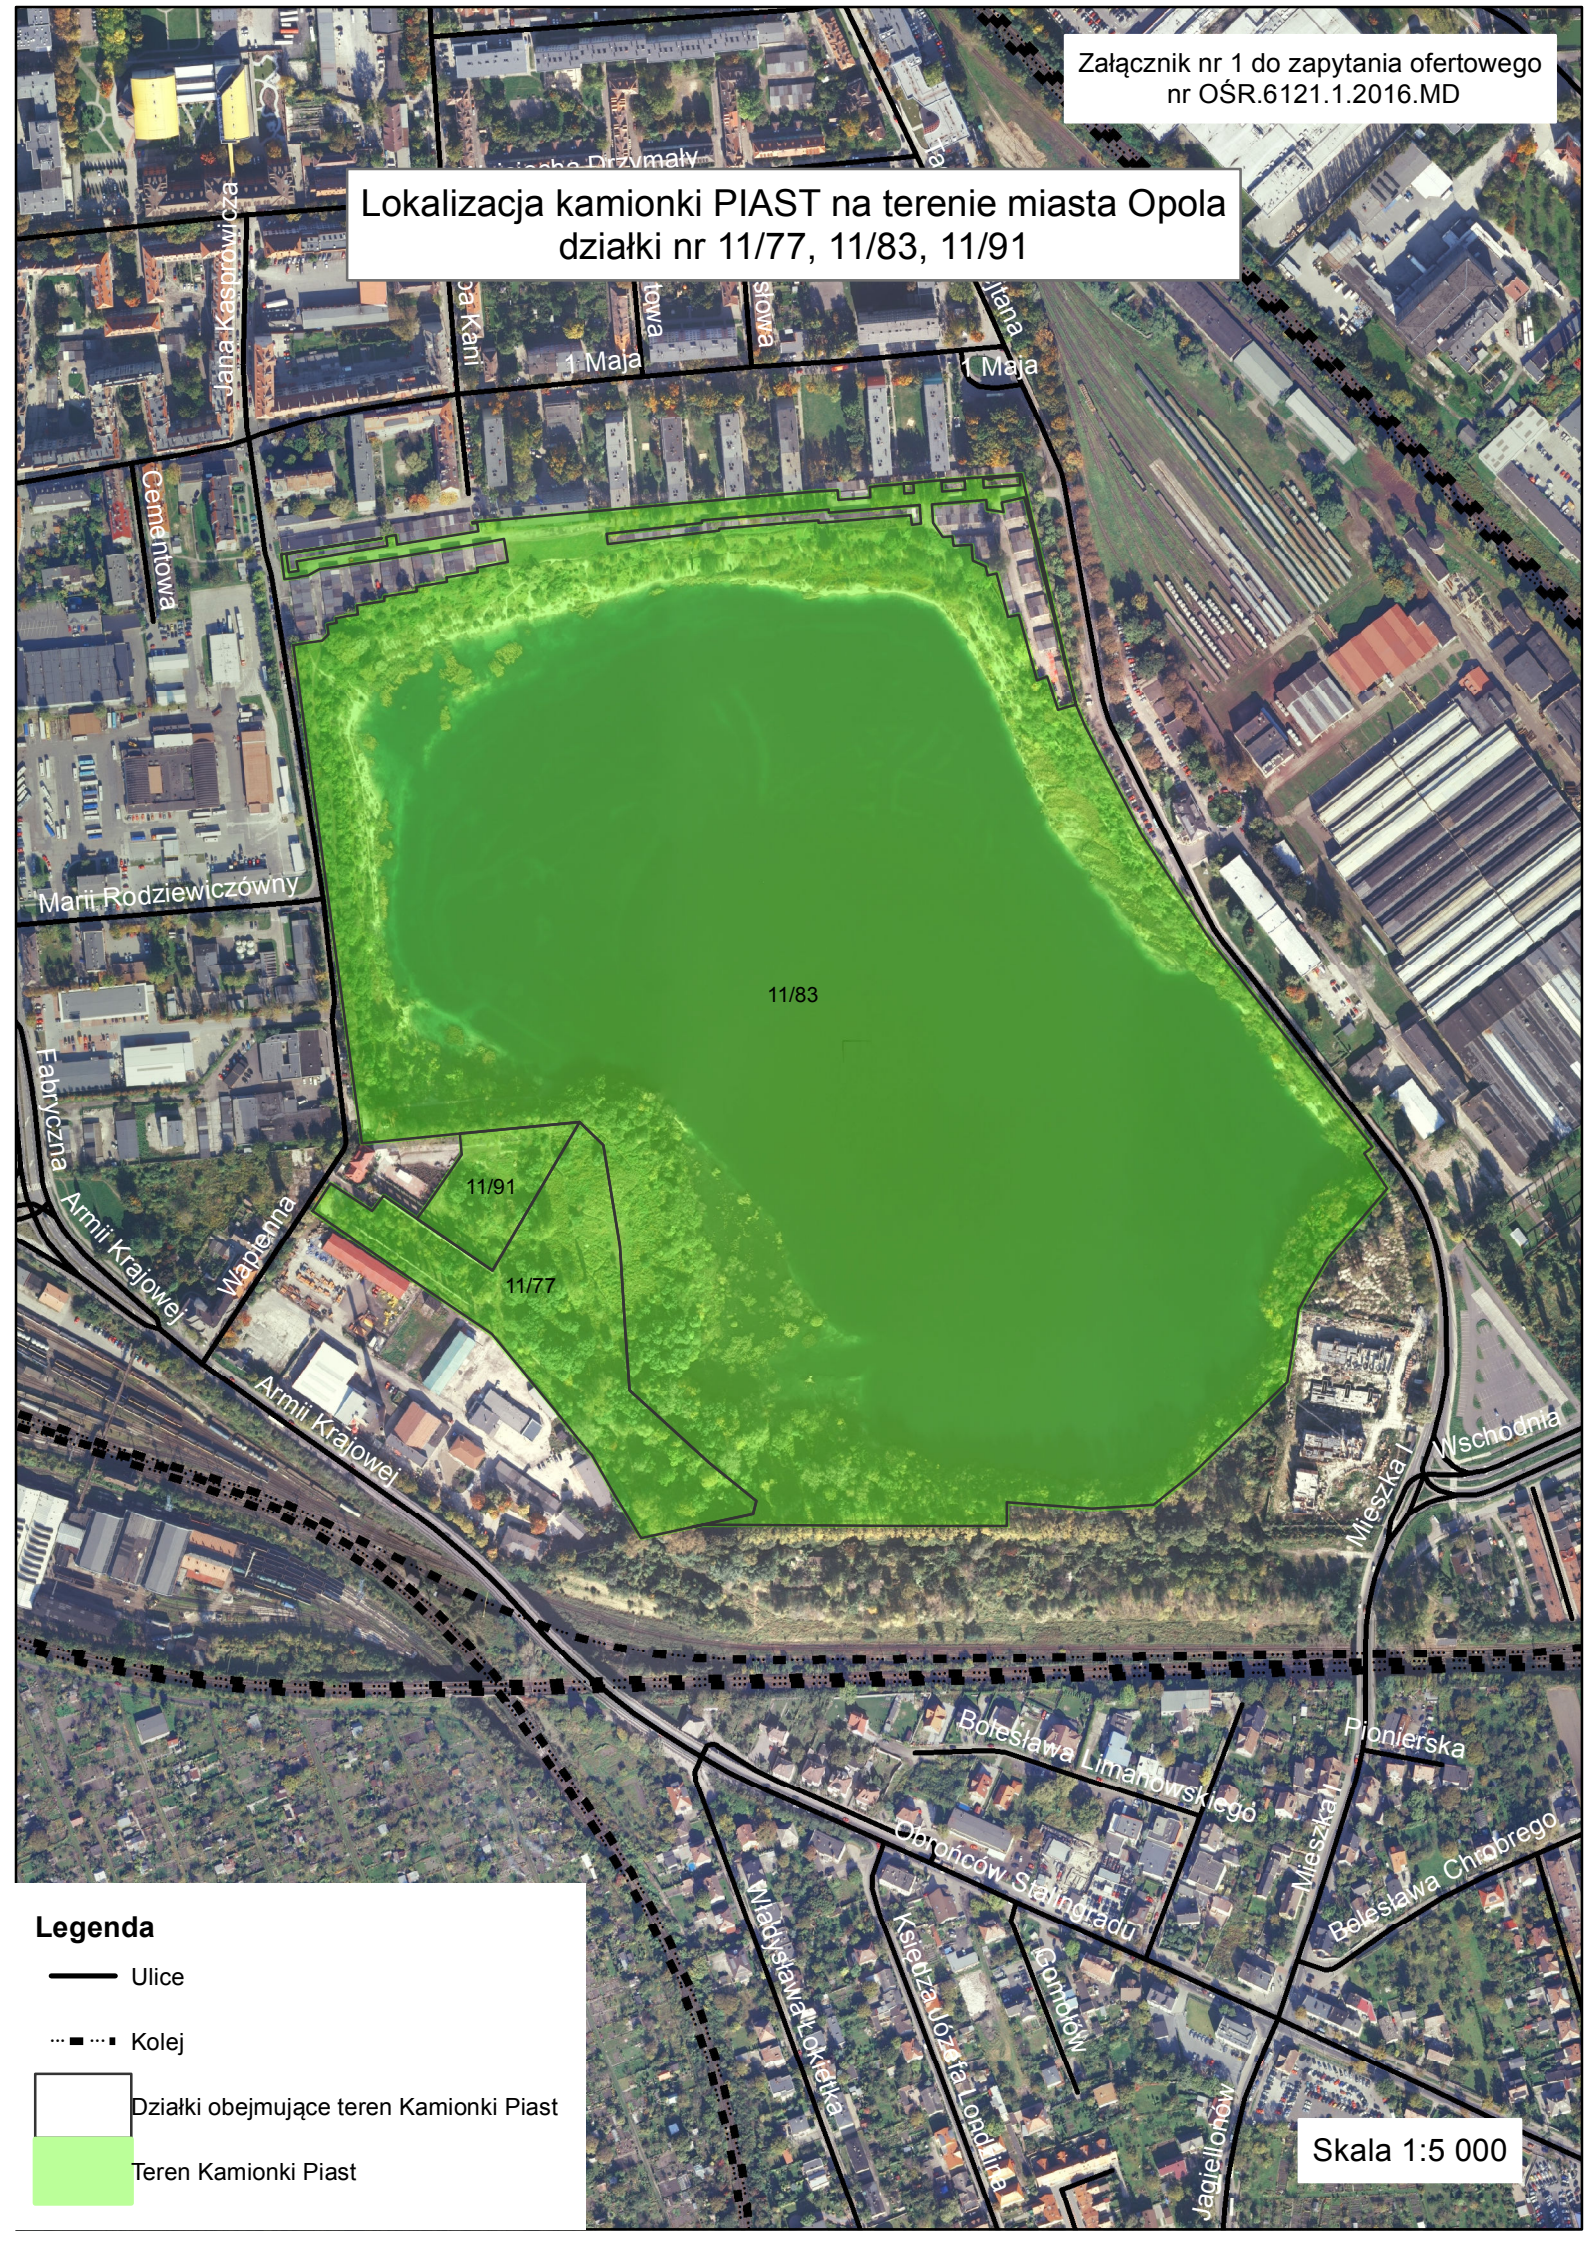

Legenda

— Ulice

— ■ — ■ — Kolej

□ Działki obejmujące teren Kamionki Piast

■ Teren Kamionki Piast

Skala 1:5 000