


**ZAŁĄCZNIK DO UCHWAŁY NR XXII/337/12
RADY MIASTA OPOŁA Z DNIA 26 STYCZNIA 2012 R.**

SKALA 1:5000

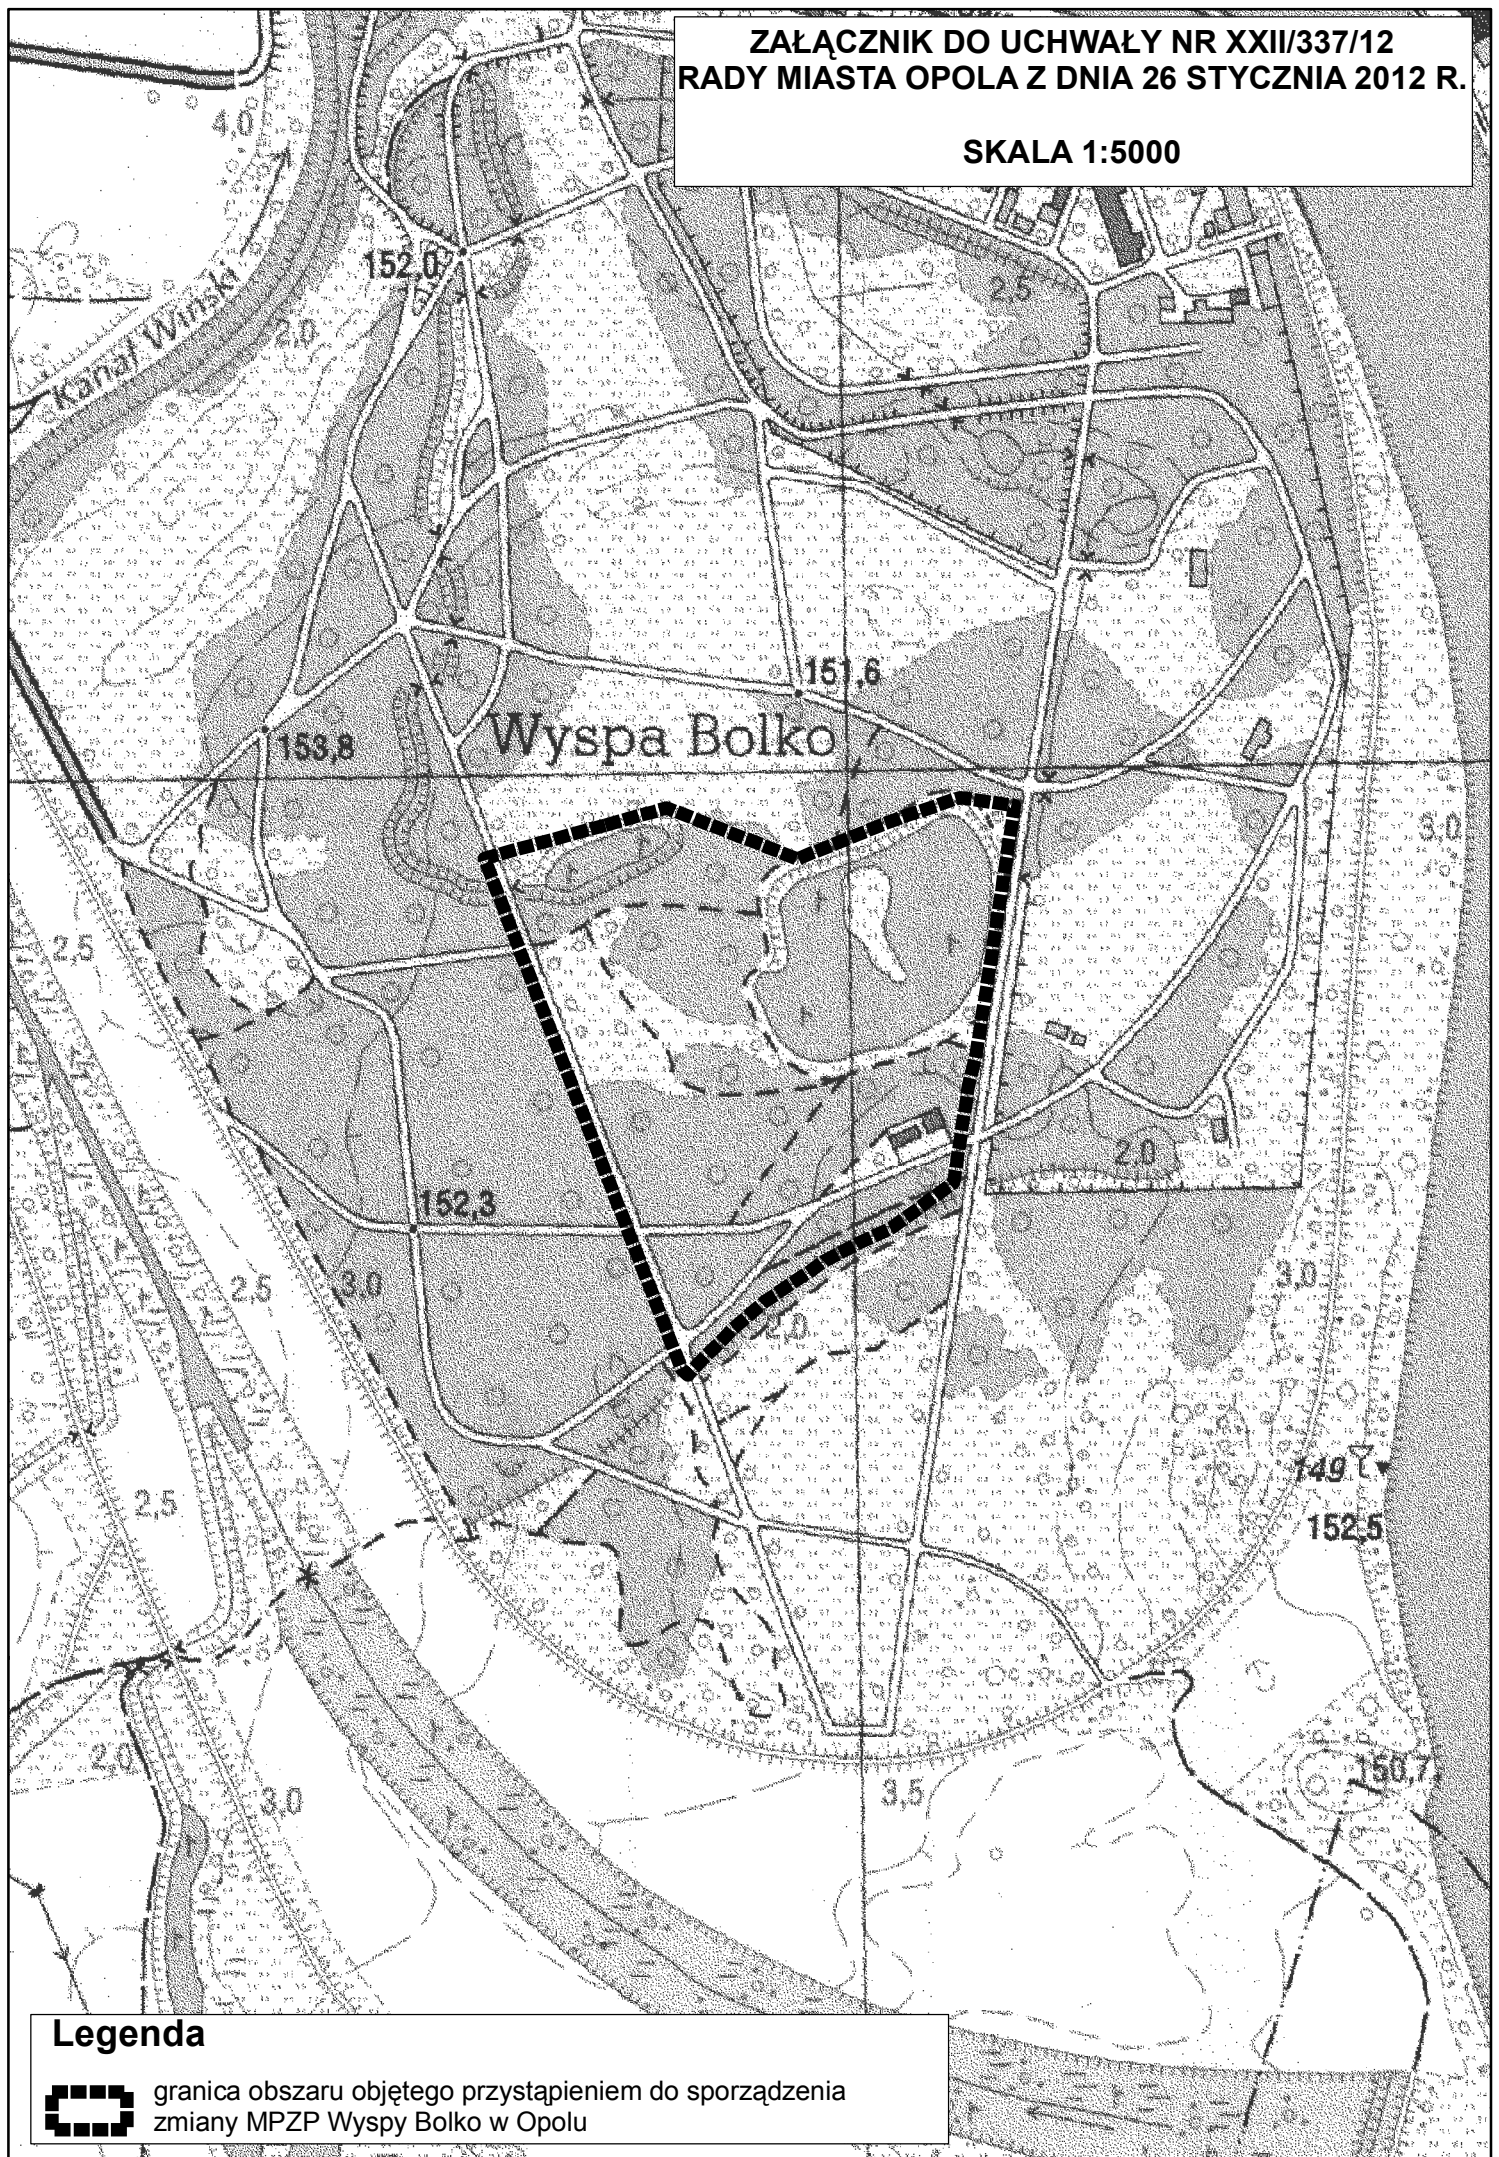

Legenda



granica obszaru objętego przystąpieniem do sporządzenia
zmiany MPZP Wyspy Bolko w Opolu