## MAPA DO CELÓW PROJEKTOWYCH w skali 1 : 500

| | |
|---|---|
| nr zgł 3029/2012 | KERG 3013-020/2012 |
| jednostka ewidencyjna | 161104_4 Leśnica obszar miejski |
| obręb ewidencyjny | 0045 LEŚNICA |
| działka | 3705 i inne wg zakresu |
| układ współrzędnych | 2000 strefa 18 (6.133.22.13.1.2) |
| poziom odniesienia | Kronsztadt 86 |
| oznaczenie granic obszaru , który był przedmiotem aktualizacji | ---------- |

data opracowania mapy — podpis i pieczęć geodety uprawnionego

wykazane na niniejszej mapie granice nieruchomości nie zostały wyznaczone w terenie i nie zostały określone z wymaganą dokładnością pomiaru

Niniejsza mapa może służyć do projektowania budynków sytuowanych w odległości większej niż 4,0 m od granicy

obciążeń służebnością gruntową nie ustalono, gdyż nie ma to znaczenia dla planowanej inwestycji

niniejsza mapa powstała w wyniku kartowania w zakresie sytuacji uzbrojenia terenu wektoryzacja rastra mapy zasadniczej

## SZKIC LOKALIZACJI 1 : 250000




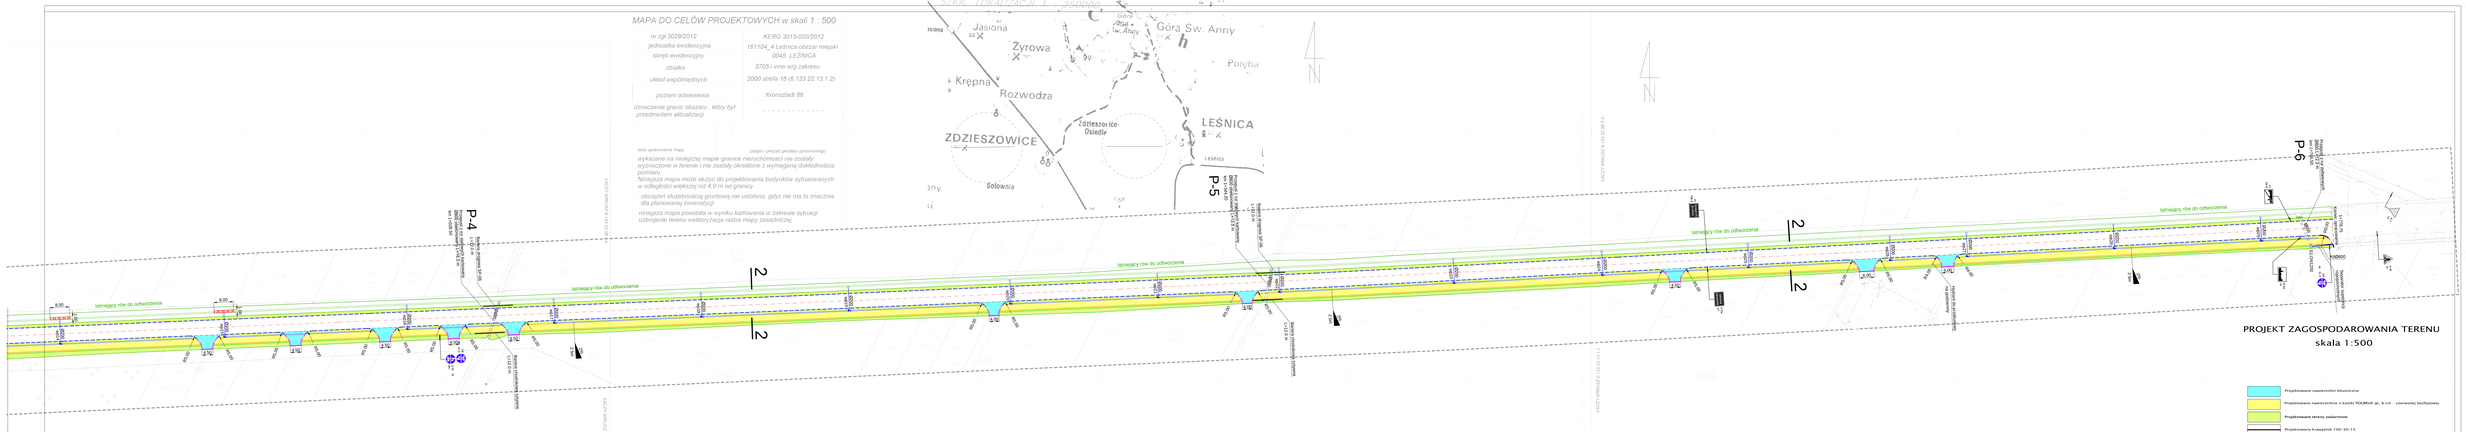


## PROJEKT ZAGOSPODAROWANIA TERENU
skala 1:500

- Projektowane nawierzchni bitumicznej
- Projektowane nawierzchnia z kostki POLBRUK gr. 8 cm - czerwonej bezfuzowej
- Projektowane tereny zadarnione
- Projektowany krawężnik 100/30/15
- Projektowany krawężnik 100/30/15 obniżony do 2 cm
- Projektowany krawężnik 100/30/15 najazdowy łukowy
- Projektowane obrzeże betonowe 100/30/8
- Rowy do odwodnienia
- Ścieki z elementów betonowych
- OKRĘGI Odbojnica żwirowy V=0 m3
- Wpust deszczowy
- Krawędź jezdni bitumicznej

## MAPA DO CELÓW PROJEKTOWYCH w skali 1 : 500

| | |
|---|---|
| nr zgł 3029/2012 | KERG 3013-020/2012 |
| jednostka ewidencyjna | 161104_4 Leśnica obszar miejski |
| obręb ewidencyjny | 0045 LEŚNICA |
| działka | 3705 i inne wg zakresu |
| układ współrzędnych | 2000 strefa 18 (6.133.22.13.2.1–6.133.22.08.4.3) |
| poziom odniesienia | Kronsztadt 86 |
| oznaczenie granic obszaru , który był przedmiotem aktualizacji | ---------- |

data opracowania mapy — podpis i pieczęć geodety uprawnionego

wykazane na niniejszej mapie granice nieruchomości nie zostały wyznaczone w terenie i nie zostały określone z wymaganą dokładnością pomiaru

Niniejsza mapa może służyć do projektowania budynków sytuowanych w odległości większej niż 4,0 m od granicy

obciążeń służebnością gruntową nie ustalono, gdyż nie ma to znaczenia dla planowanej inwestycji

## SZKIC LOKALIZACJI 1 : 25000

| | | | | | |
|---|---|---|---|---|---|
| INWESTOR | AA-CZDZIEŃ Biuro Projektowe i Usługowe Andrzej Czdzień, Andrzej Czdzień 47-100 Strzelce Opolskie, ul. Wiejska/Kopernika 19 tel./fax (+48) 77 4611 ... e-mail: aaczdzien@op.pl | | | OBIEKT | Przejazd Strzelecki ul. Jordanowska 2 47-100 Strzelce Opolskie |
| TEMAT | Budowa kładki rowerowej o ciągu drogi pieszo/rowerowym w ramach zadania inwestycyjnego Budowa ... na odcinku Zdzieszowice - Leśnica | | | PROJEKT BUDOWLANY | |
| | | | | SKALA | |
| | | | | SZCZEGÓŁ | PLAN SITUACYJNY |
| | | | | ARCH. | 1 / 500 |
| FUNKCJA | WYKAZ | IMIĘ I NAZWISKO | NR UPRAWNIEŃ | DATA | PODPIS |
| Kier. | SWOiA | mgr inż. Arkadiusz Czdzień | UA-0026/POOS/06 | wrzesień 2012 | |
| sprawdz. | | | | | |
| Kier. | Kanalizacja | mgr inż. Dariusz Czdzień | | SWOiA | wrzesień 2012 |
| sprawdz. | | | | | |