


**ZAŁĄCZNIK DO UCHWAŁY NR XXXVIII/605/13  
RADY MIASTA OPOŁA Z DNIA 28 LUTEGO 2013 R.**

**SKALA 1:10 000**

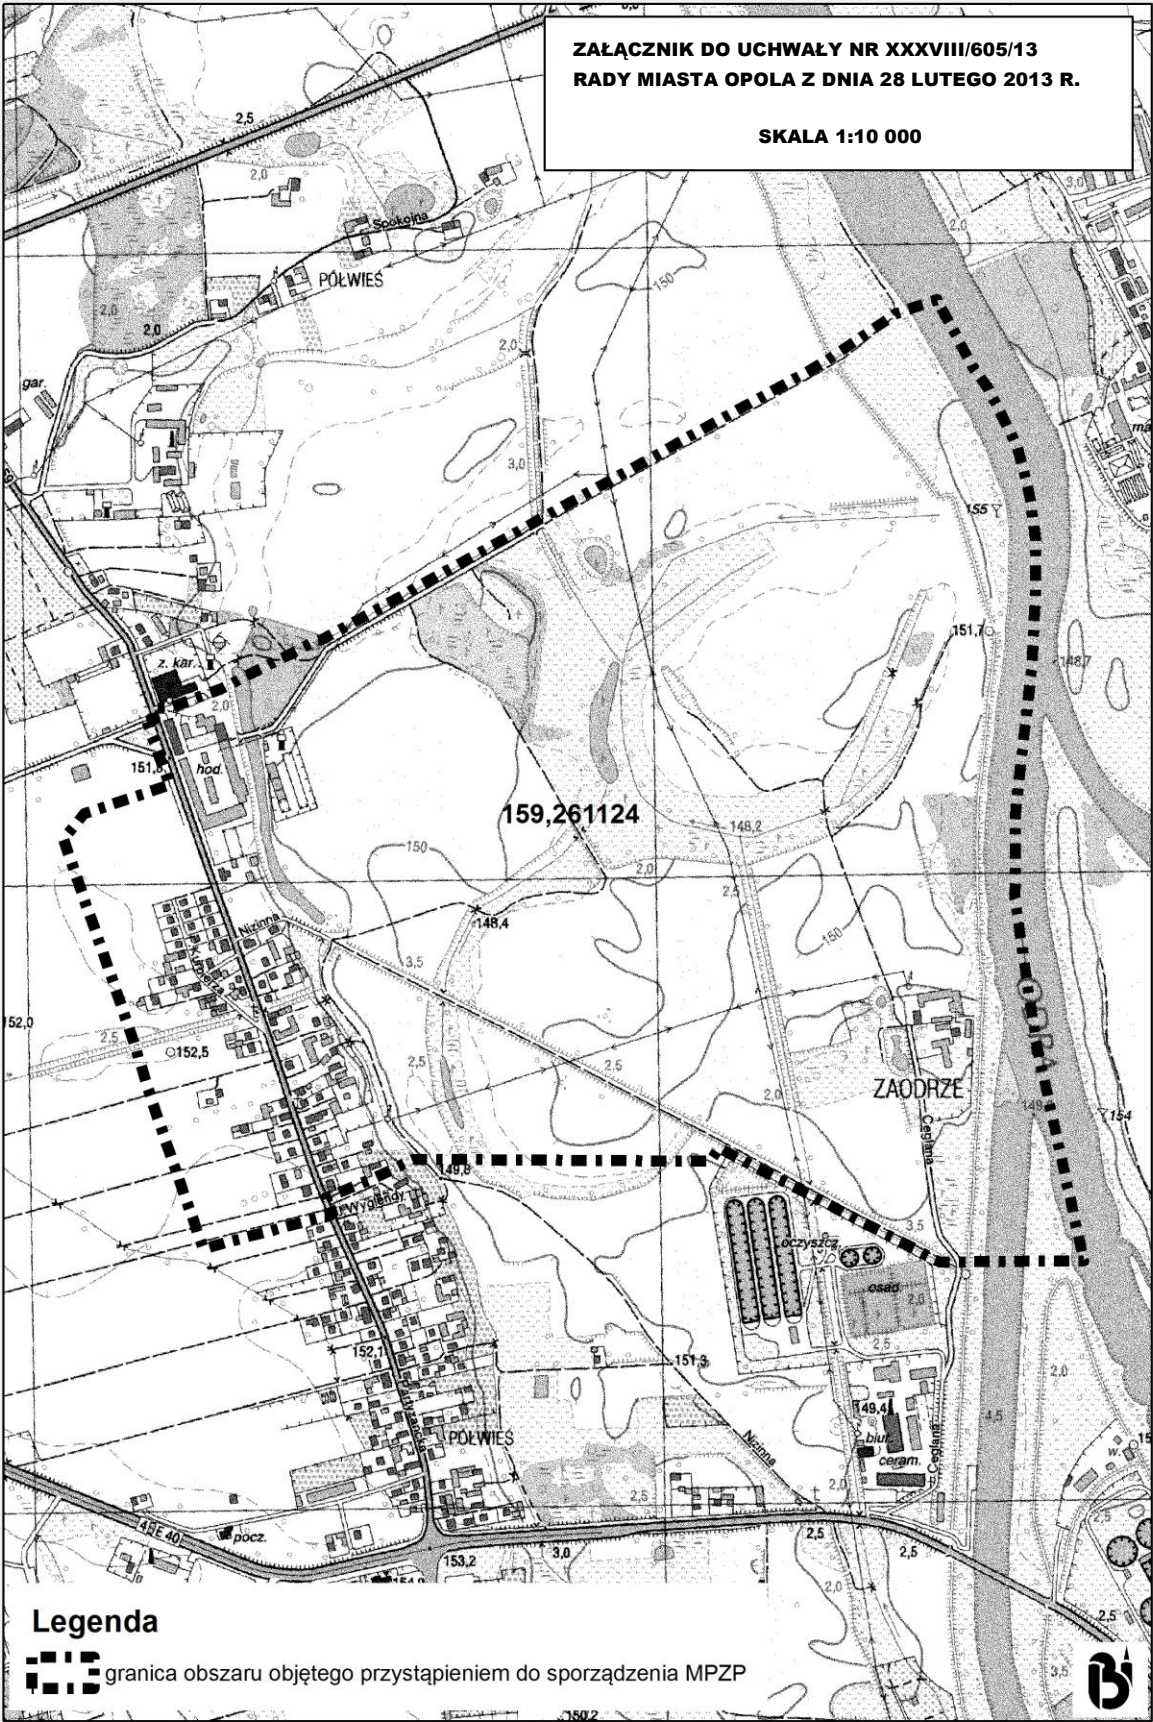

**Legenda**

 granica obszaru objętego przystąpieniem do sporządzenia MPZP

