


Załącznik do uchwały
nr XIV/205/19
Rady Miasta Opola
z dnia 4 lipca 2019 r.

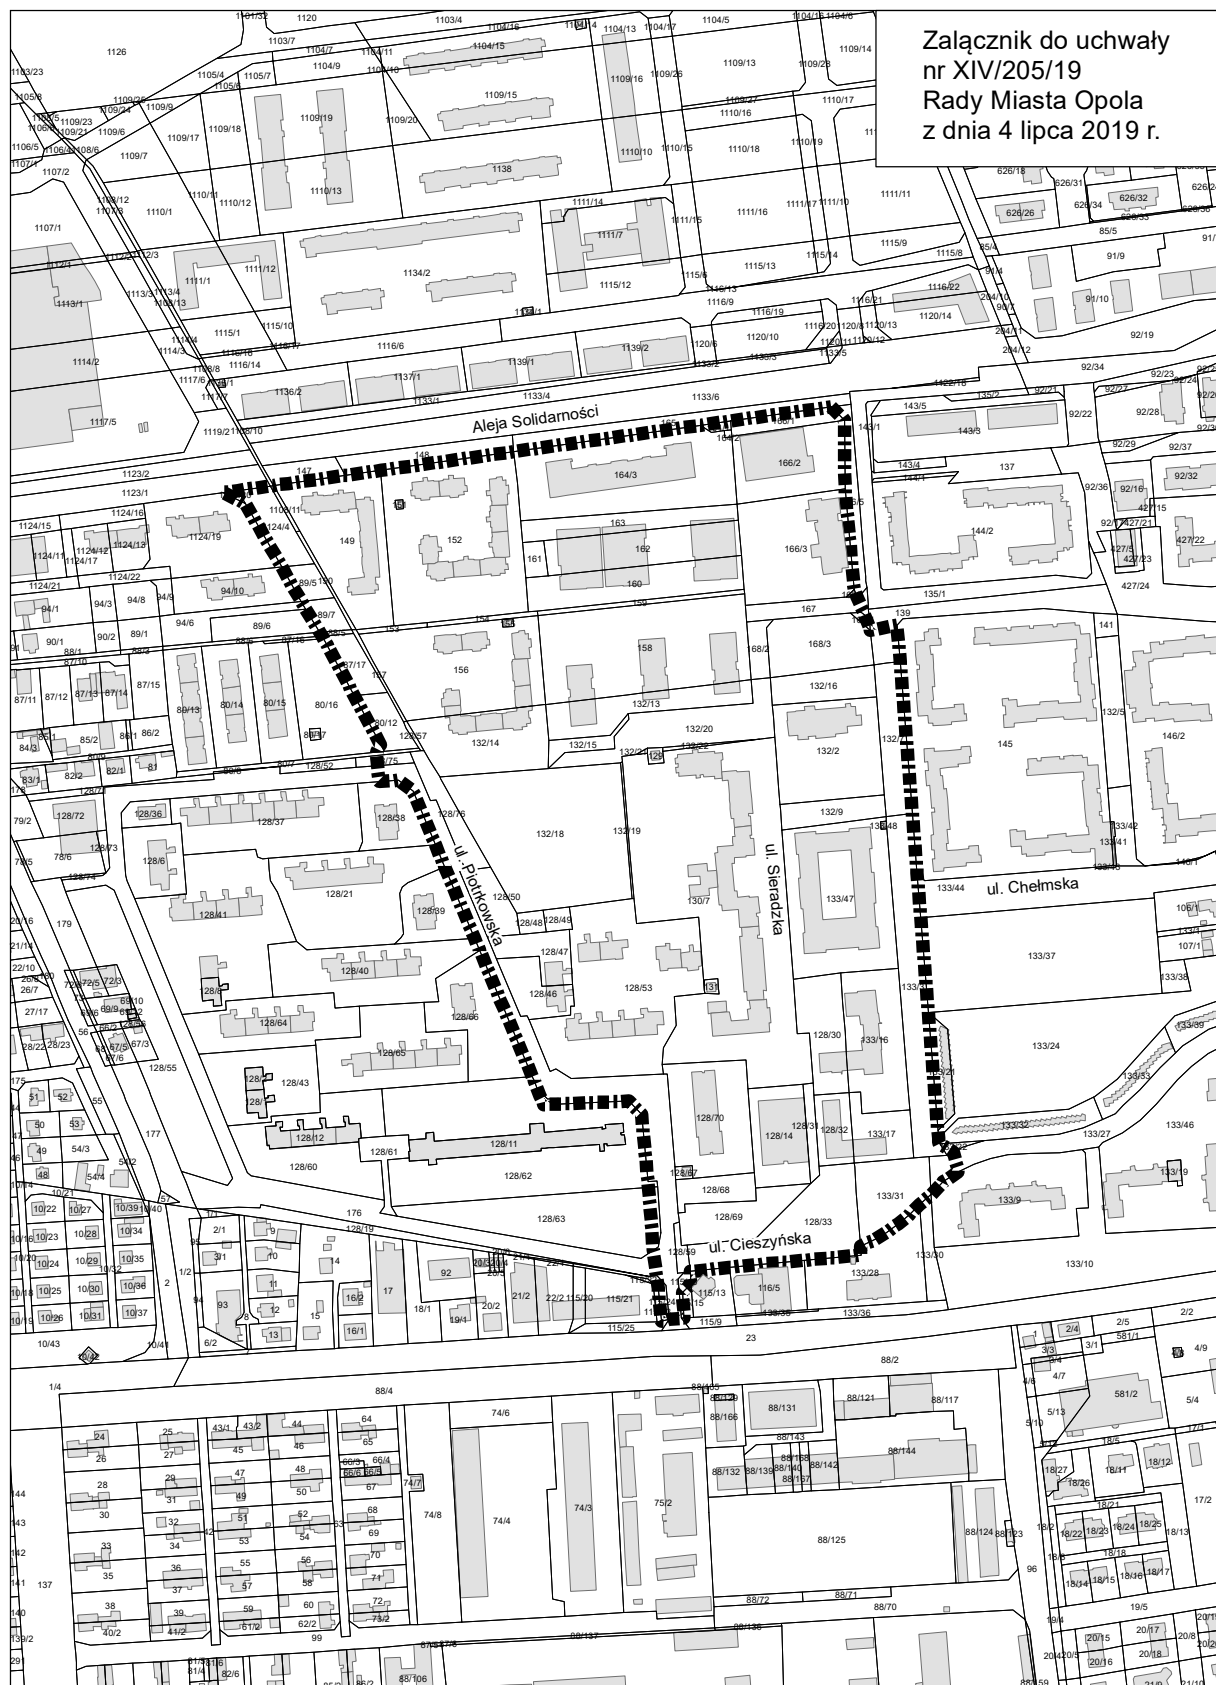

--- - Granice obszaru objętego przystąpieniem do sporządzenia miejscowego
planu zagospodarowania przestrzennego "Malinka II" w Opolu

0 50 100 200 300 400 500 m

