



Załącznik do uchwały
nr XXI/428/19
Rady Miasta Opola
z dnia 30 grudnia 2019 r.

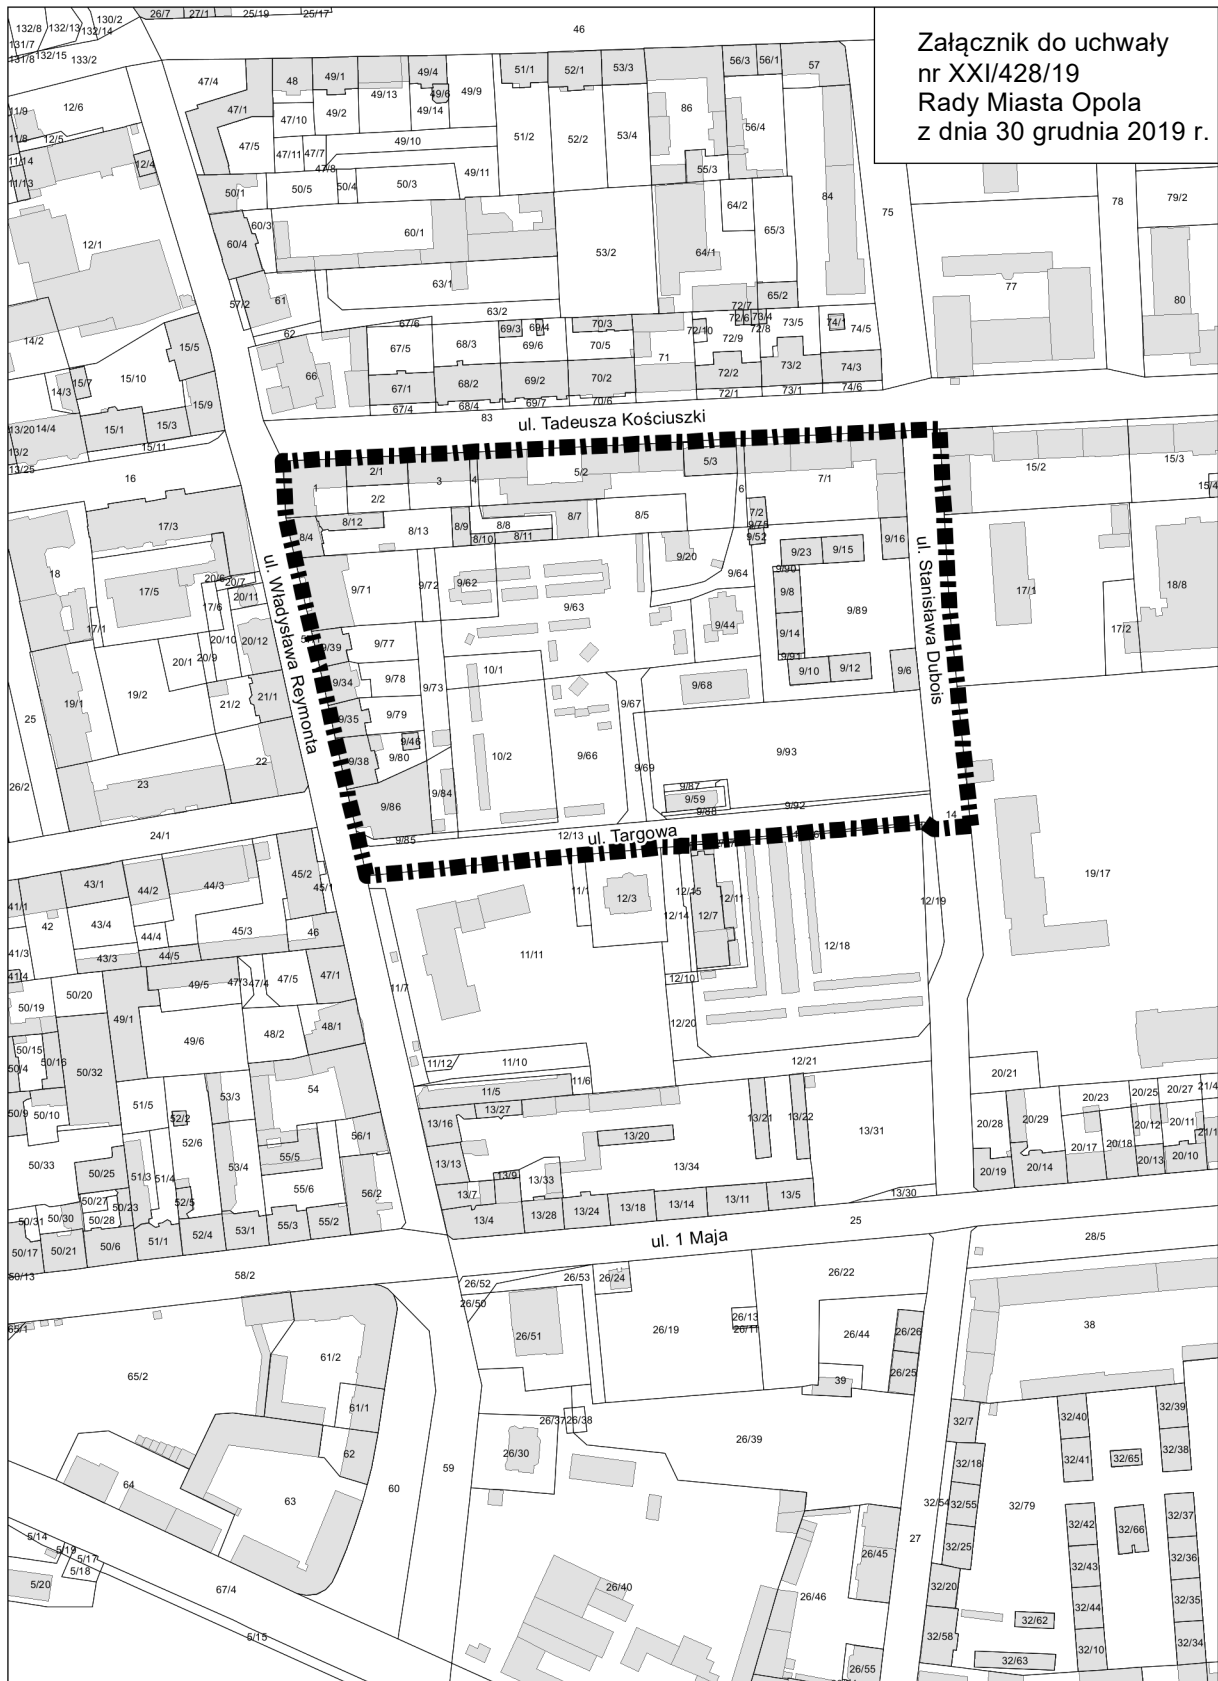

 - Granice obszaru objętego przystąpieniem do sporządzenia miejscowego planu zagospodarowania przestrzennego "Śródmieście IV" w Opole

0 25 50 100 150 200 250 300 m

