


Załącznik do uchwały  
nr XXV/511/20  
Rady Miasta Opola  
z dnia 30 kwietnia 2020 r.

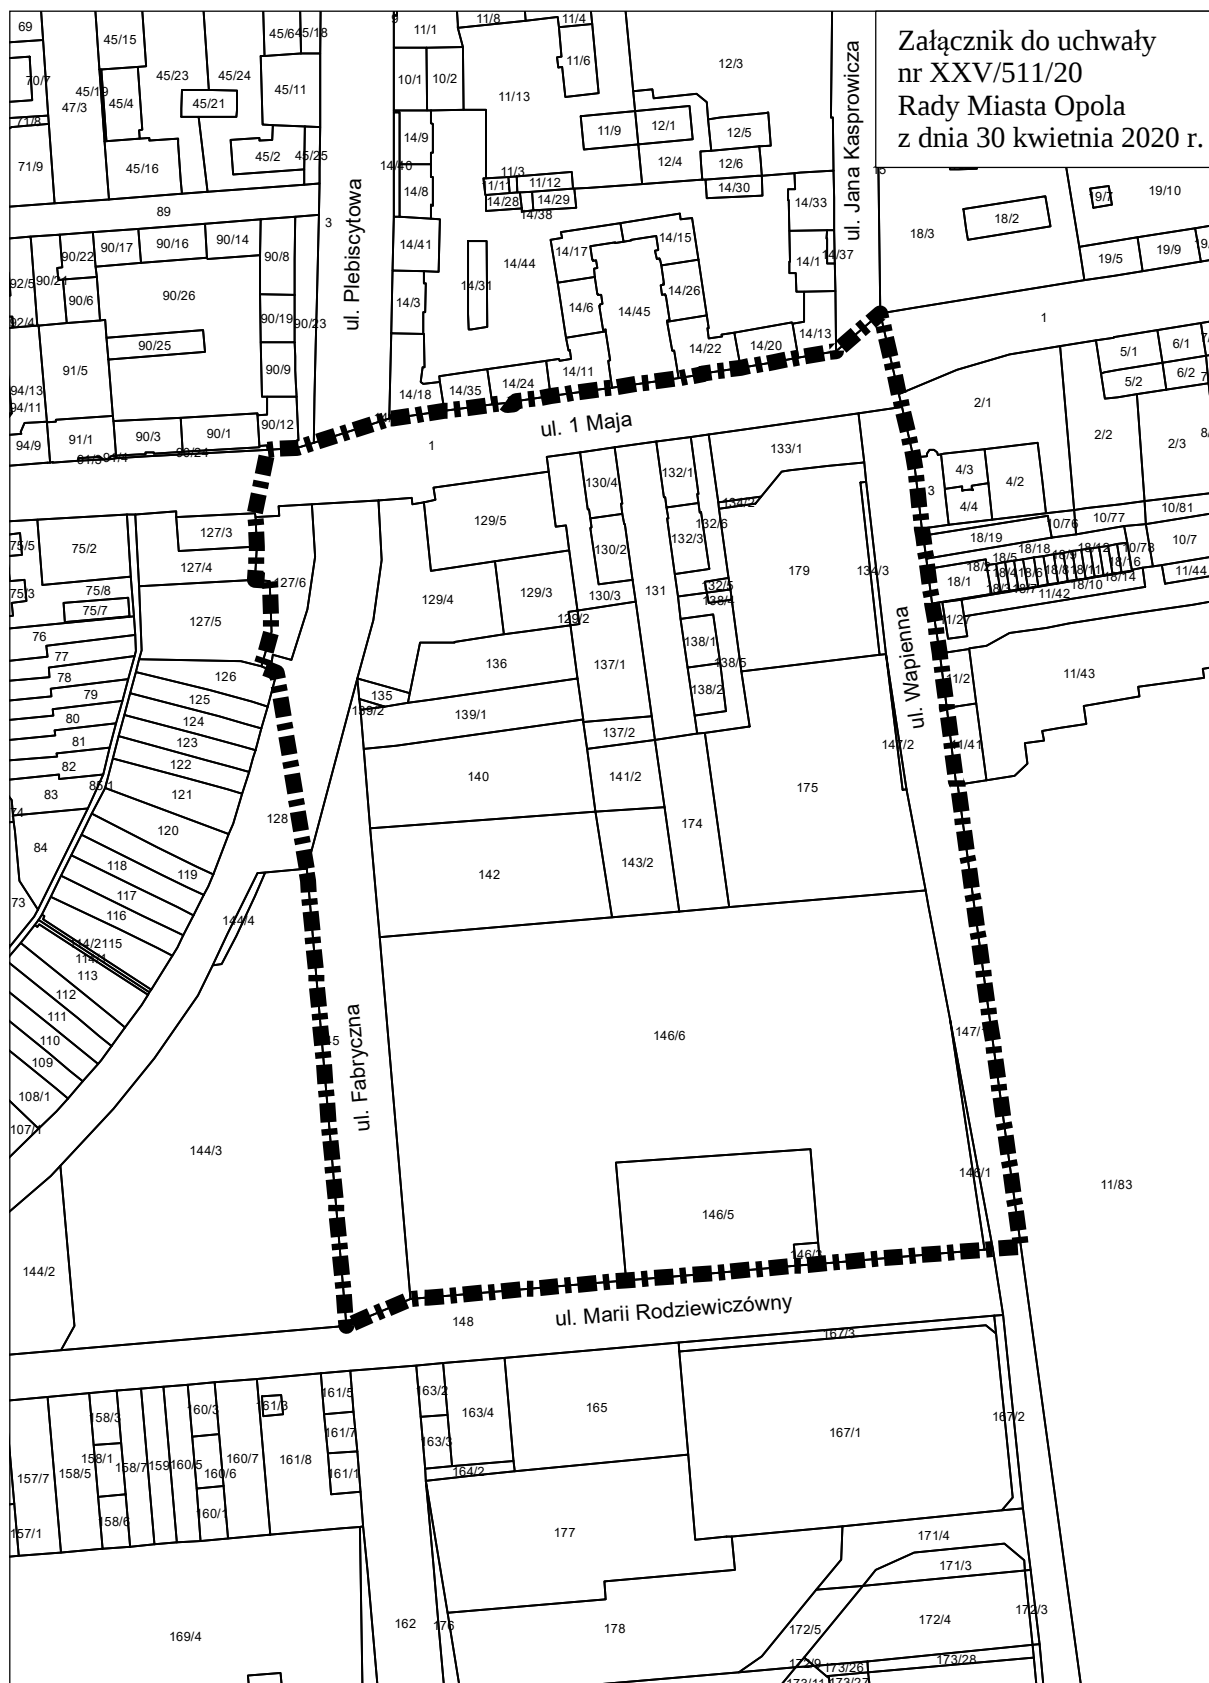

— — — — — - Granice obszaru objętego przystąpieniem do sporządzenia miejscowego planu zagospodarowania przestrzennego "Śródmieście VIIc - Piast" w Opolu

0 25 50 100 150 200 250 m

