


Załącznik do uchwały
nr XXX/608/20
Rady Miasta Opola
z dnia 24 września 2020 r.

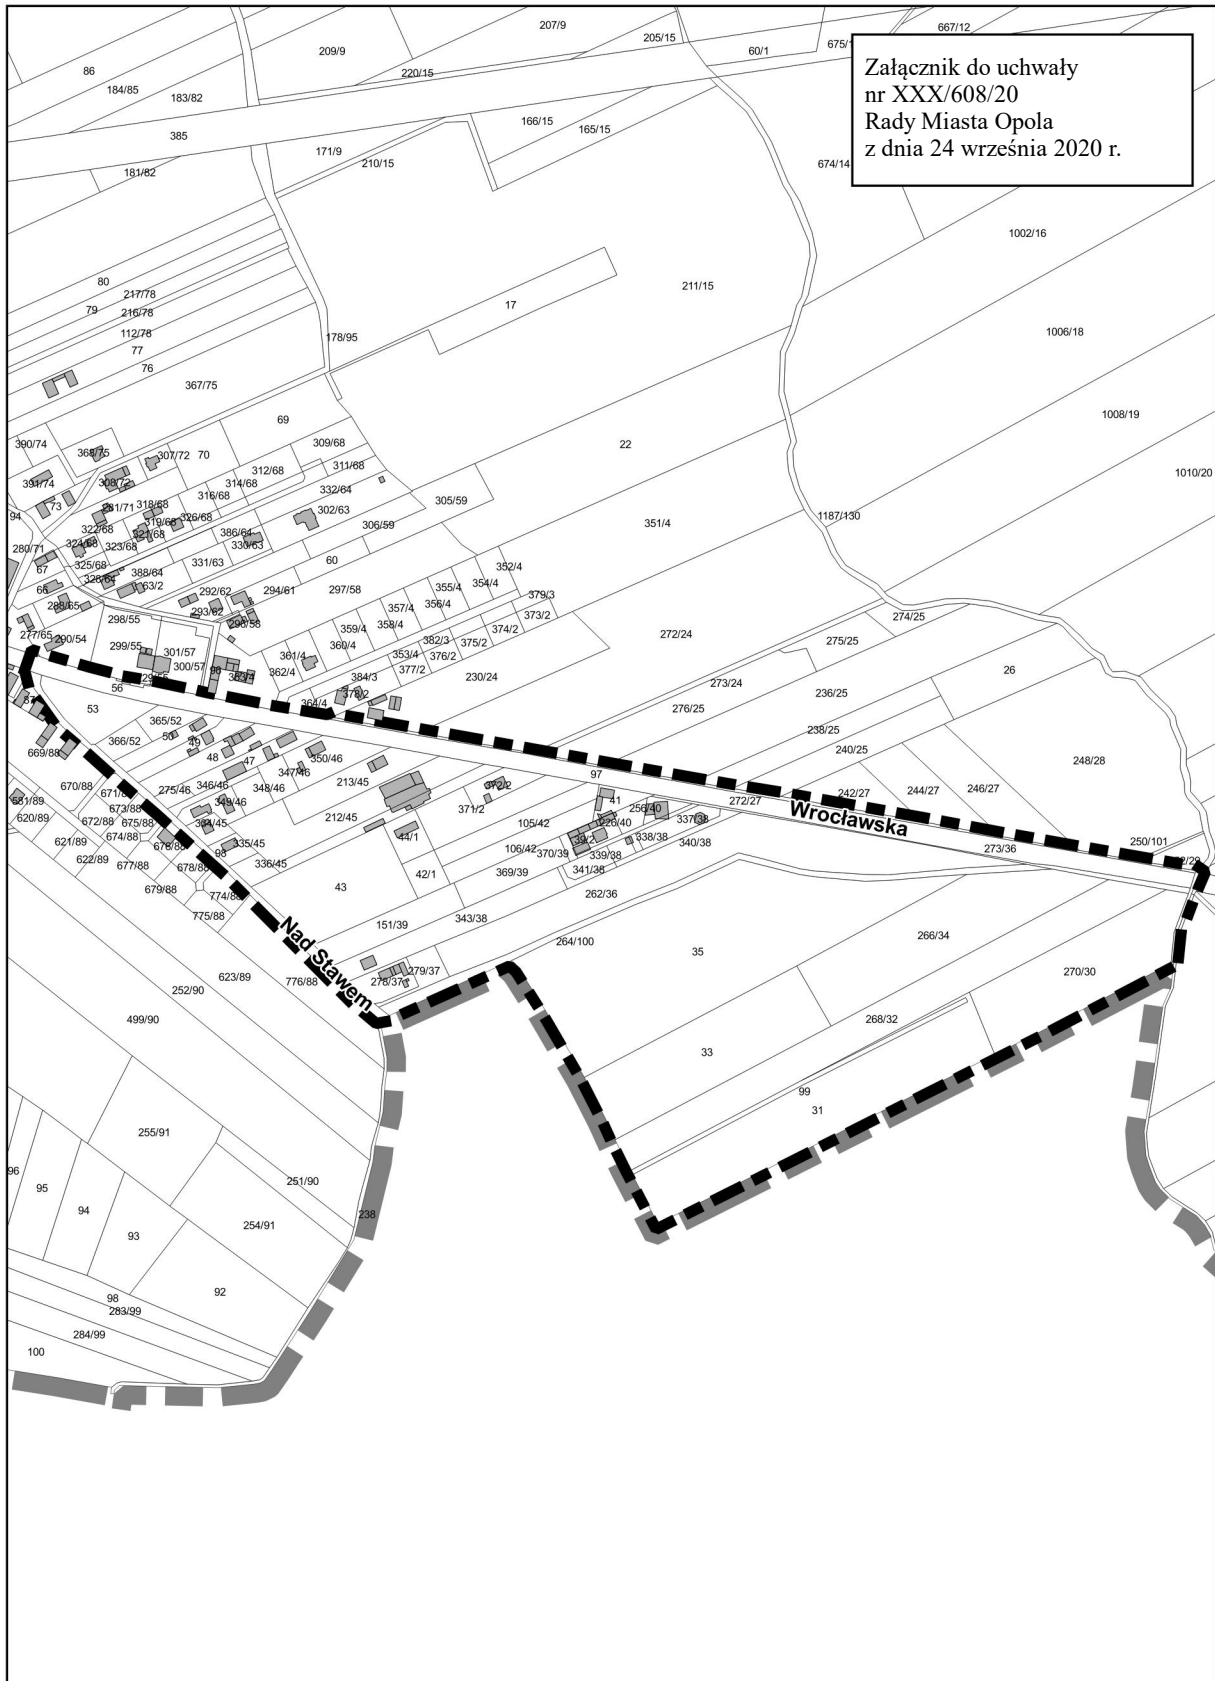

- granice obszaru objętego przystąpieniem do sporządzenia miejscowego planu zagospodarowania przestrzennego "Wrzoski III" w Opolu

