


Załącznik do uchwały
nr XLII/826/21
Rady Miasta Opola
z dnia 1 lipca 2021 r.

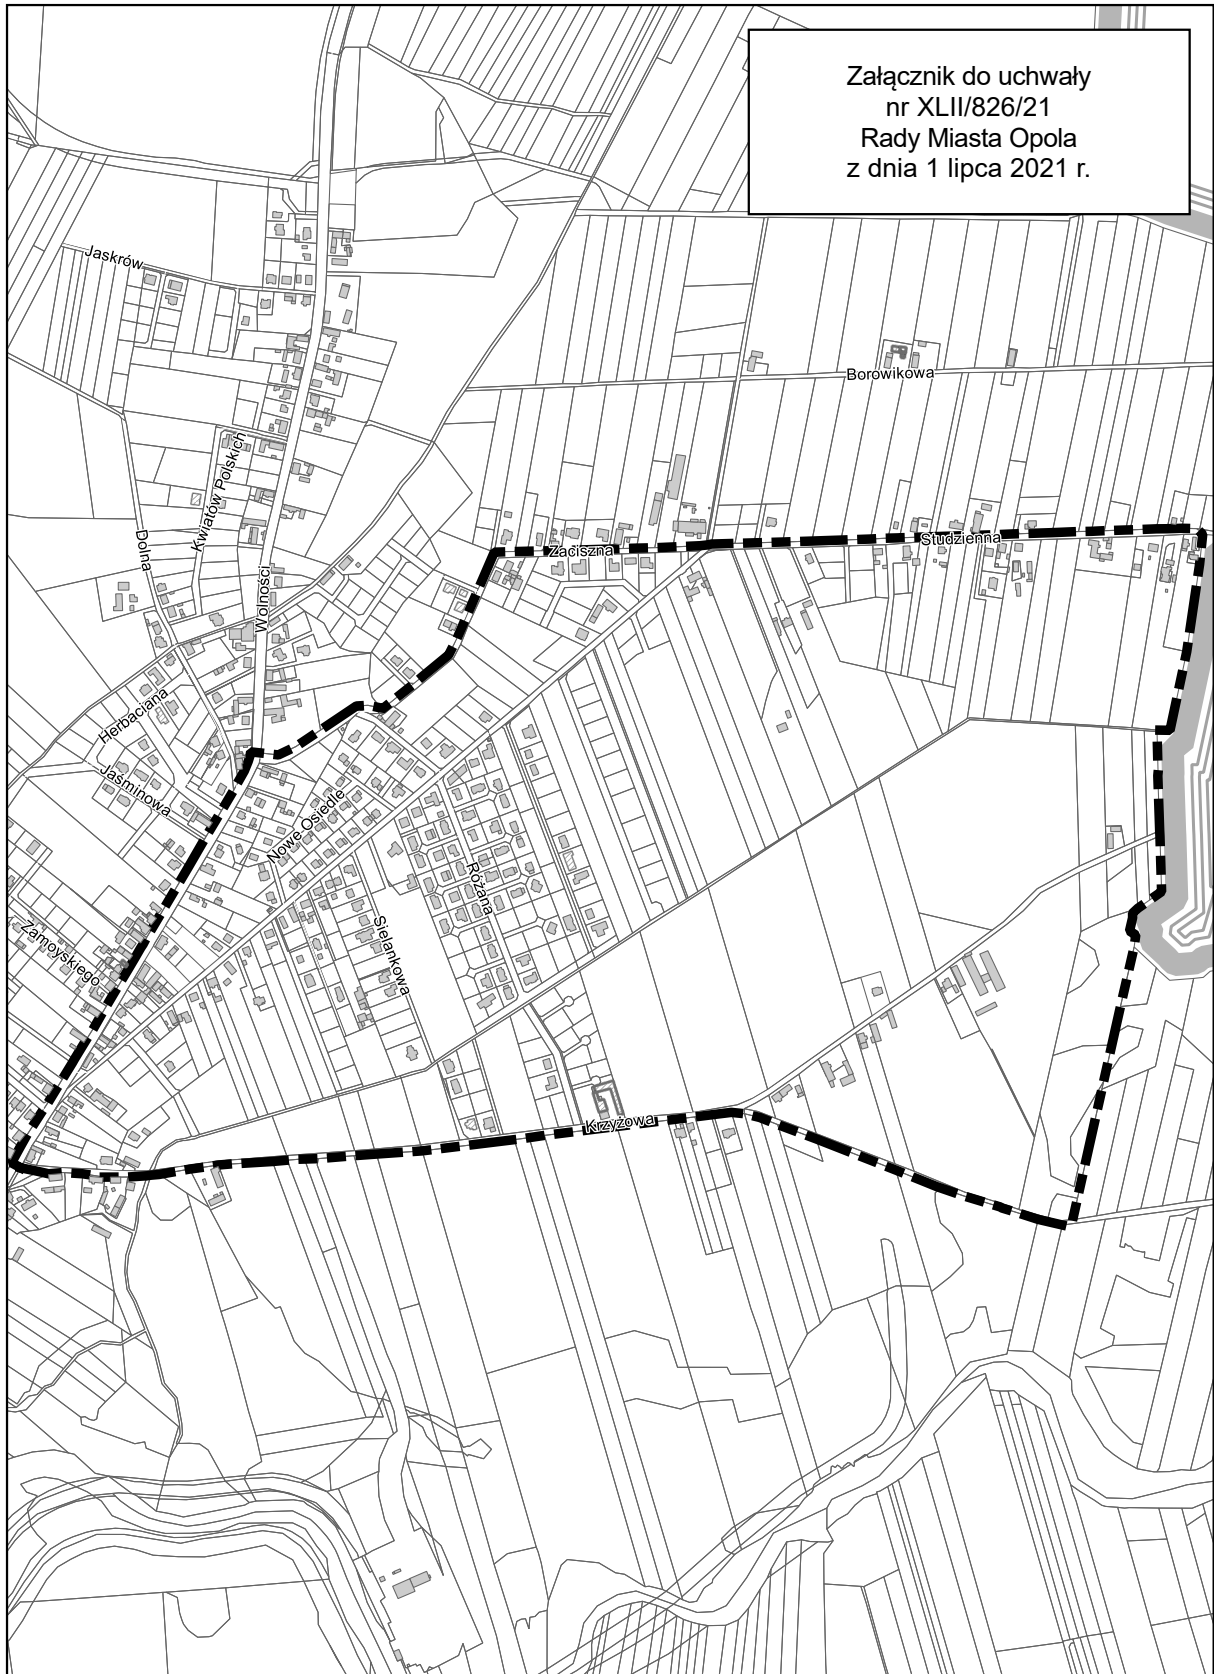

- granice obszaru objętego przystąpieniem do sporządzenia miejscowego planu zagospodarowania przestrzennego "Czarnowąsy I" w Opolu

- granica miasta Opola

200 0 200 400 600 m

