




PRZEKRÓJ 1 - 1 ODC. A - B

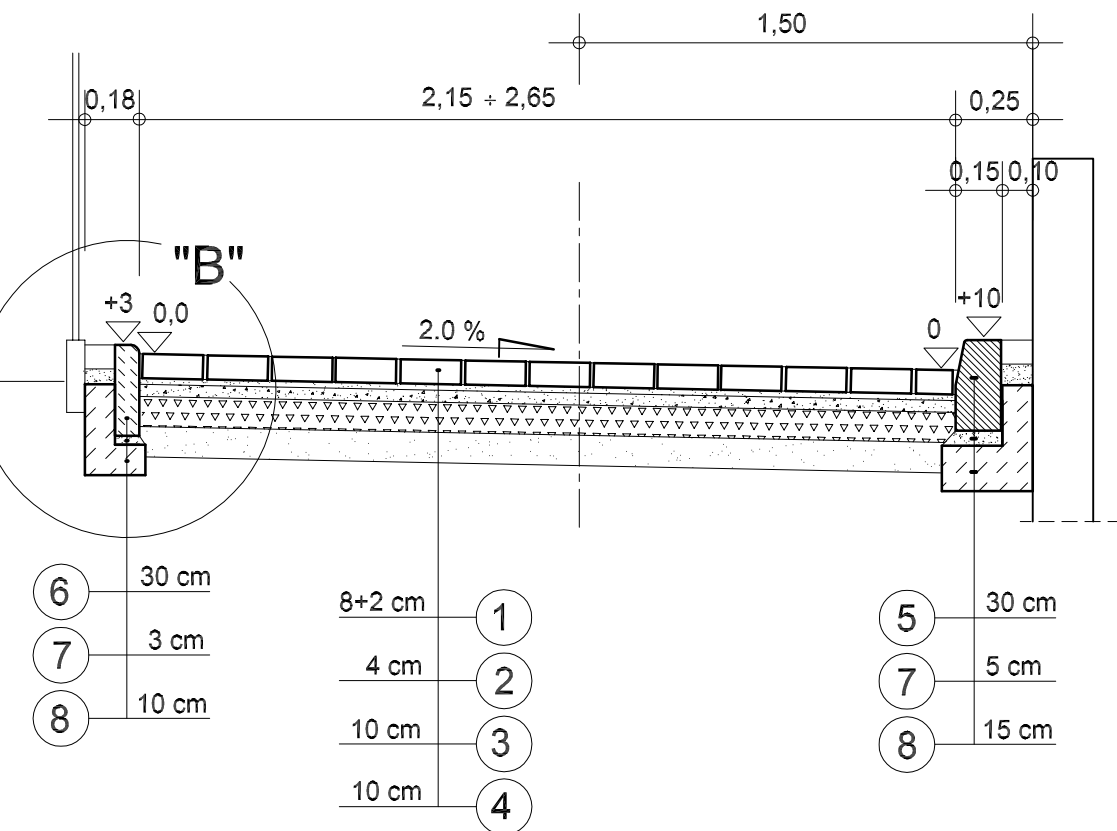


PRZEKRÓJ 2 - 2 ODC. E - F

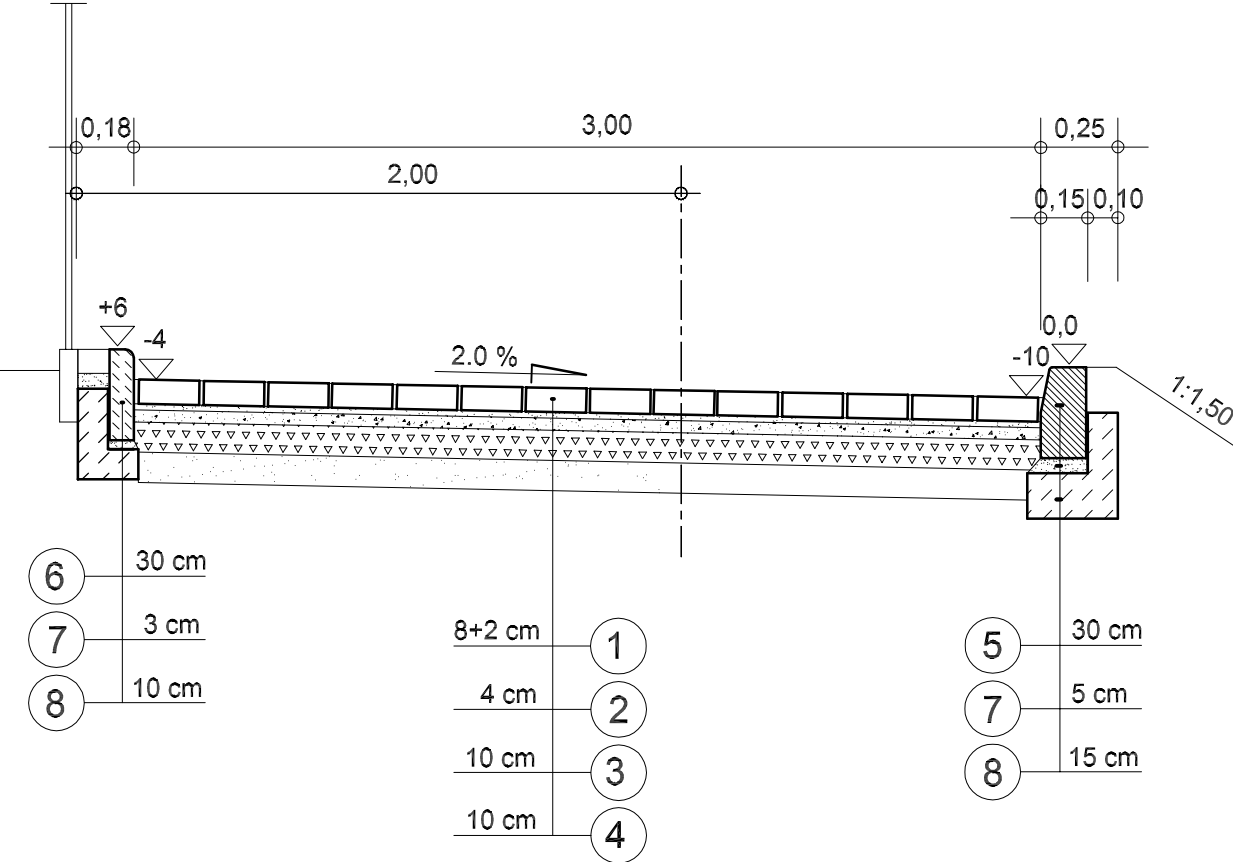


PRZEKRÓJ 3 - 3 ODC. E - F

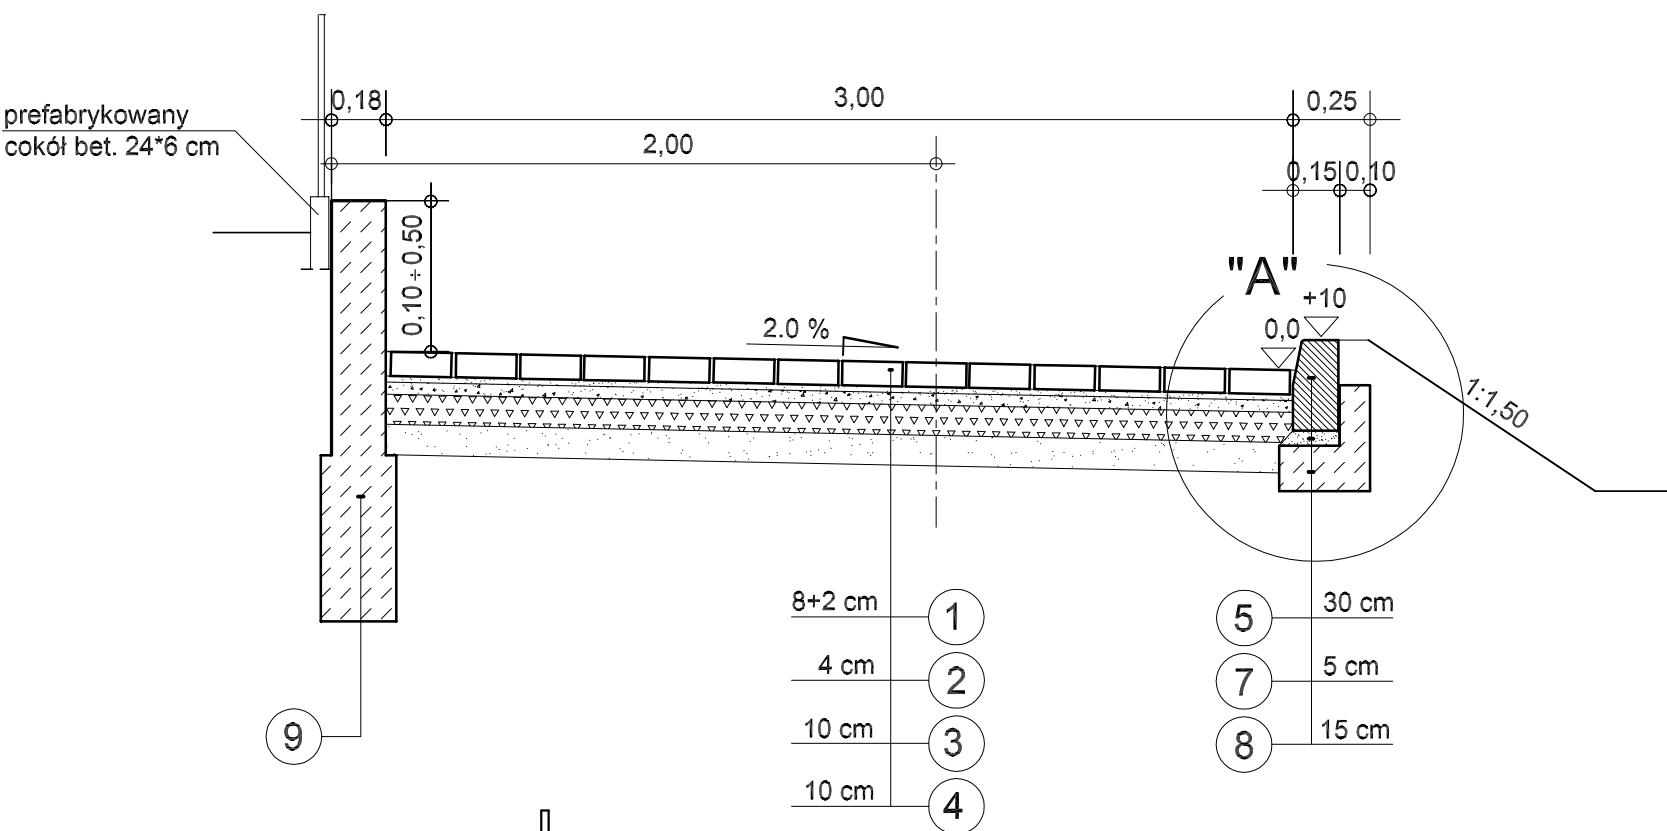


SZCZEGÓŁ MURKA OPOROWEGO
Z BETONU B-20 skala 1:20

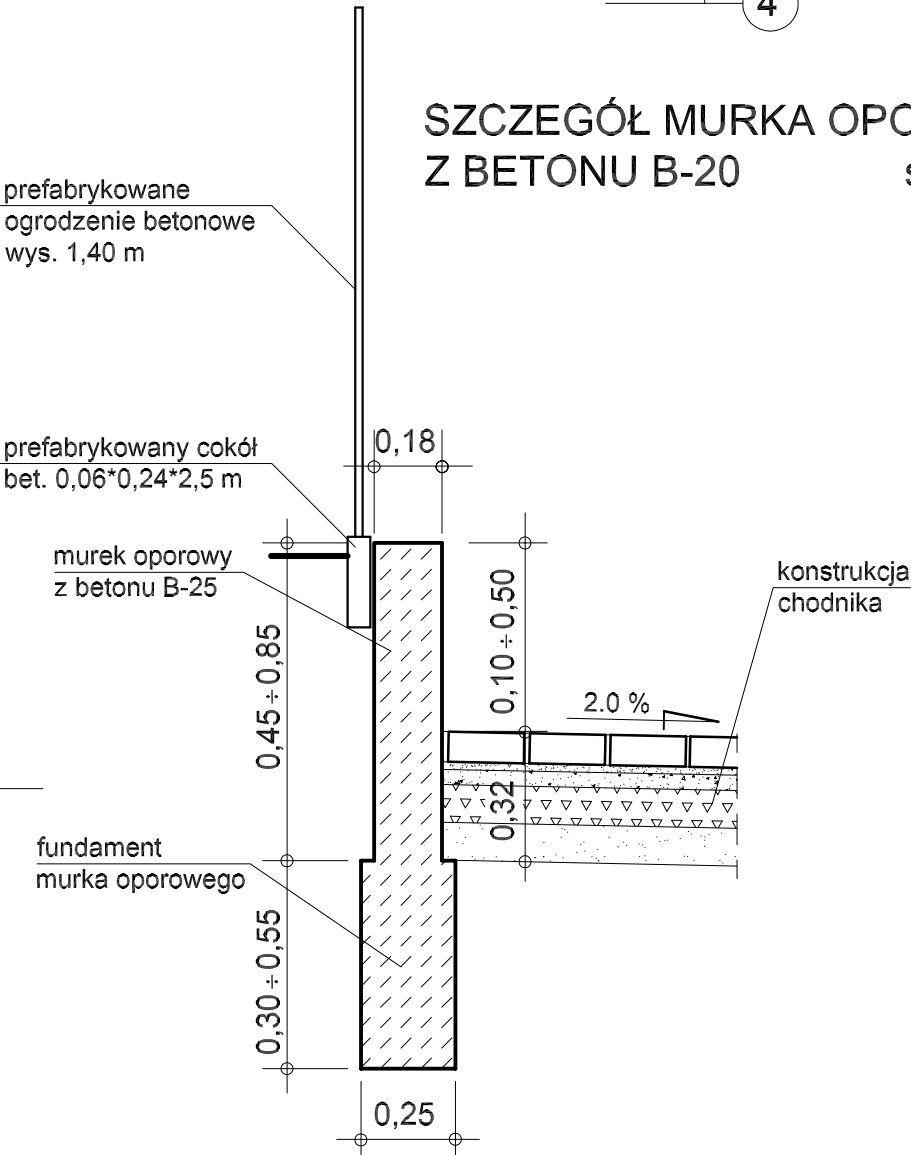

Szczegół "A"
skala 1:20

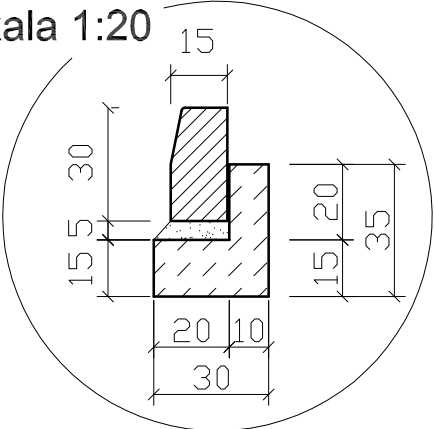

Szczegół "B"
skala 1:20

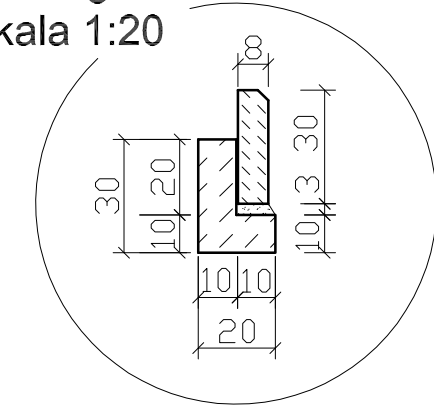

OZNACZENIA

- 1 Nawierzchnia z kostki betonowej gr. 8 cm na podsypce cementowo-piaskowej 1:4 gr. 2 cm
- 2 Warstwa uszczelniająca z kruszywa łam. 0/12,8 mm stabilizowanego mech. wg PN-S/97-06102
- 3 Warstwa podbudowy z kruszywa łamanego 0/63,5 mm stabili. mech. wg PN-S/97-06102
- 4 Warstwa odsączająca z piasku średnioziarnistego wg PN-EN-13043:2004
- 5 Krawężnik betonowy 15/30 cm
- 6 Obrzeże betonowe 8/30 cm
- 7 Podsypka cementowo-piaskowa 1:4
- 8 Ława betonowa z oporem z bet. B-15
- 9 Murek oporowy betonowy z bet. B-25

Pracownia Projektowa "PARK" s.c. 45-066 Opole, ul. Powstańców Sl. 8/2 tel./fax (077) 454 40 29			
OBIEKT:	Budowa chodnika wraz z oświetleniem w ul. Olsztyńskiej		
ADRES:	Opole - ul. Olsztyńska, odc. od ul. Łódzkiej do ul. Rzeszowskiej		
Temat:	Projekt budowlany drogowy Przekroje konstrukcyjne		
Projektant:	inż. Piotr Kopka	upr. nr. VZDP 107411468	
Sprawdził:	inż. Adam Kulębski	upr. nr. 347770P	
Data: X 2007	zlec. 167/TP2/2007	Skala 1:25	Rys. nr 3