



Odc. A - B - C
Przekrój w km 0+000

W=0,8 m²

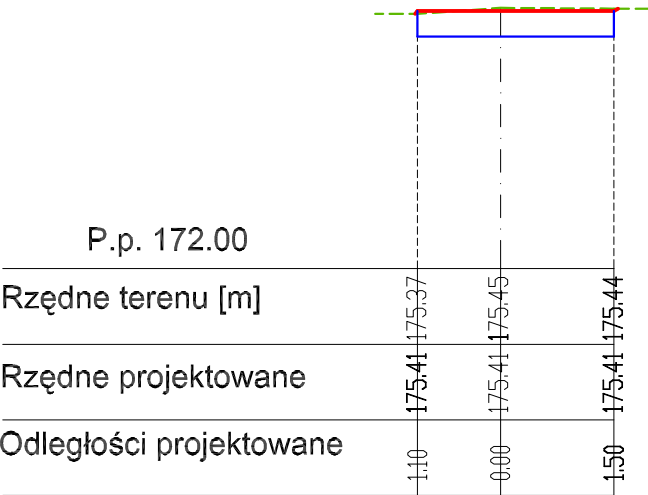


Przekrój w km 0+025,0

W=1,6 m²

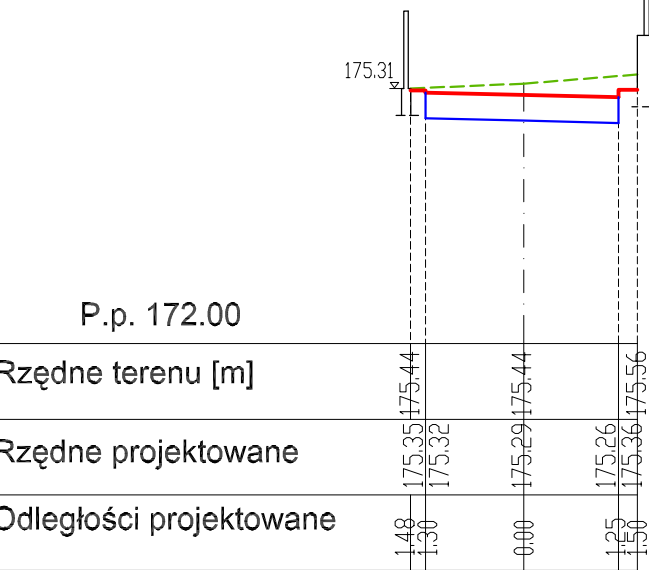


Odc. D - E - F
Przekrój w km 0+022,3

W=1,0 m²

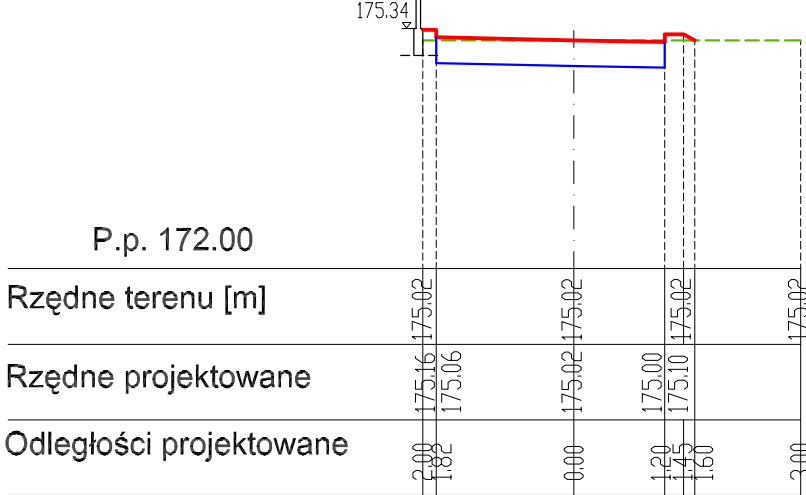

Przekrój w km 0+001,25


W=0,8 m²

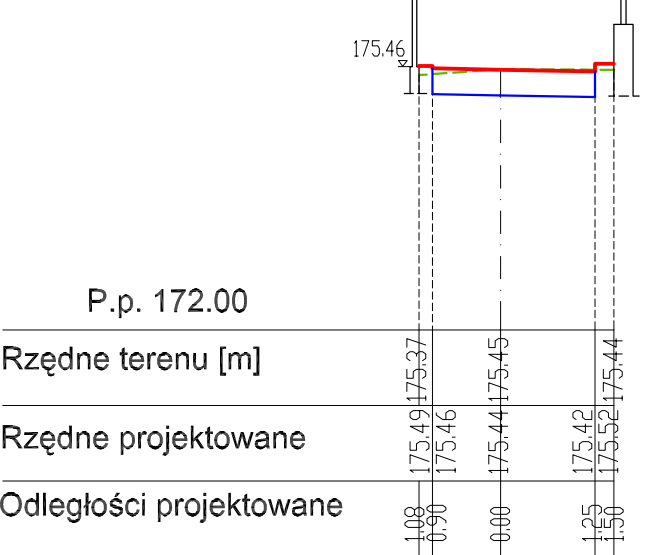

Przekrój w km 0+032,5


W₁=1,2 m²

W₂=4,0 m²

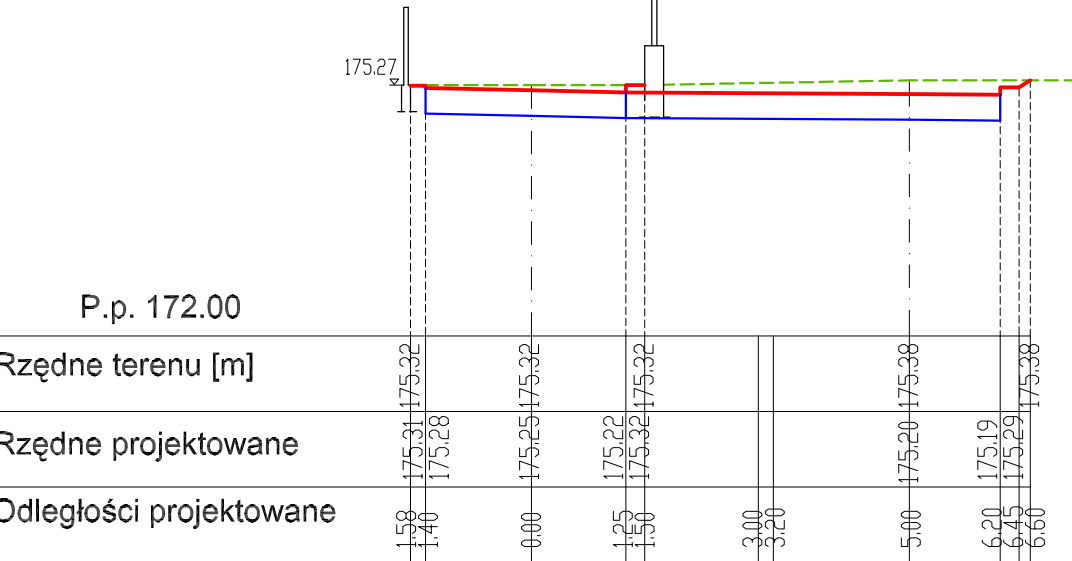


Przekrój w km 0+031,1

W=2,0 m²

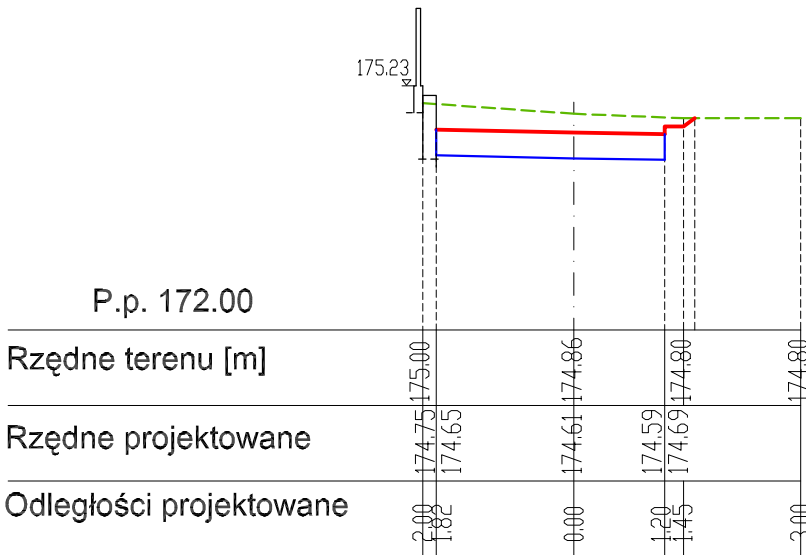

Przekrój w km 0+014,7


W=1,0 m²

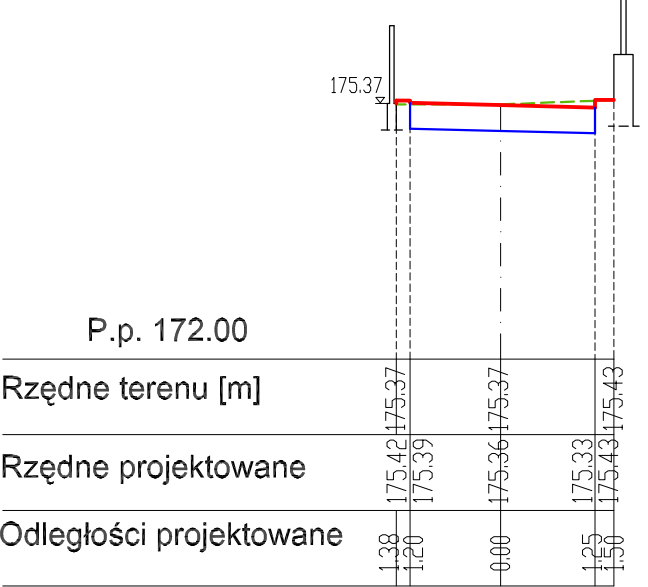

Odc. A-B-C w km 0+037,4
Odc. D-E-F w km 0+002,5


W₁=4,0 m²

W₂=1,6 m²

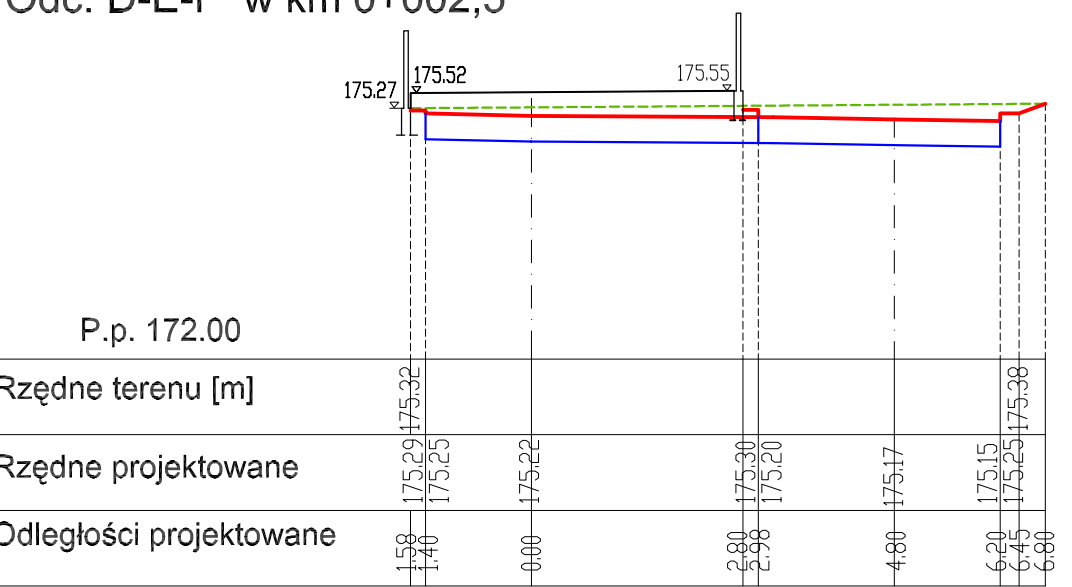

Przekrój w km 0+033,1

W=1,8 m²

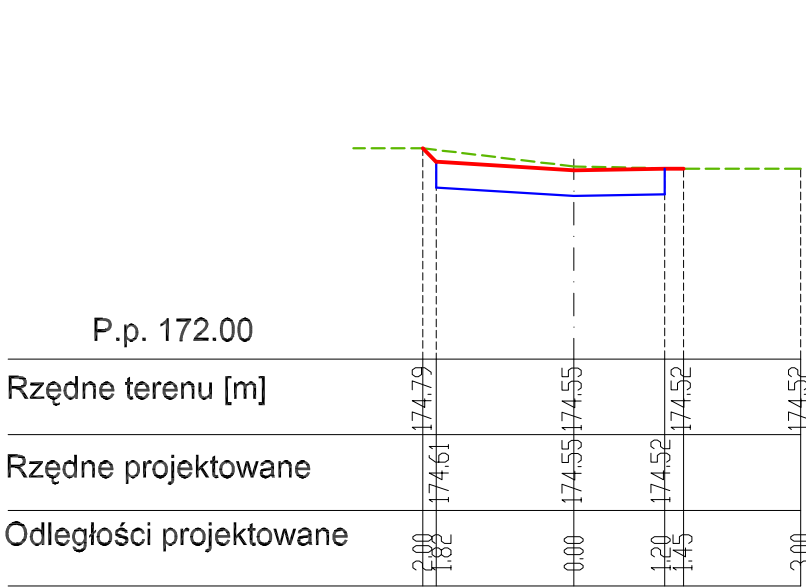

Oznaczenia

- Projektowana niweleta
- Poziom terenu istn.
- Koryto

Pracownia Projektowa "PARK" s.c 45-086 Opole, ul. Powstańców Śl. 8/2 tel/fax (077) 454 40 29			
OBIEKT:	Budowa chodnika wraz z oświetleniem w ul. Olsztyńskiej		
ADRES:	Opole - ul. Olsztyńska, odc. od ul. Łódzkiej do ul. Rzeszowskiej		
Temat:	Projekt budowlany drogowy Przekroje poprzeczne		
Projektant:	inż. Piotr Kopka	upr. nr. WZDP 1974111488	
Sprawdził:	inż. Adam Kulejewski	upr. nr. 347710P	
Data: X 2007	zlec. 167/TP2/2007	Skala 1:100/100	Rys. nr 4